



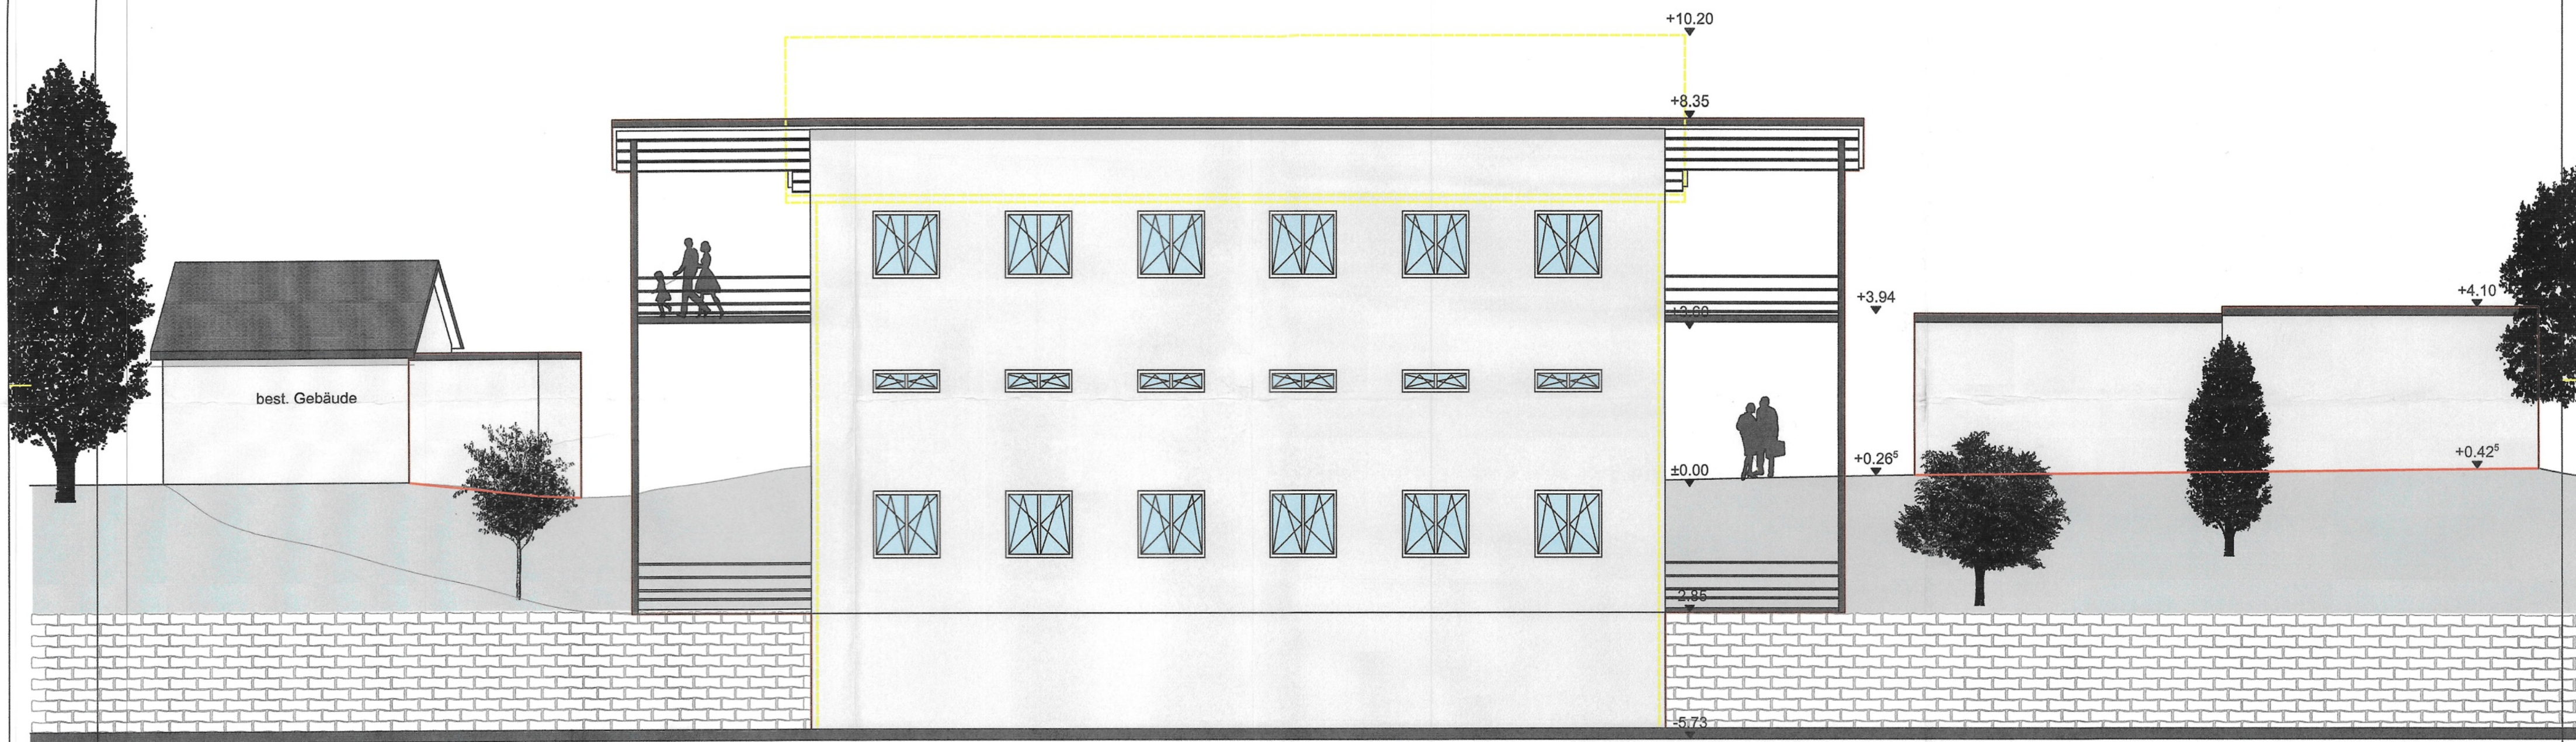

Südansicht

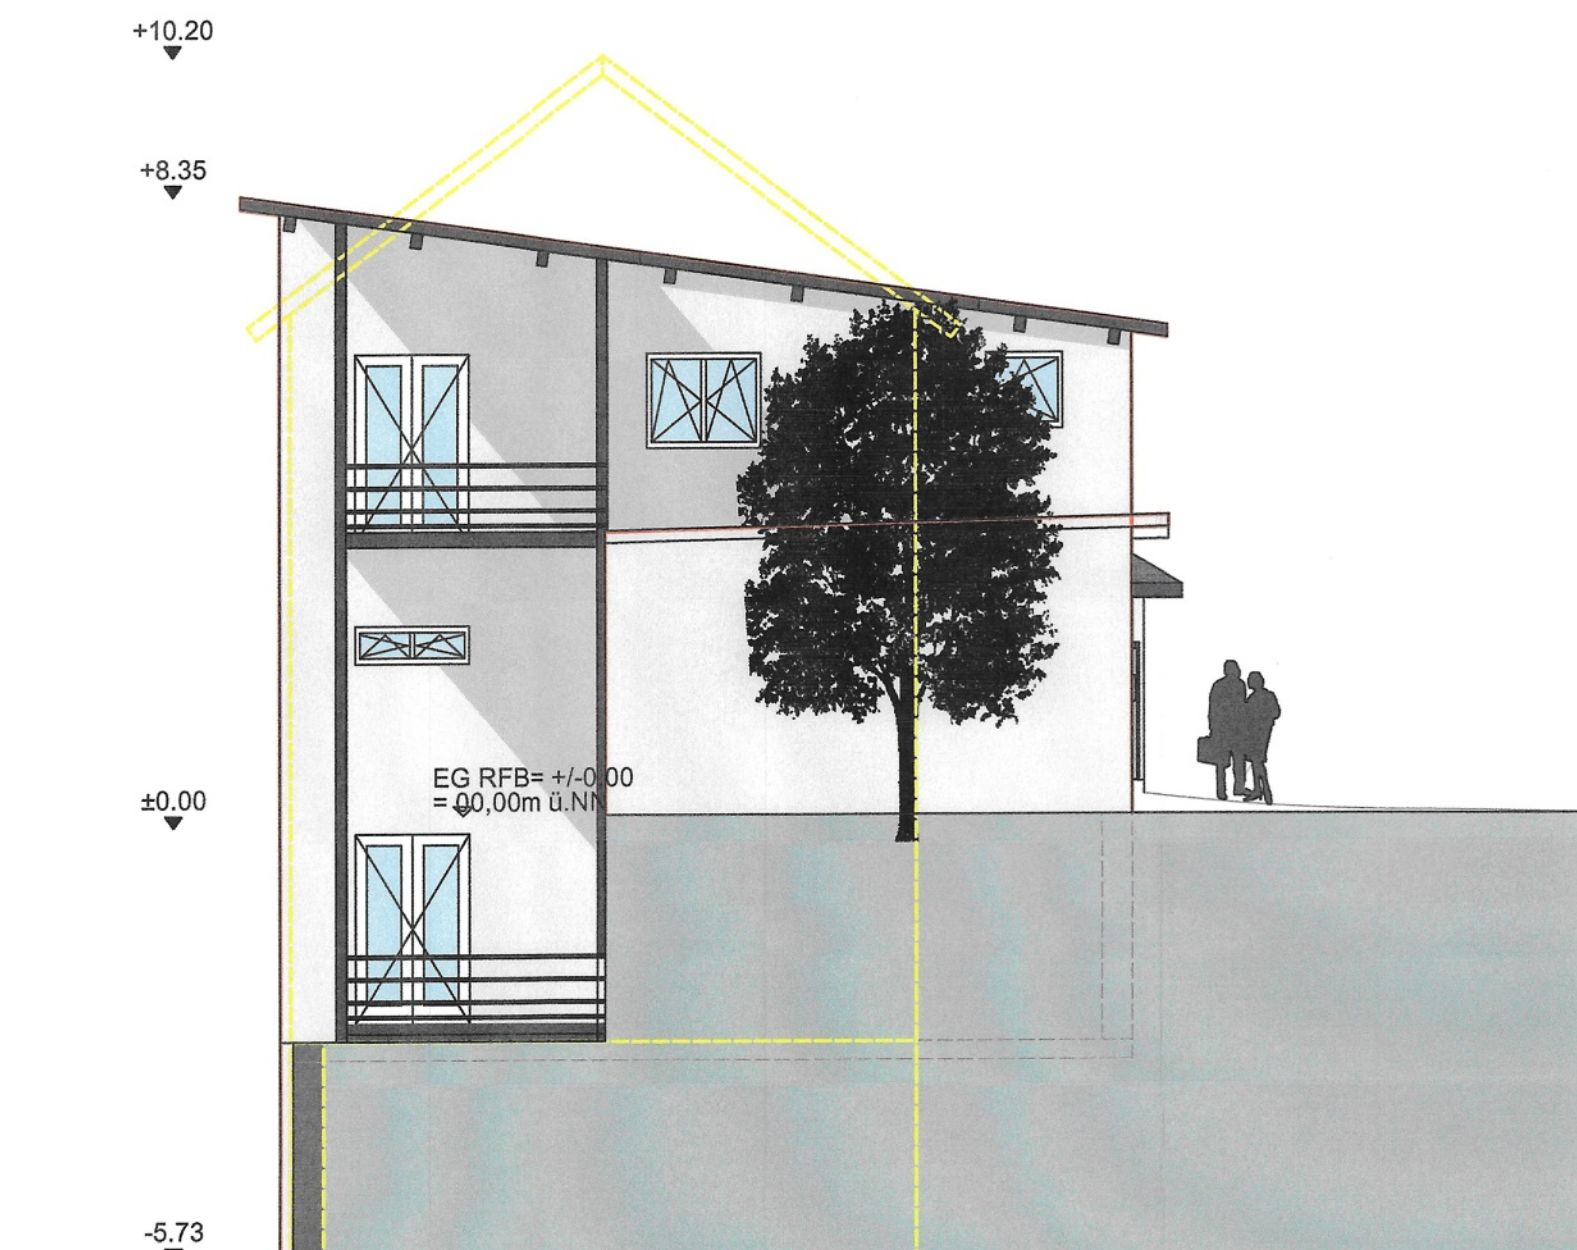

Ostansicht

Baugesuch

PROJEKT **Wiederaufbau des Gebäude**
Flst- 2
78112 St. Georgen / Brigach, Am Stotzenberg 26

BAUHERR [REDACTED]

ARCHITEKT Thomas Dold
Dipl. Ing. (FH)
Peter-Maier-Str. 20
78166 Donaueschingen / 07705 256 313 0172 46 15 9 15
info@doldarchitektur.de

ZEICHNUNG **Süd,- Ostansicht**

MASSTAB	1:100	VERFASSTER	PROJEKT-NR.	BAUTEIL-NR.	ZEICHN.-NR.	INDEX
GEZEICHNET	Dold	Do	21-020	_I	003	A
DATUM	26.01.2023					
GEPRÜFT	.					
BLATTGRÖSSE	A3					