



Gemeinde : St. Georgen im Schwarzwald Lageplan - zeichnerischer Teil
 Gemarkung : Brigach zum Bauantrag
 Landkreis : Schwarzwald-Baar-Kreis

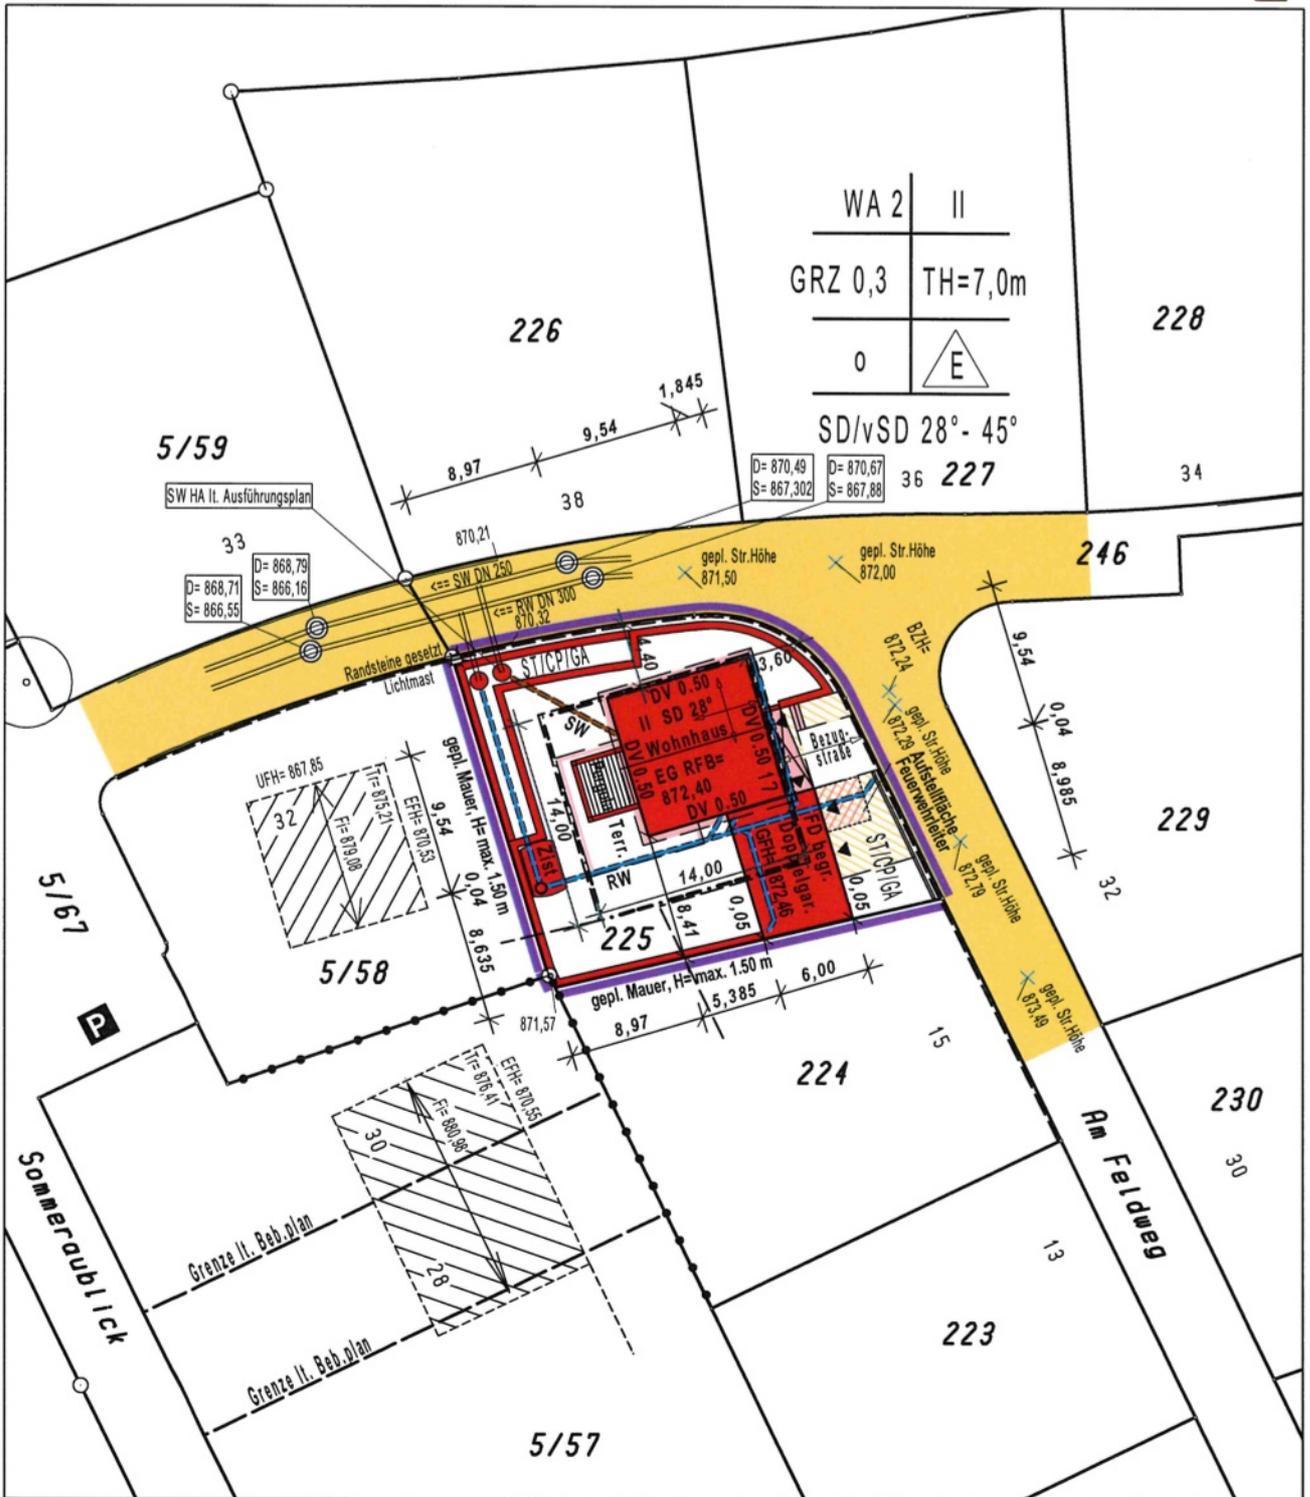

Der Auszug stimmt mit dem Liegenschaftskataster überein. (§4 Abs. 2 LBOVVO)
 Zeichnerischer Teil nach §4 Abs. 2 LBOVVO bearbeitet.
 Stockach, den 22.02.2023

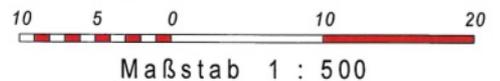

VERMESSUNGSBÜRO KREUZ

Inh.: Dipl. Ing. (FH) Günter Schüttng
 Sachverständiger §5 Abs.2 LBOVVO

Heideweg 3 78333 Stockach Tel.: 07771/9316-0 Fax.: 9316-21

Keine Haftung für sonst. unterirdische Leitungen.

20645lv.GVP