




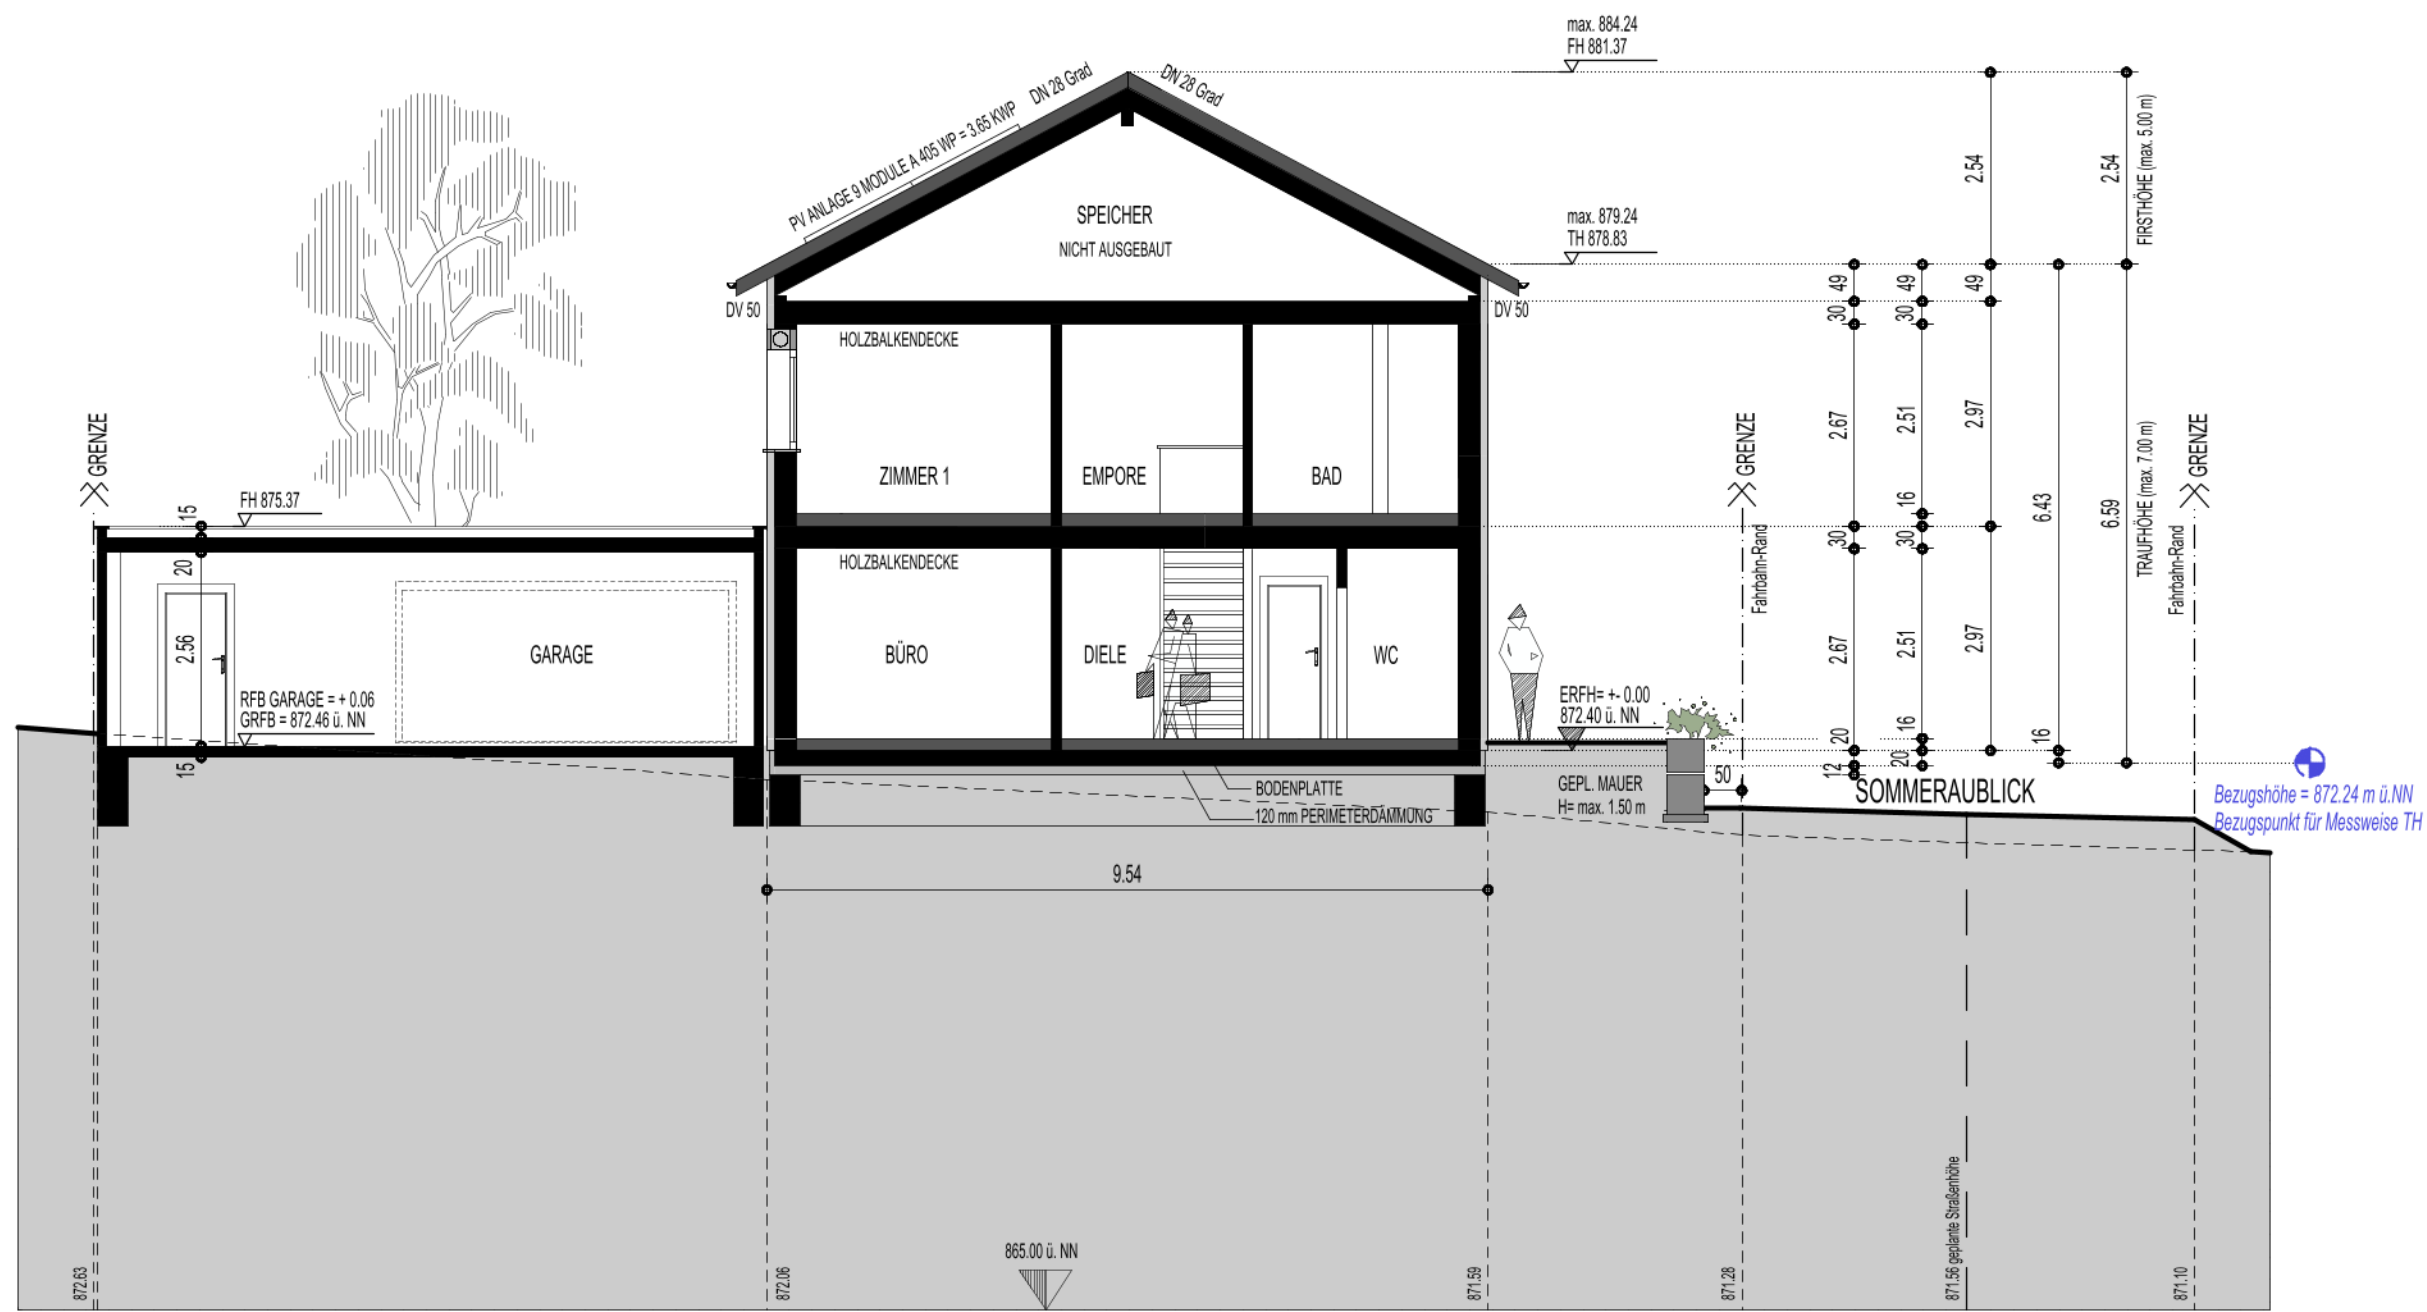


SCHNITT A - A

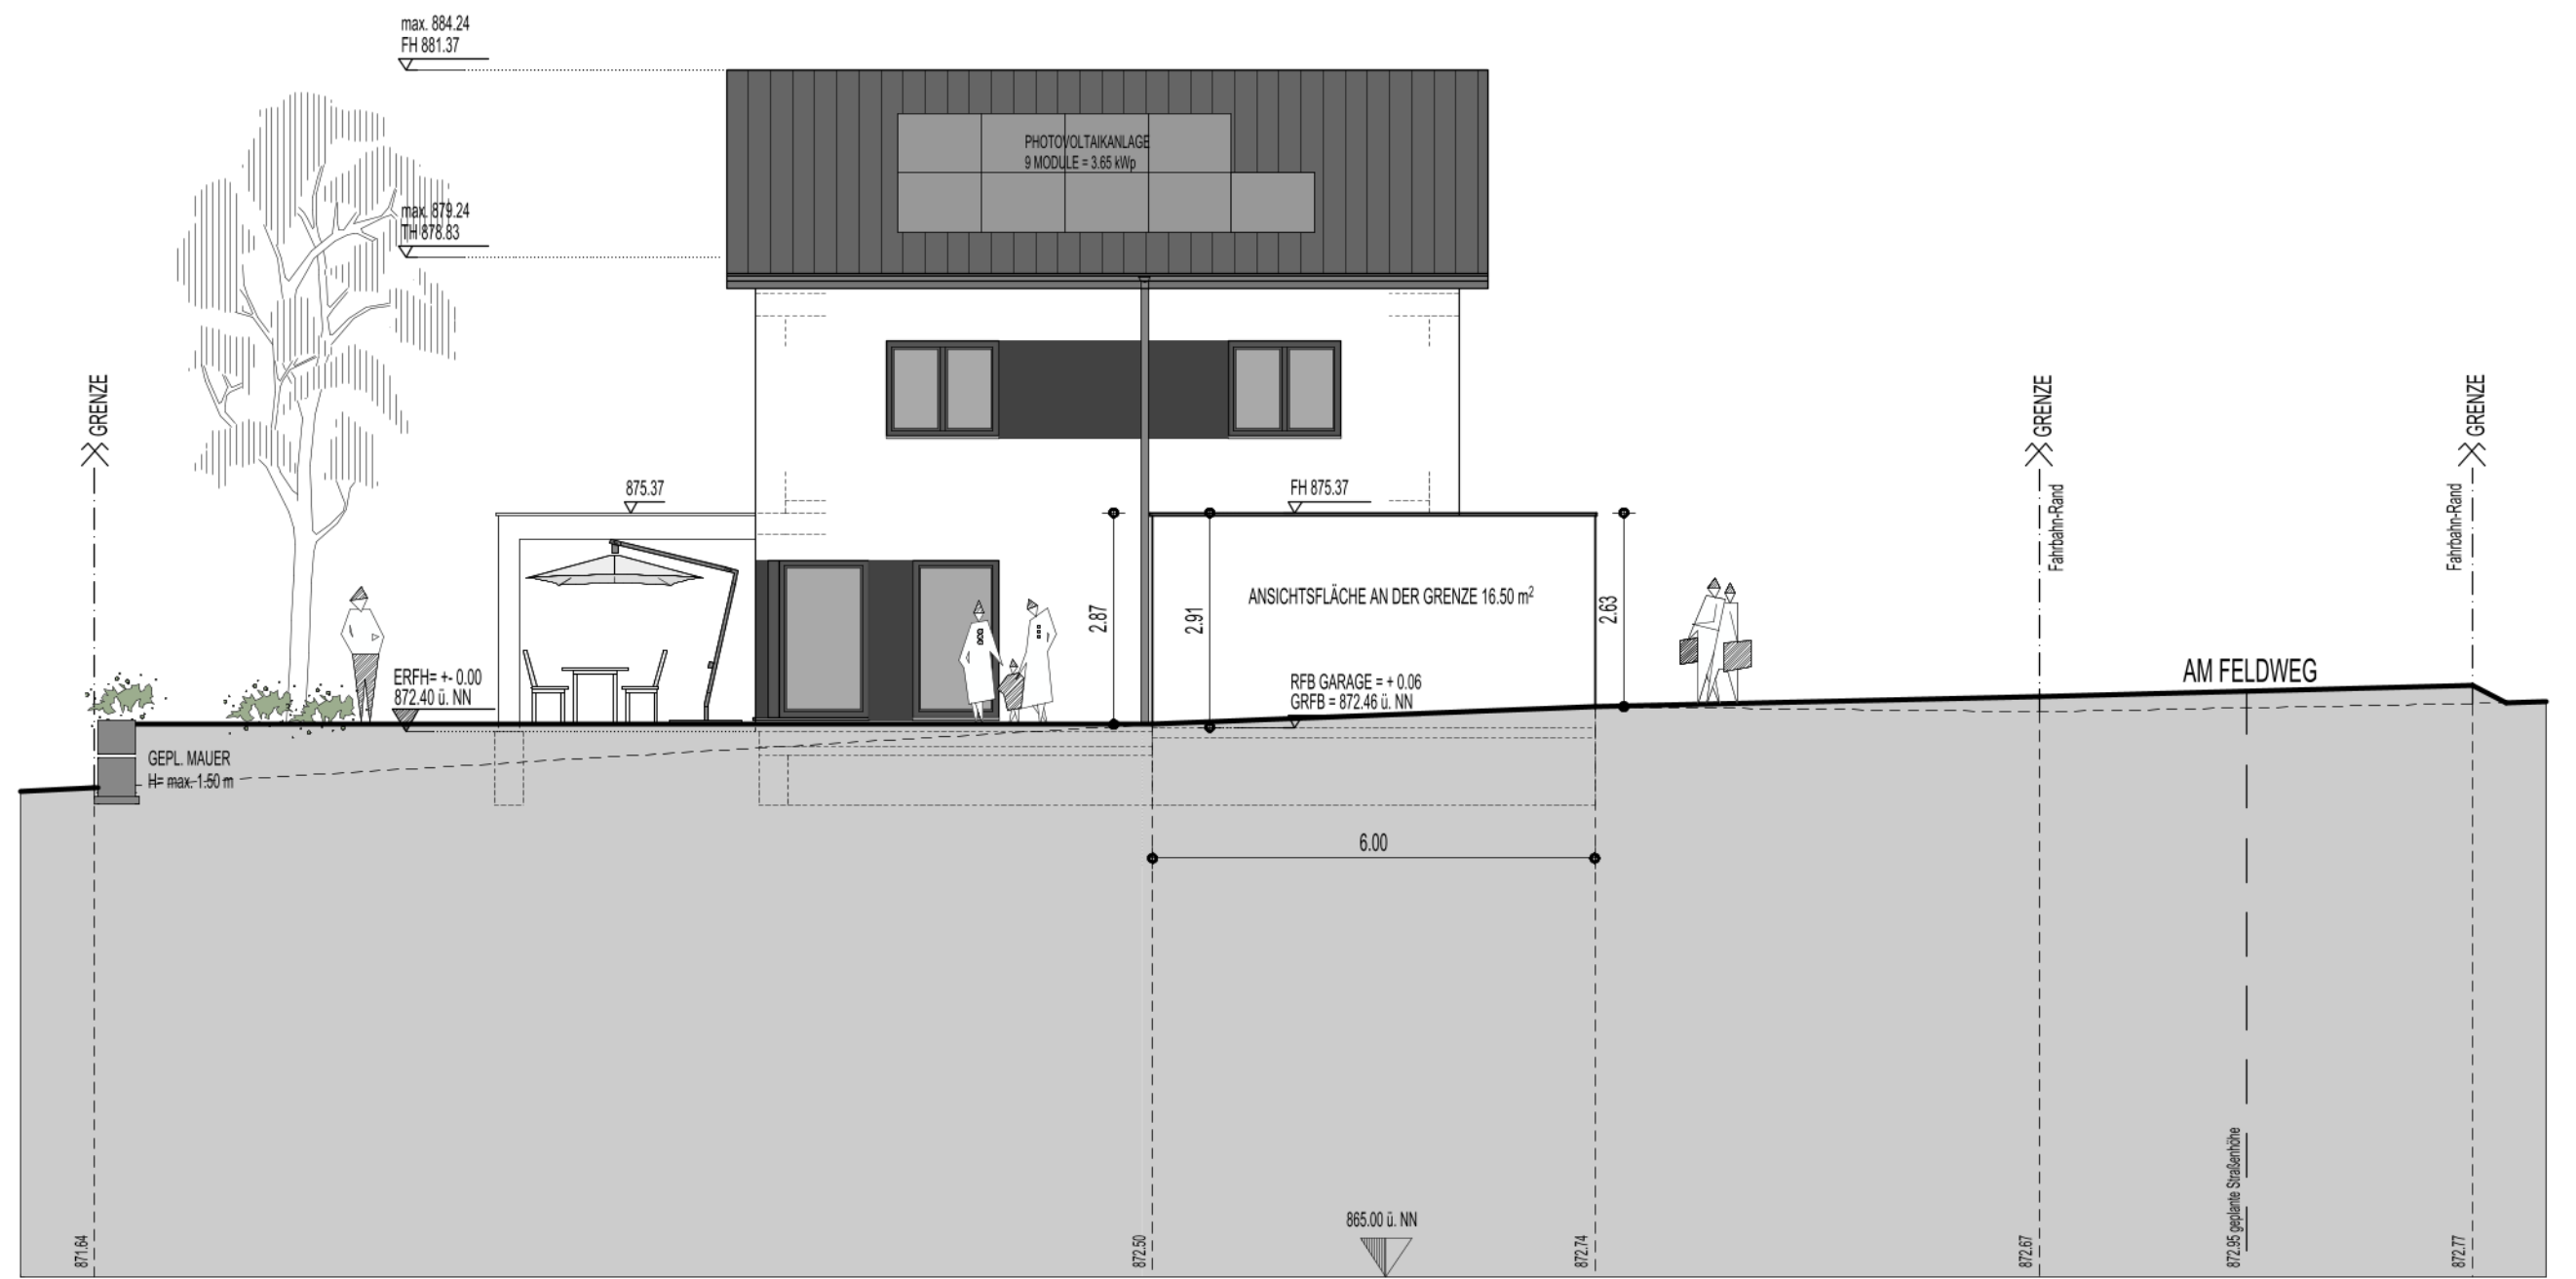

ANSICHT GARAGE AN DER GRENZE

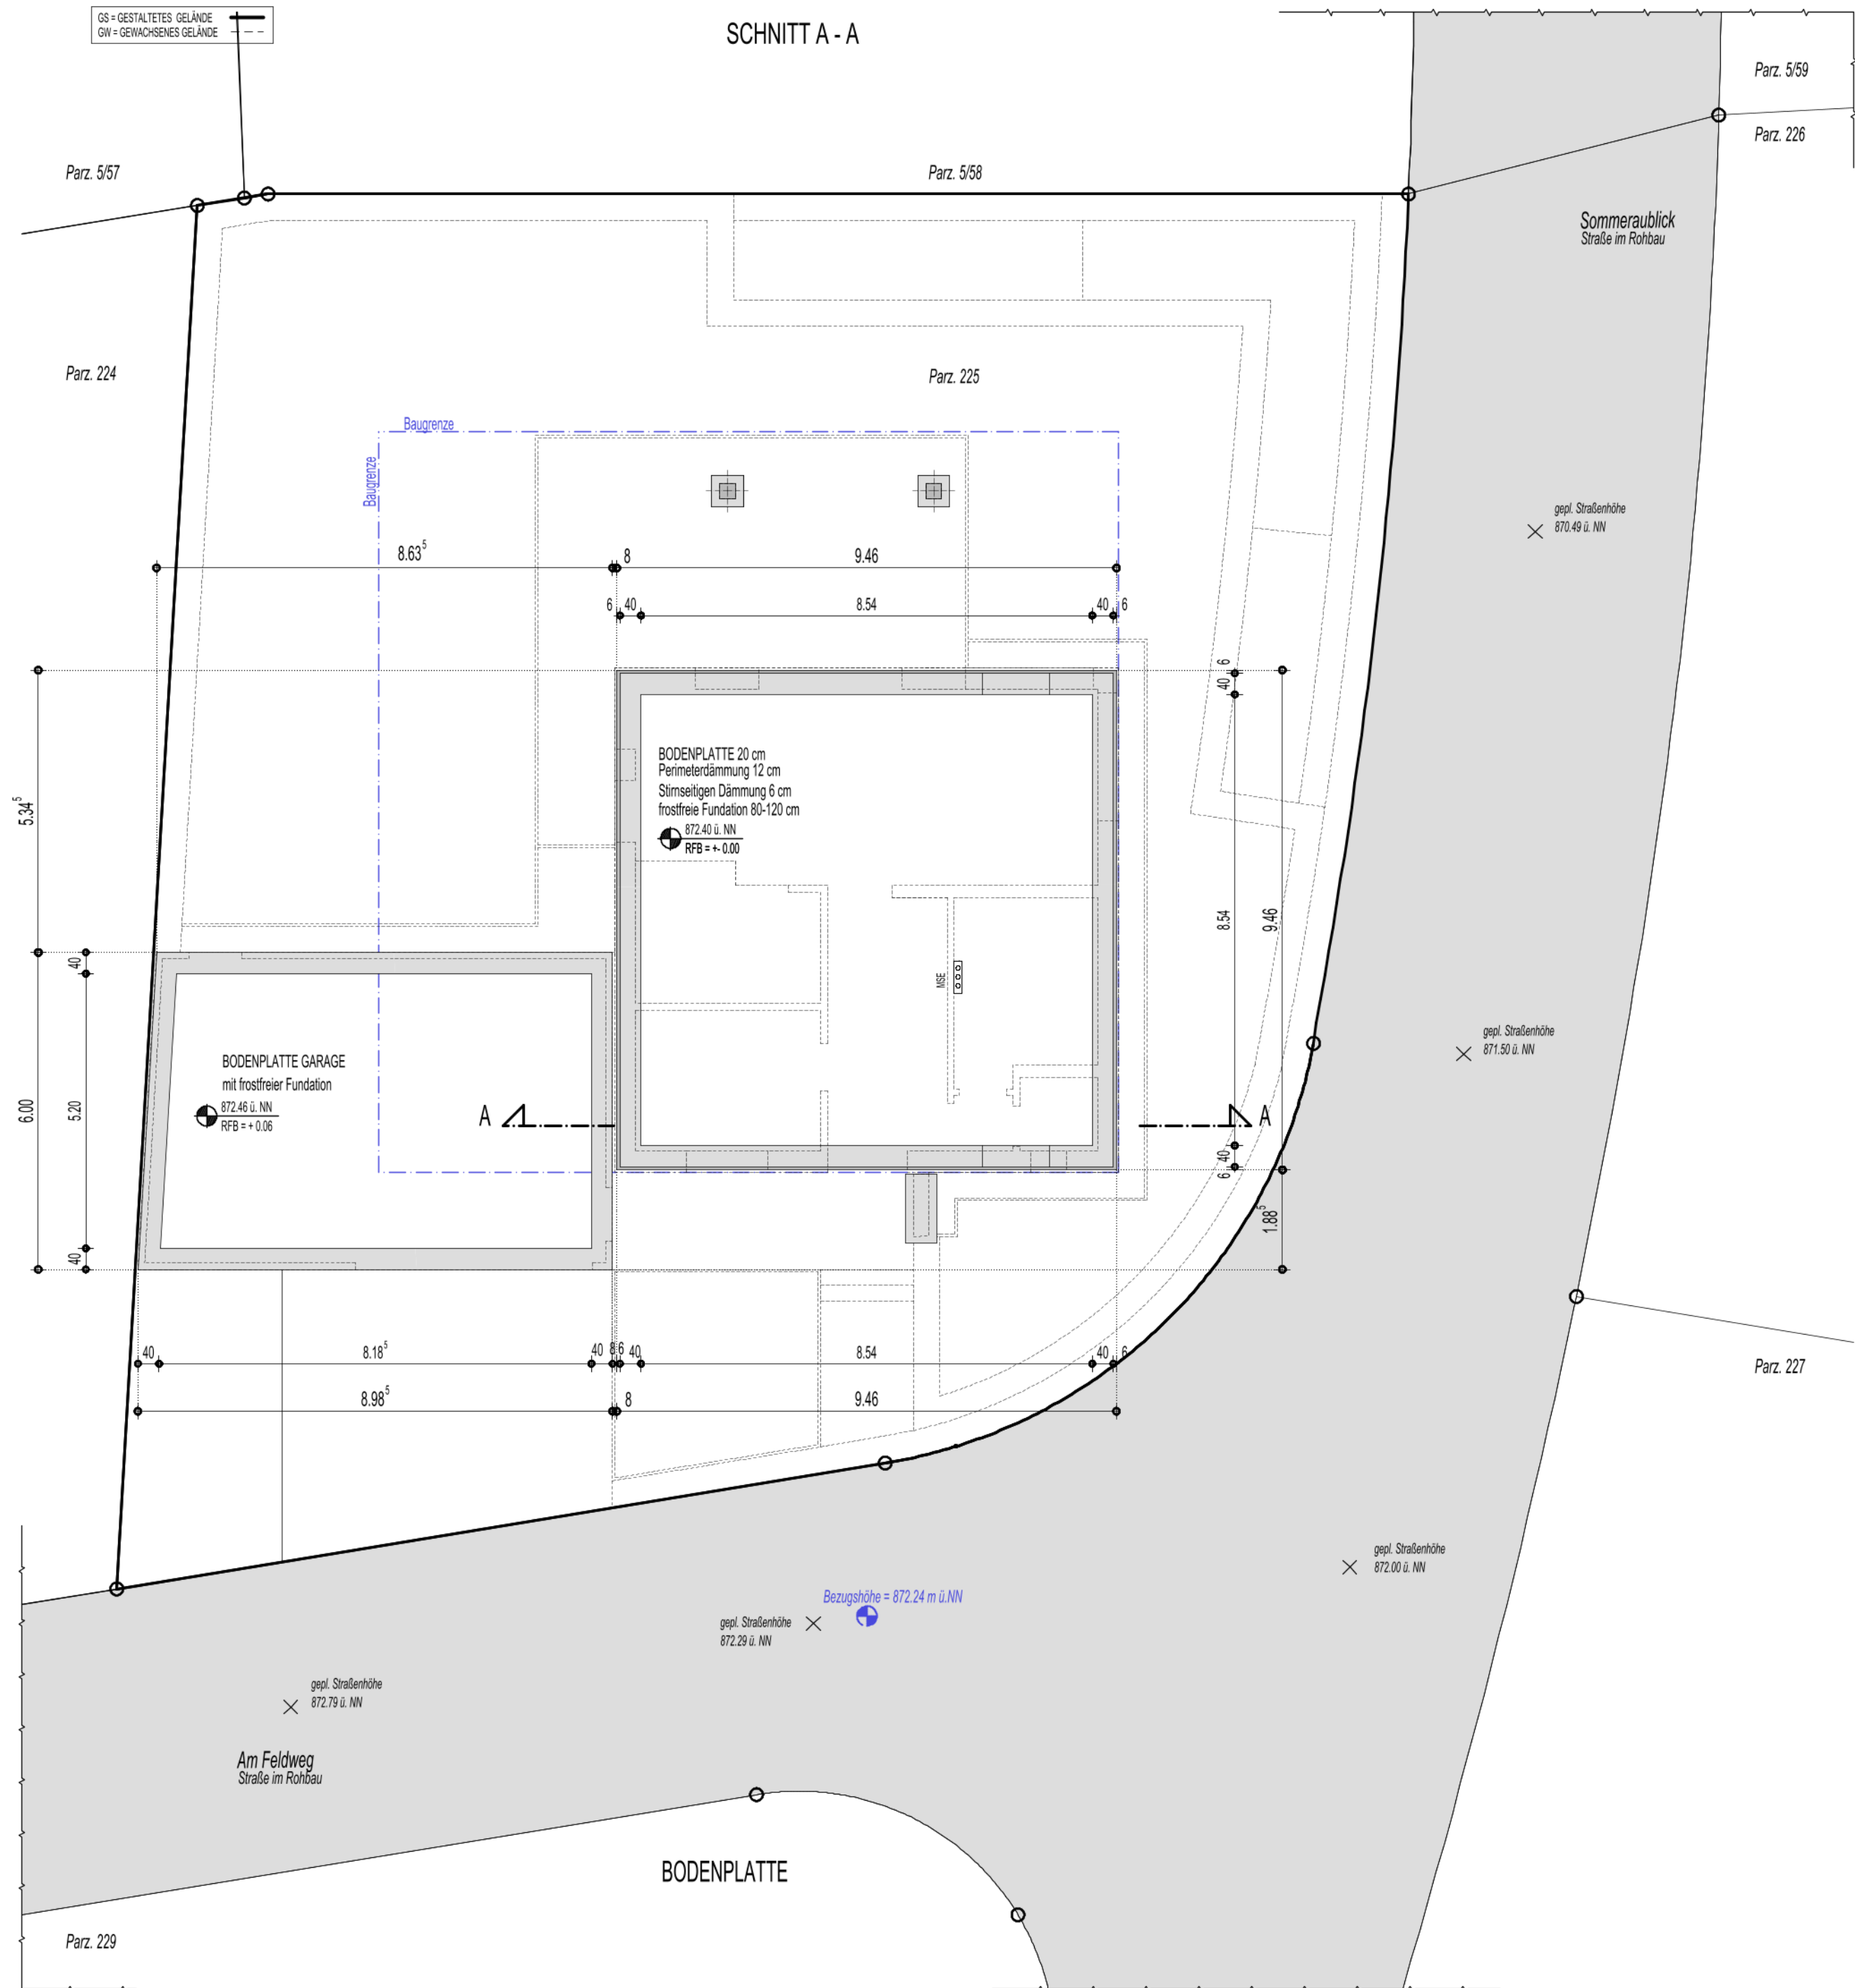

PW Architektur Planungsgruppe GmbH Marco Patone		MAIL: info@pwarchitektur.com WEB: www.pwarchitektur.com OFFICE: Kienzwiesen 25 78056 VS-Schwenningen
---	--	--

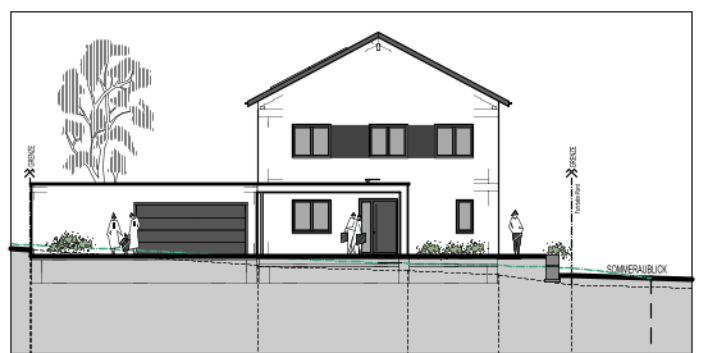

HAUS PFAFF-BRAUN

Bauherr / Bauherrin		Bauort
		Am Feldweg 17 Parz. Nr. 225 78112 ST. GEORGEN - BRIGACH
Bauherr:	Datum: 22.02.2023	Unterschrift:
Bauherrin:	Datum: 22.02.2023	Unterschrift:
Architekt:	Datum: 22.02.2023	Unterschrift:

BODENPLATTE und SCHNITT

1 : 100

NEUBAU Umbau Abbruch Umbau Neu	+/- 0.00 = 872.40 m ü.NN / RFB-EG Geländer- u. Brüstungshöhen mind. 1,00 m GS= gestaltetes Terrain / GW= gewachsenes Terrain		
Plan Gr. 78.0 / 59.4 cm	Gezeichnet: H. Patone	Datum: 09.02.2023	Plan Nr.
Planrevision:			
REV 1:	REV 2:	REV 3:	2212PW - 02 BE
REV 4:	REV 5:	REV 6:	

2212PW - 02 BE