



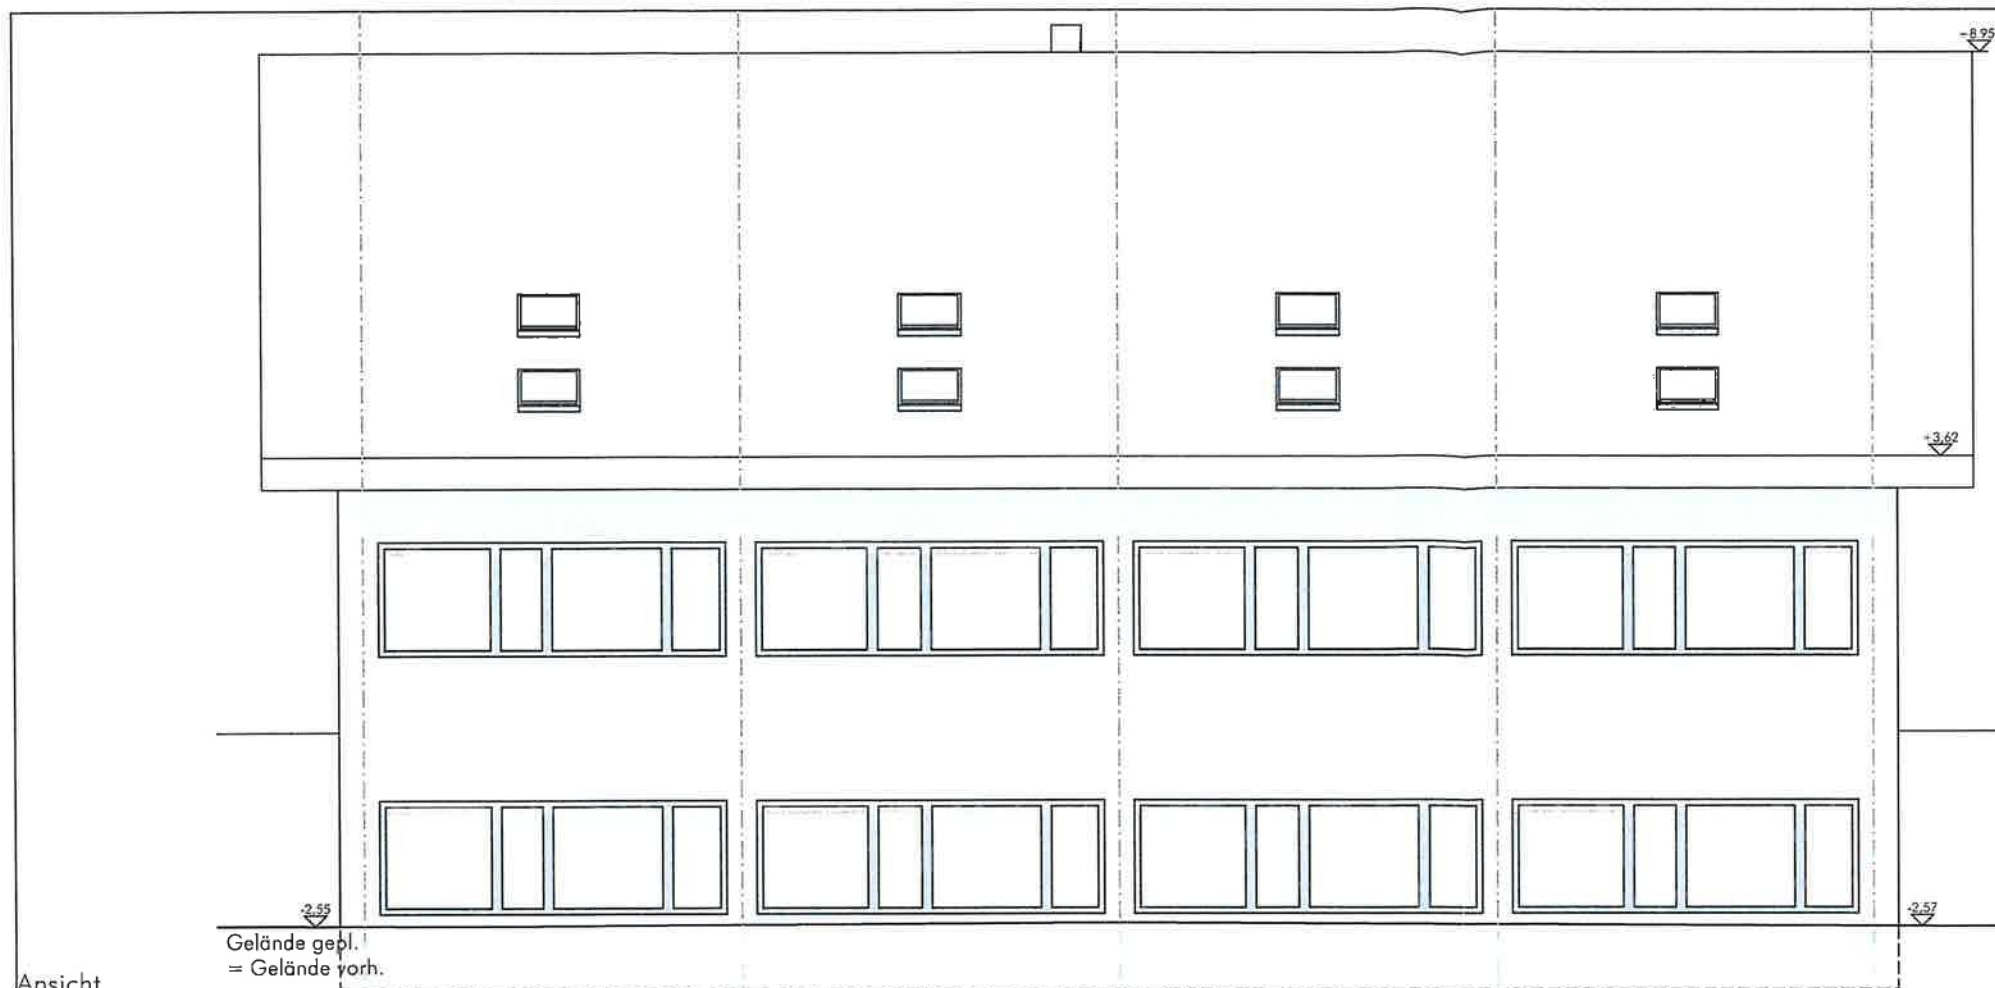


Ansicht
Nord - Ost

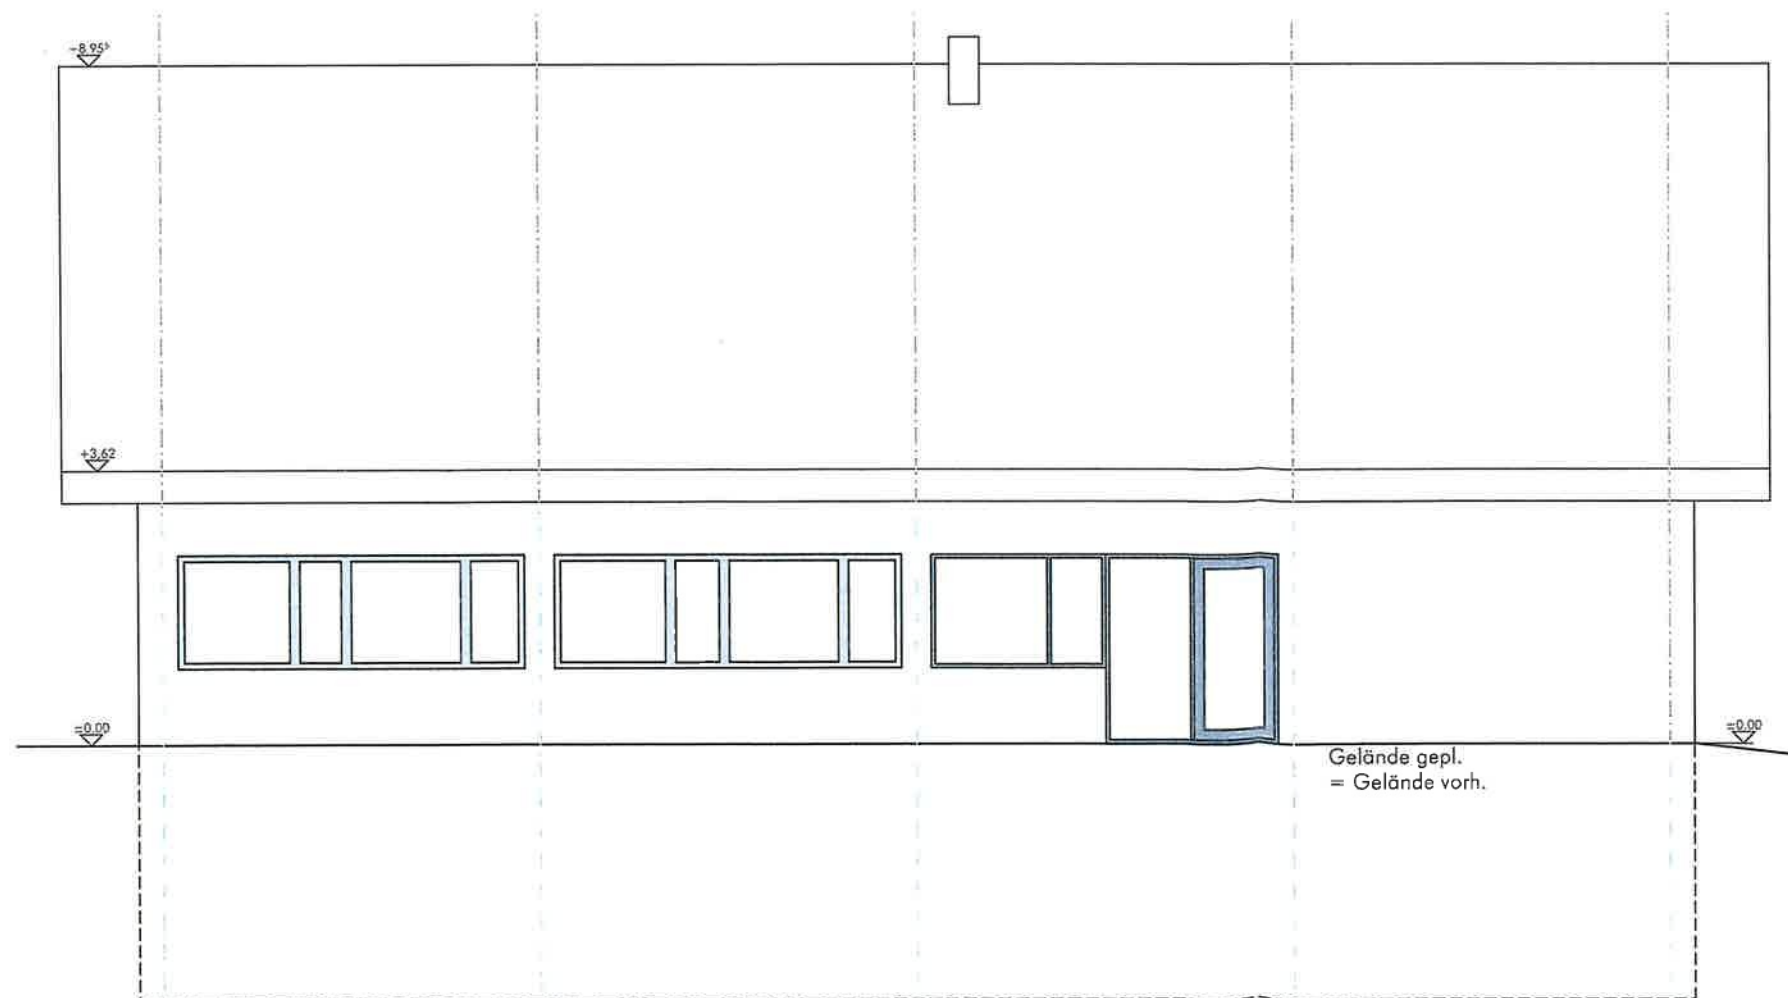

Ansicht
Süd - West

Antrag auf Baugenehmigung

 

Dipl.- Ing. FH. Hermann Rieble
Landratsamt Schwarzwald-Baar-Kreis

Projekt - Schrambergerstraße 20a
Umbau ehem. Bürogebäude
zu einer Gemeinschaftsunterkunft
Schrambergerstraße 20a
78112 St. Georgen

Plan Ansicht Nord - Ost / Süd- West
221

Datum 12.04.2023
Maßstab 1:100

Dateiname
200_Schrambergerstraße 20 a.pln

