



von Süd

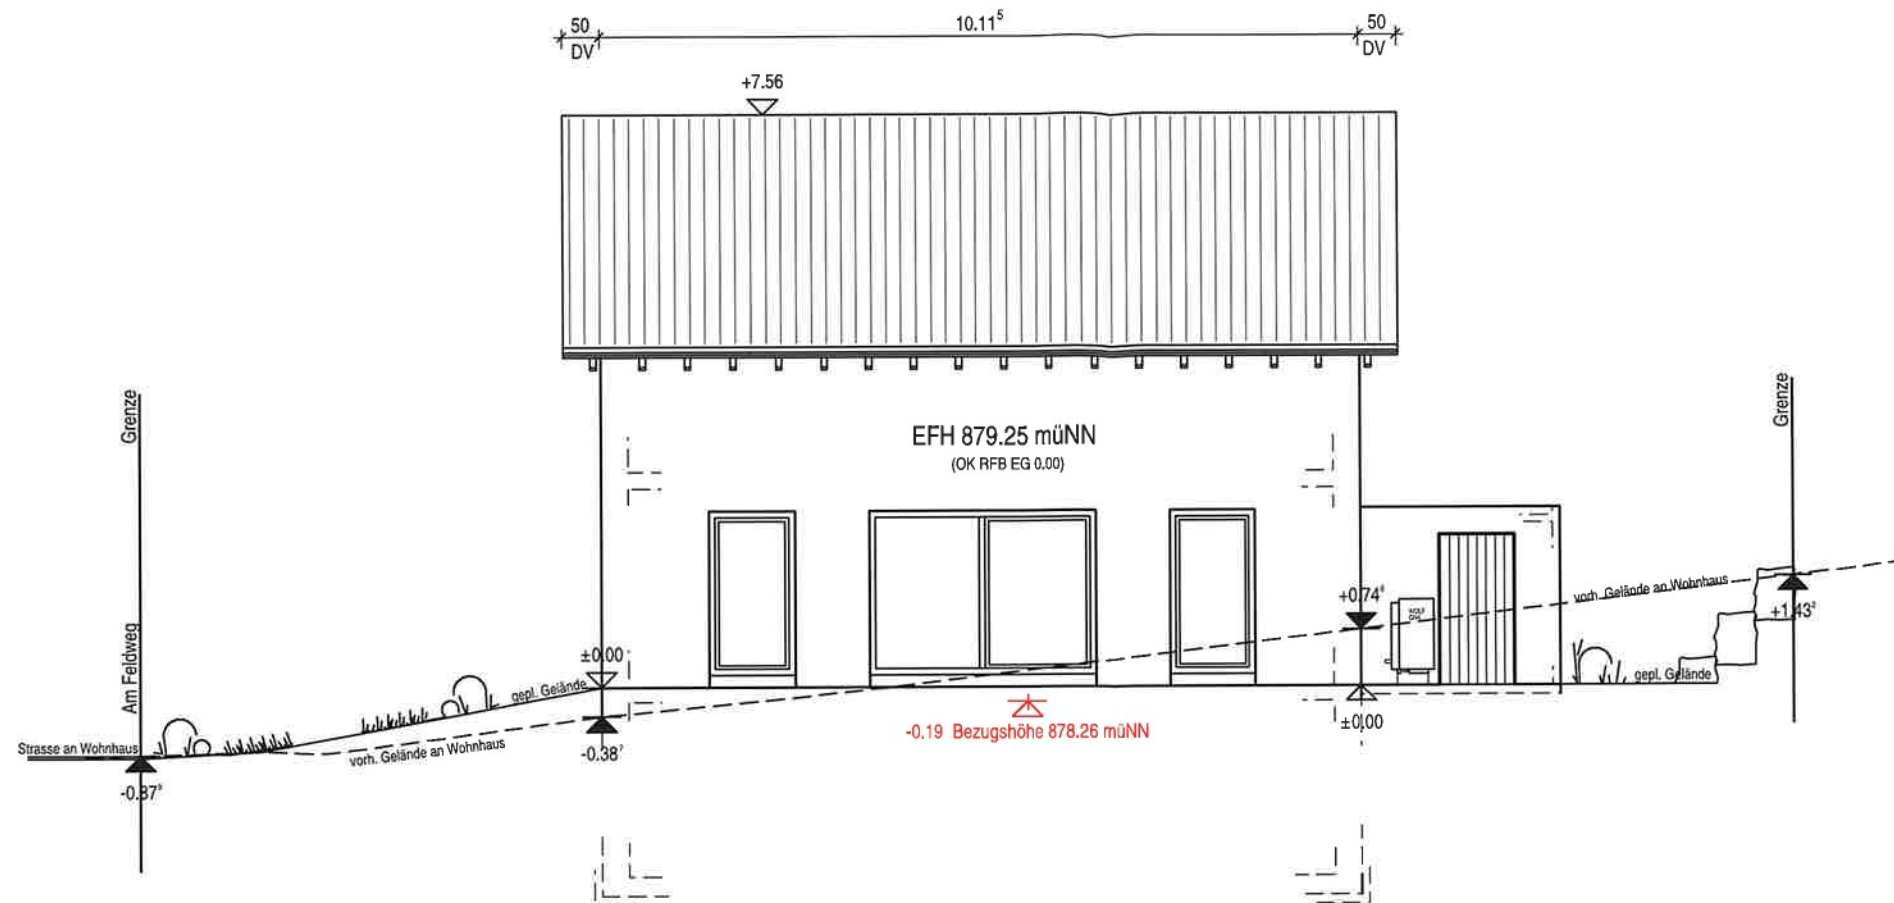

von West

Dachkonstruktion
lt. Statik
DN 30°

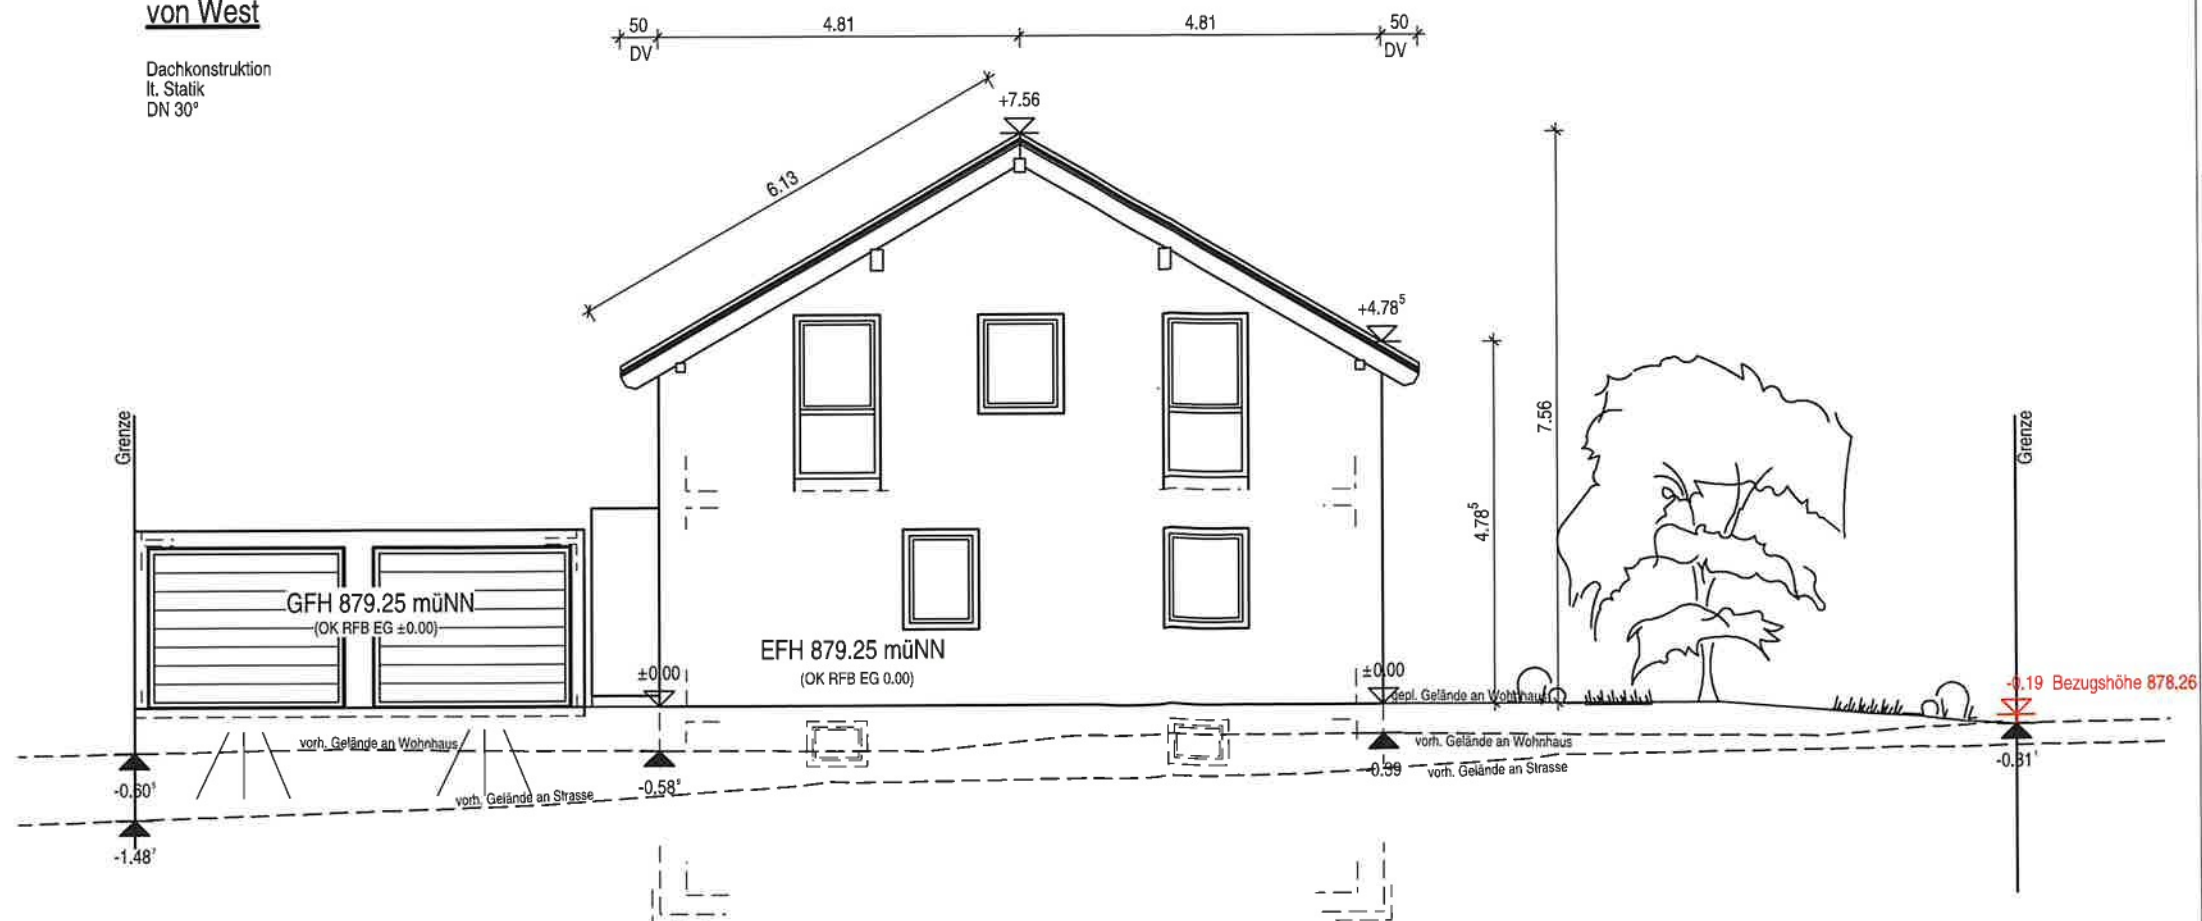

Neubau
Einfamilienhaus
mit Fertigteilgarage

B.-Plan: "Glashöfe"
Landkreis: Schwarzwald-Baar
Gemeinde: St. Georgen im Schwarzwald
Gemarkung: Brigach
Flst. Nr.: 232

Planer: **digabau GmbH**
Marco Gutenkunst B.Eng.
Gottfried-Schafbuch-Str. 1
78183 Hüfingen

M. Gutenkunst
26.04.2023

06 Ansicht Süd & West 1/100

Dieser Plan ist urheberrechtlich geschützt und darf nicht ohne schriftliches Einverständnis der Urheber kopiert werden.