

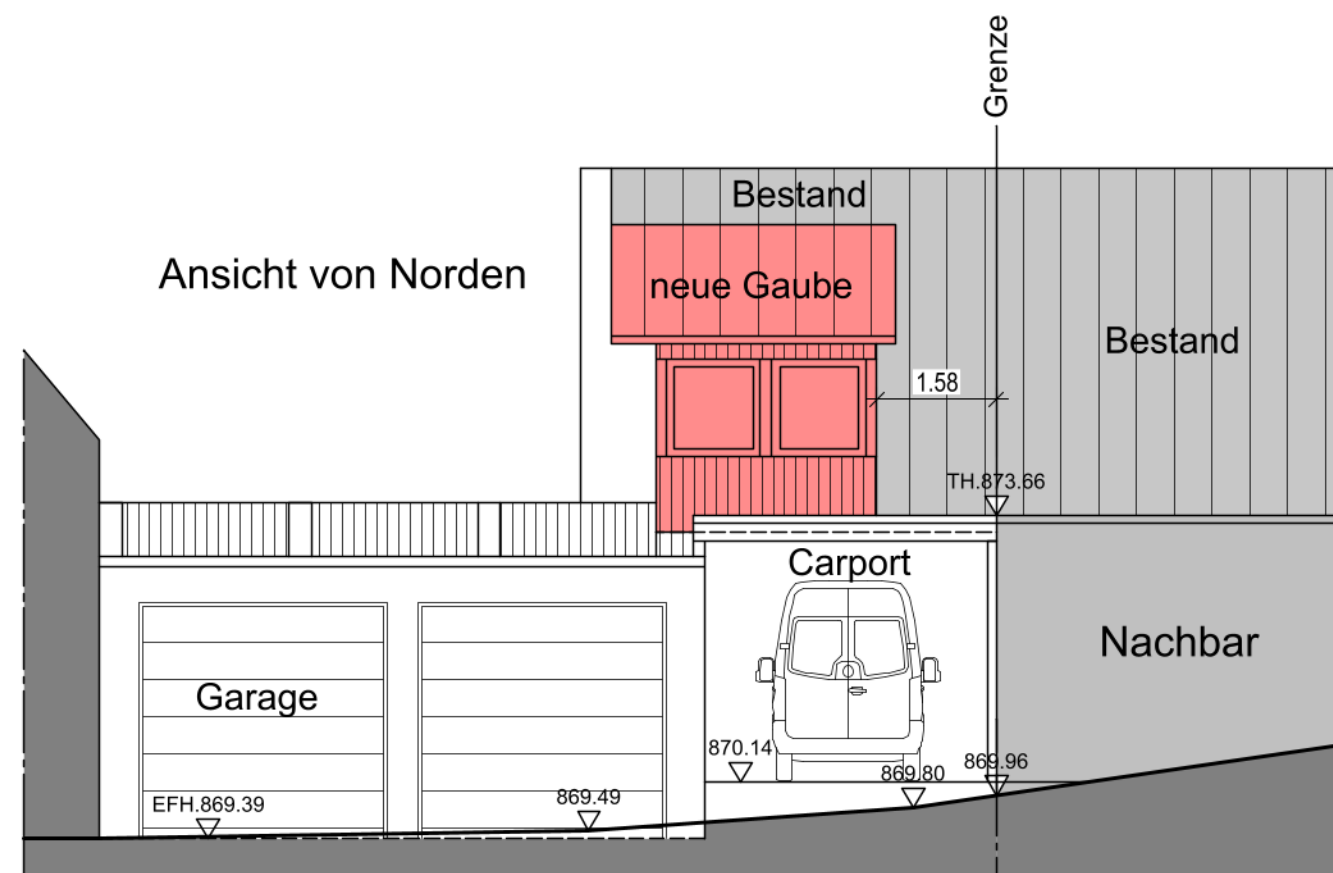


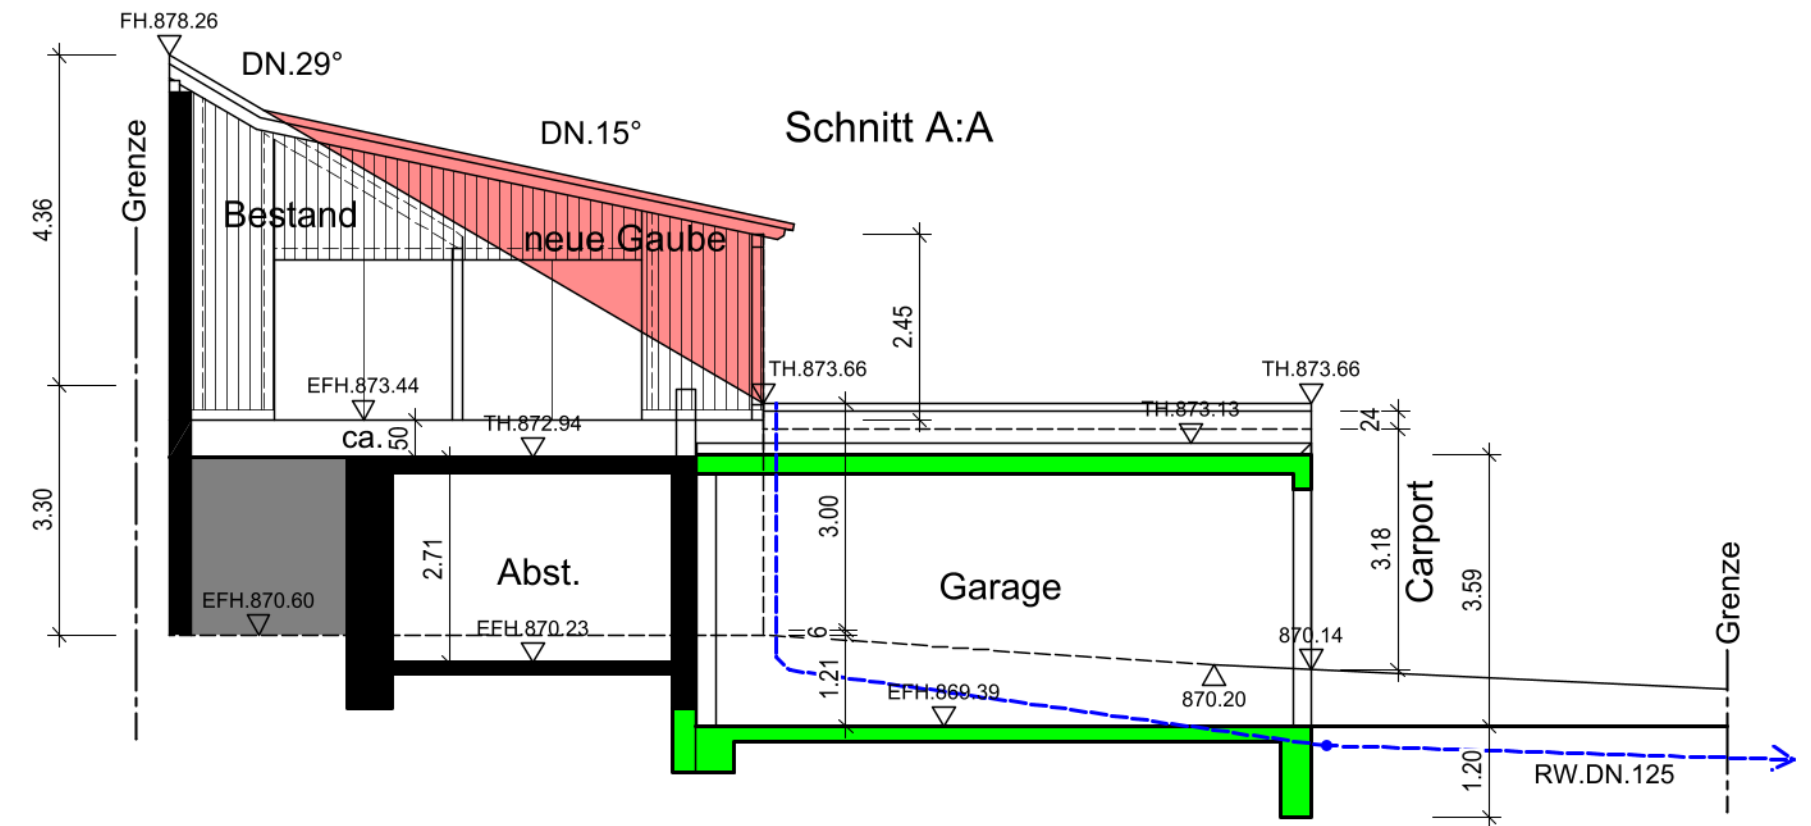

Bauantrag

Neubau einer Doppelgarage, Carport
und einer Dachgaube.

78112 St.Georgen, Schramberger Straße 15

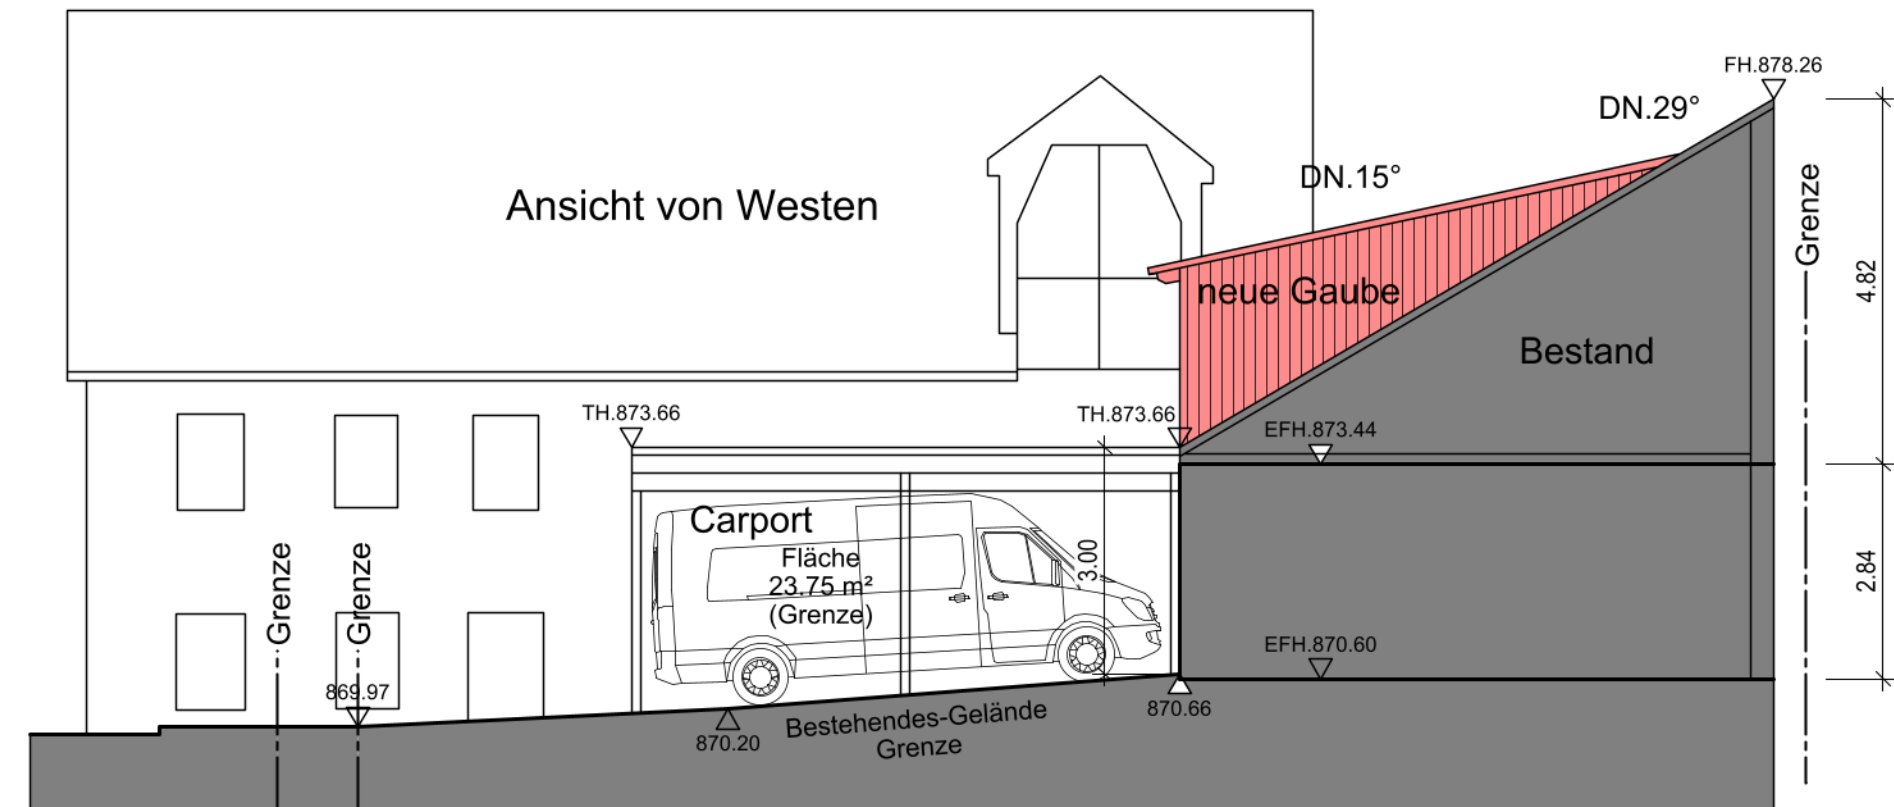

Ewald Gut, freier Architekt
Armin Gut, Dipl. Ing. (FH)

Architekt · Beratender Ingenieur · Sachverständiger
Partnerschaftsgesellschaft mbB

Entwurf - Planung - Bauleitung - Baustatik - Immobilienbewertungen

Bregstraße 16
78183 Hüfingen

Fon. +49 (0) 771 4420
Fax. +49 (0) 771 13063
info@architekt-gut.de
www.architekt-gut.de

Schnitt - Ansichten
M.1:100

Hüfingen den 06.04.2023
Der Bauherr:

Der Architekt: