


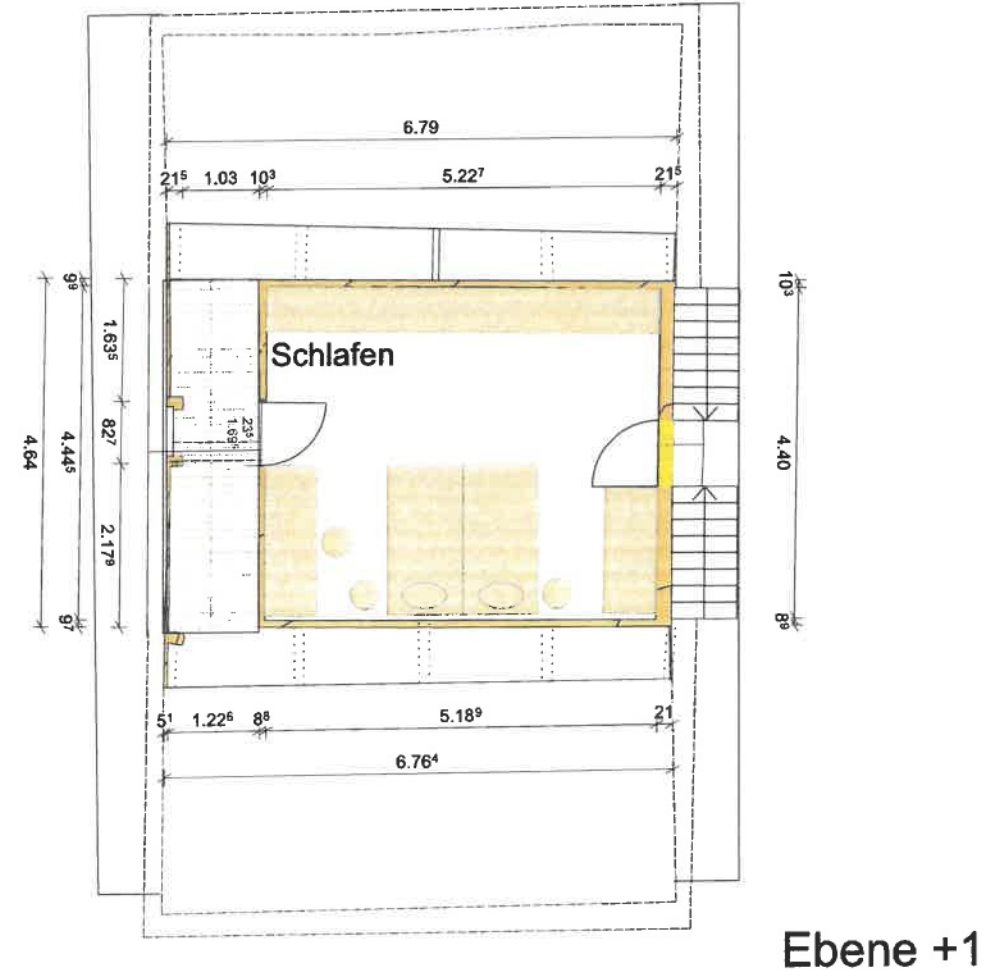
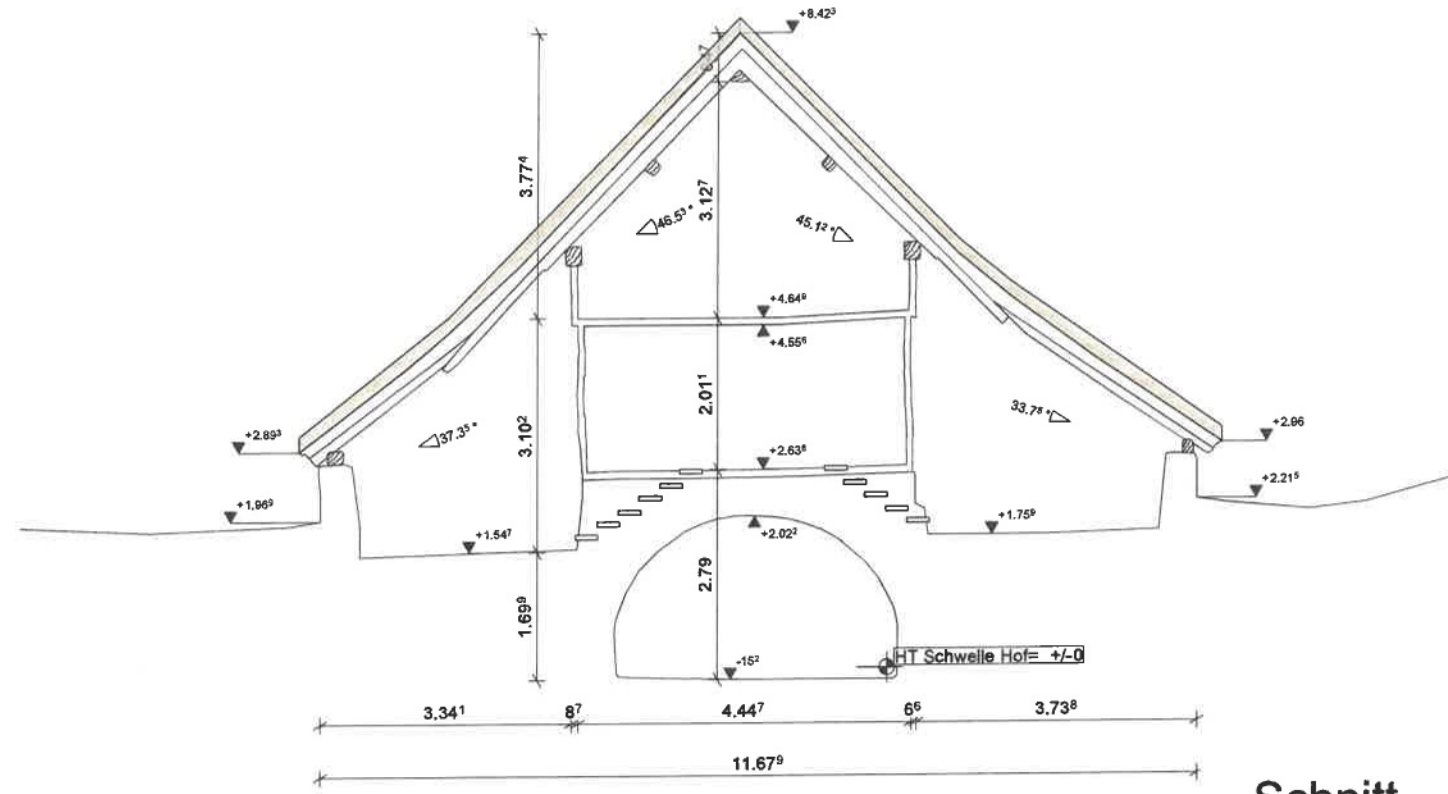


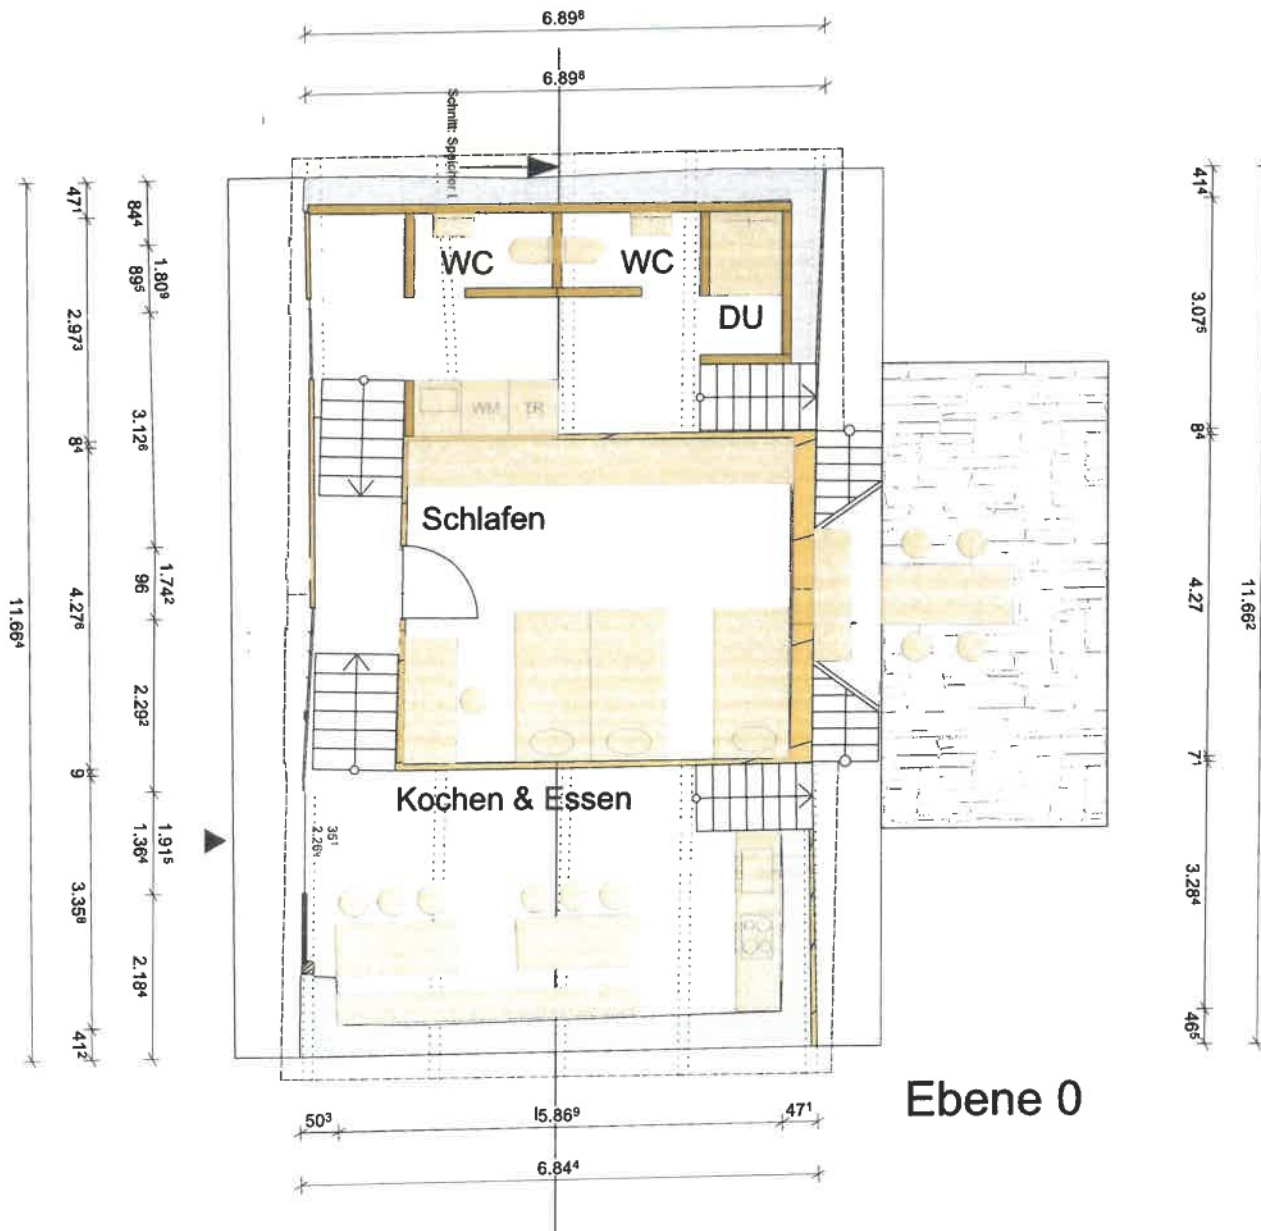


PROJEKT	PLANUNG	2138.GP.10.II	Änderung
PLANINHALT	lehmann_holz_bauten Sanatoriumstrasse 5c 78112 St. Georgen Tel.: 07724-6611 Fax: 07724-6612	Genehmigungsplanung	
		DATUM	10.06.23
		MASSTAB	1:100
		BEARB.	jd

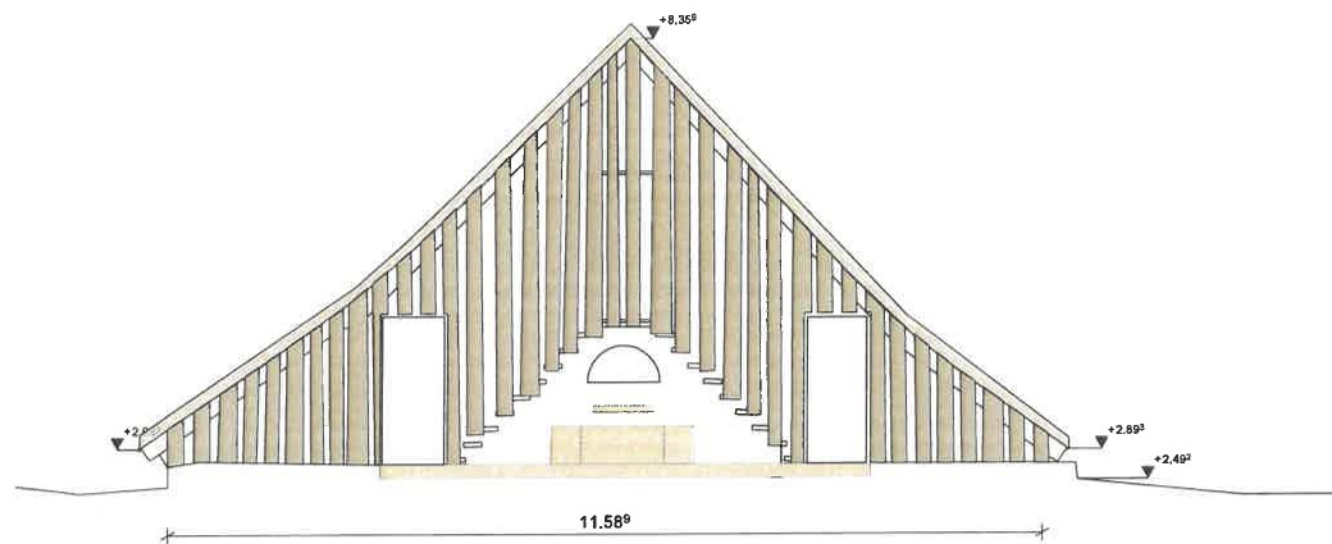


Nordwesten

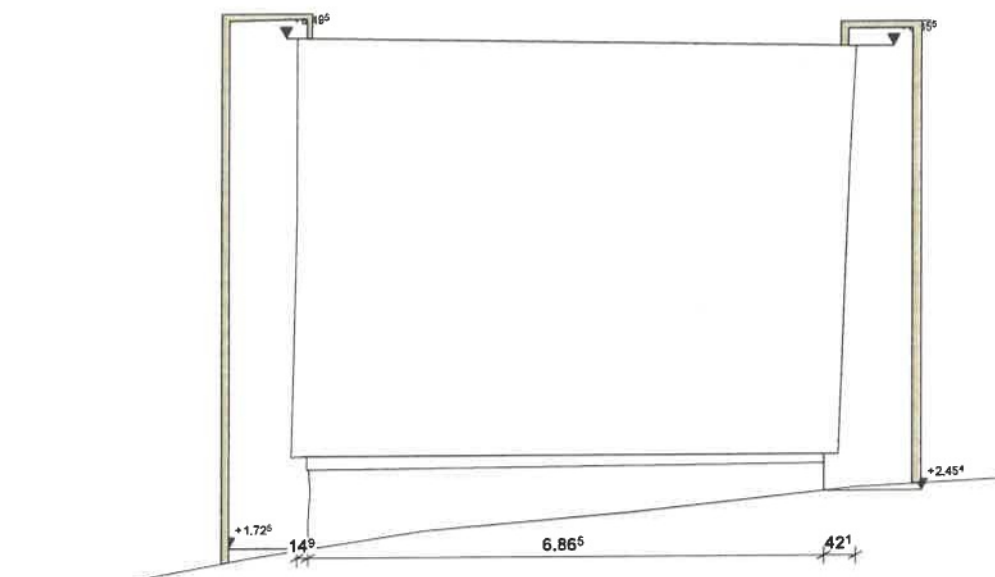

Nordosten

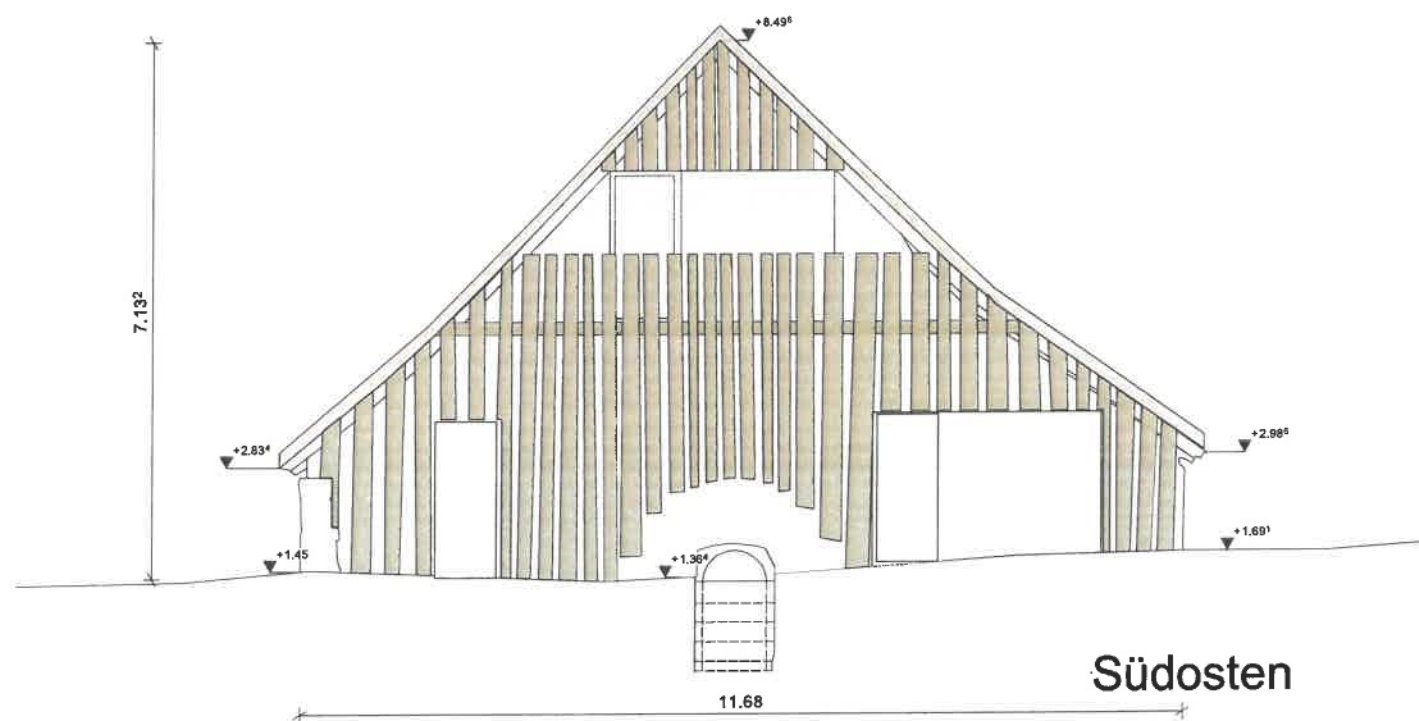

Südosten

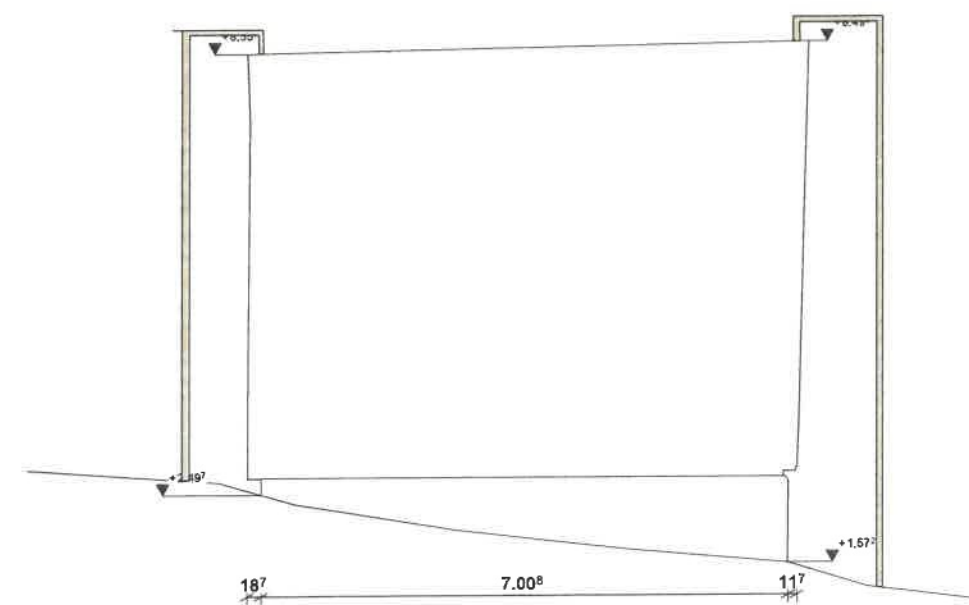

Südwesten

PROJEKT	Ansichten	PLAN-NR.	2138.GP.11.II	Änderung
PLANINHALT	Ansichten	PLANUNGSPHASE	Genehmigungsplanung	
		DATUM	16.05.23	10.06.23
		MASSTAB	1:100	
		BEARB.	jd	
PLANUNG lehmann_holz_bauten Sanatoriumstrasse 5c 78112 St. Georgen Tel.: 07724-6611 Fax: 07724-6612				