
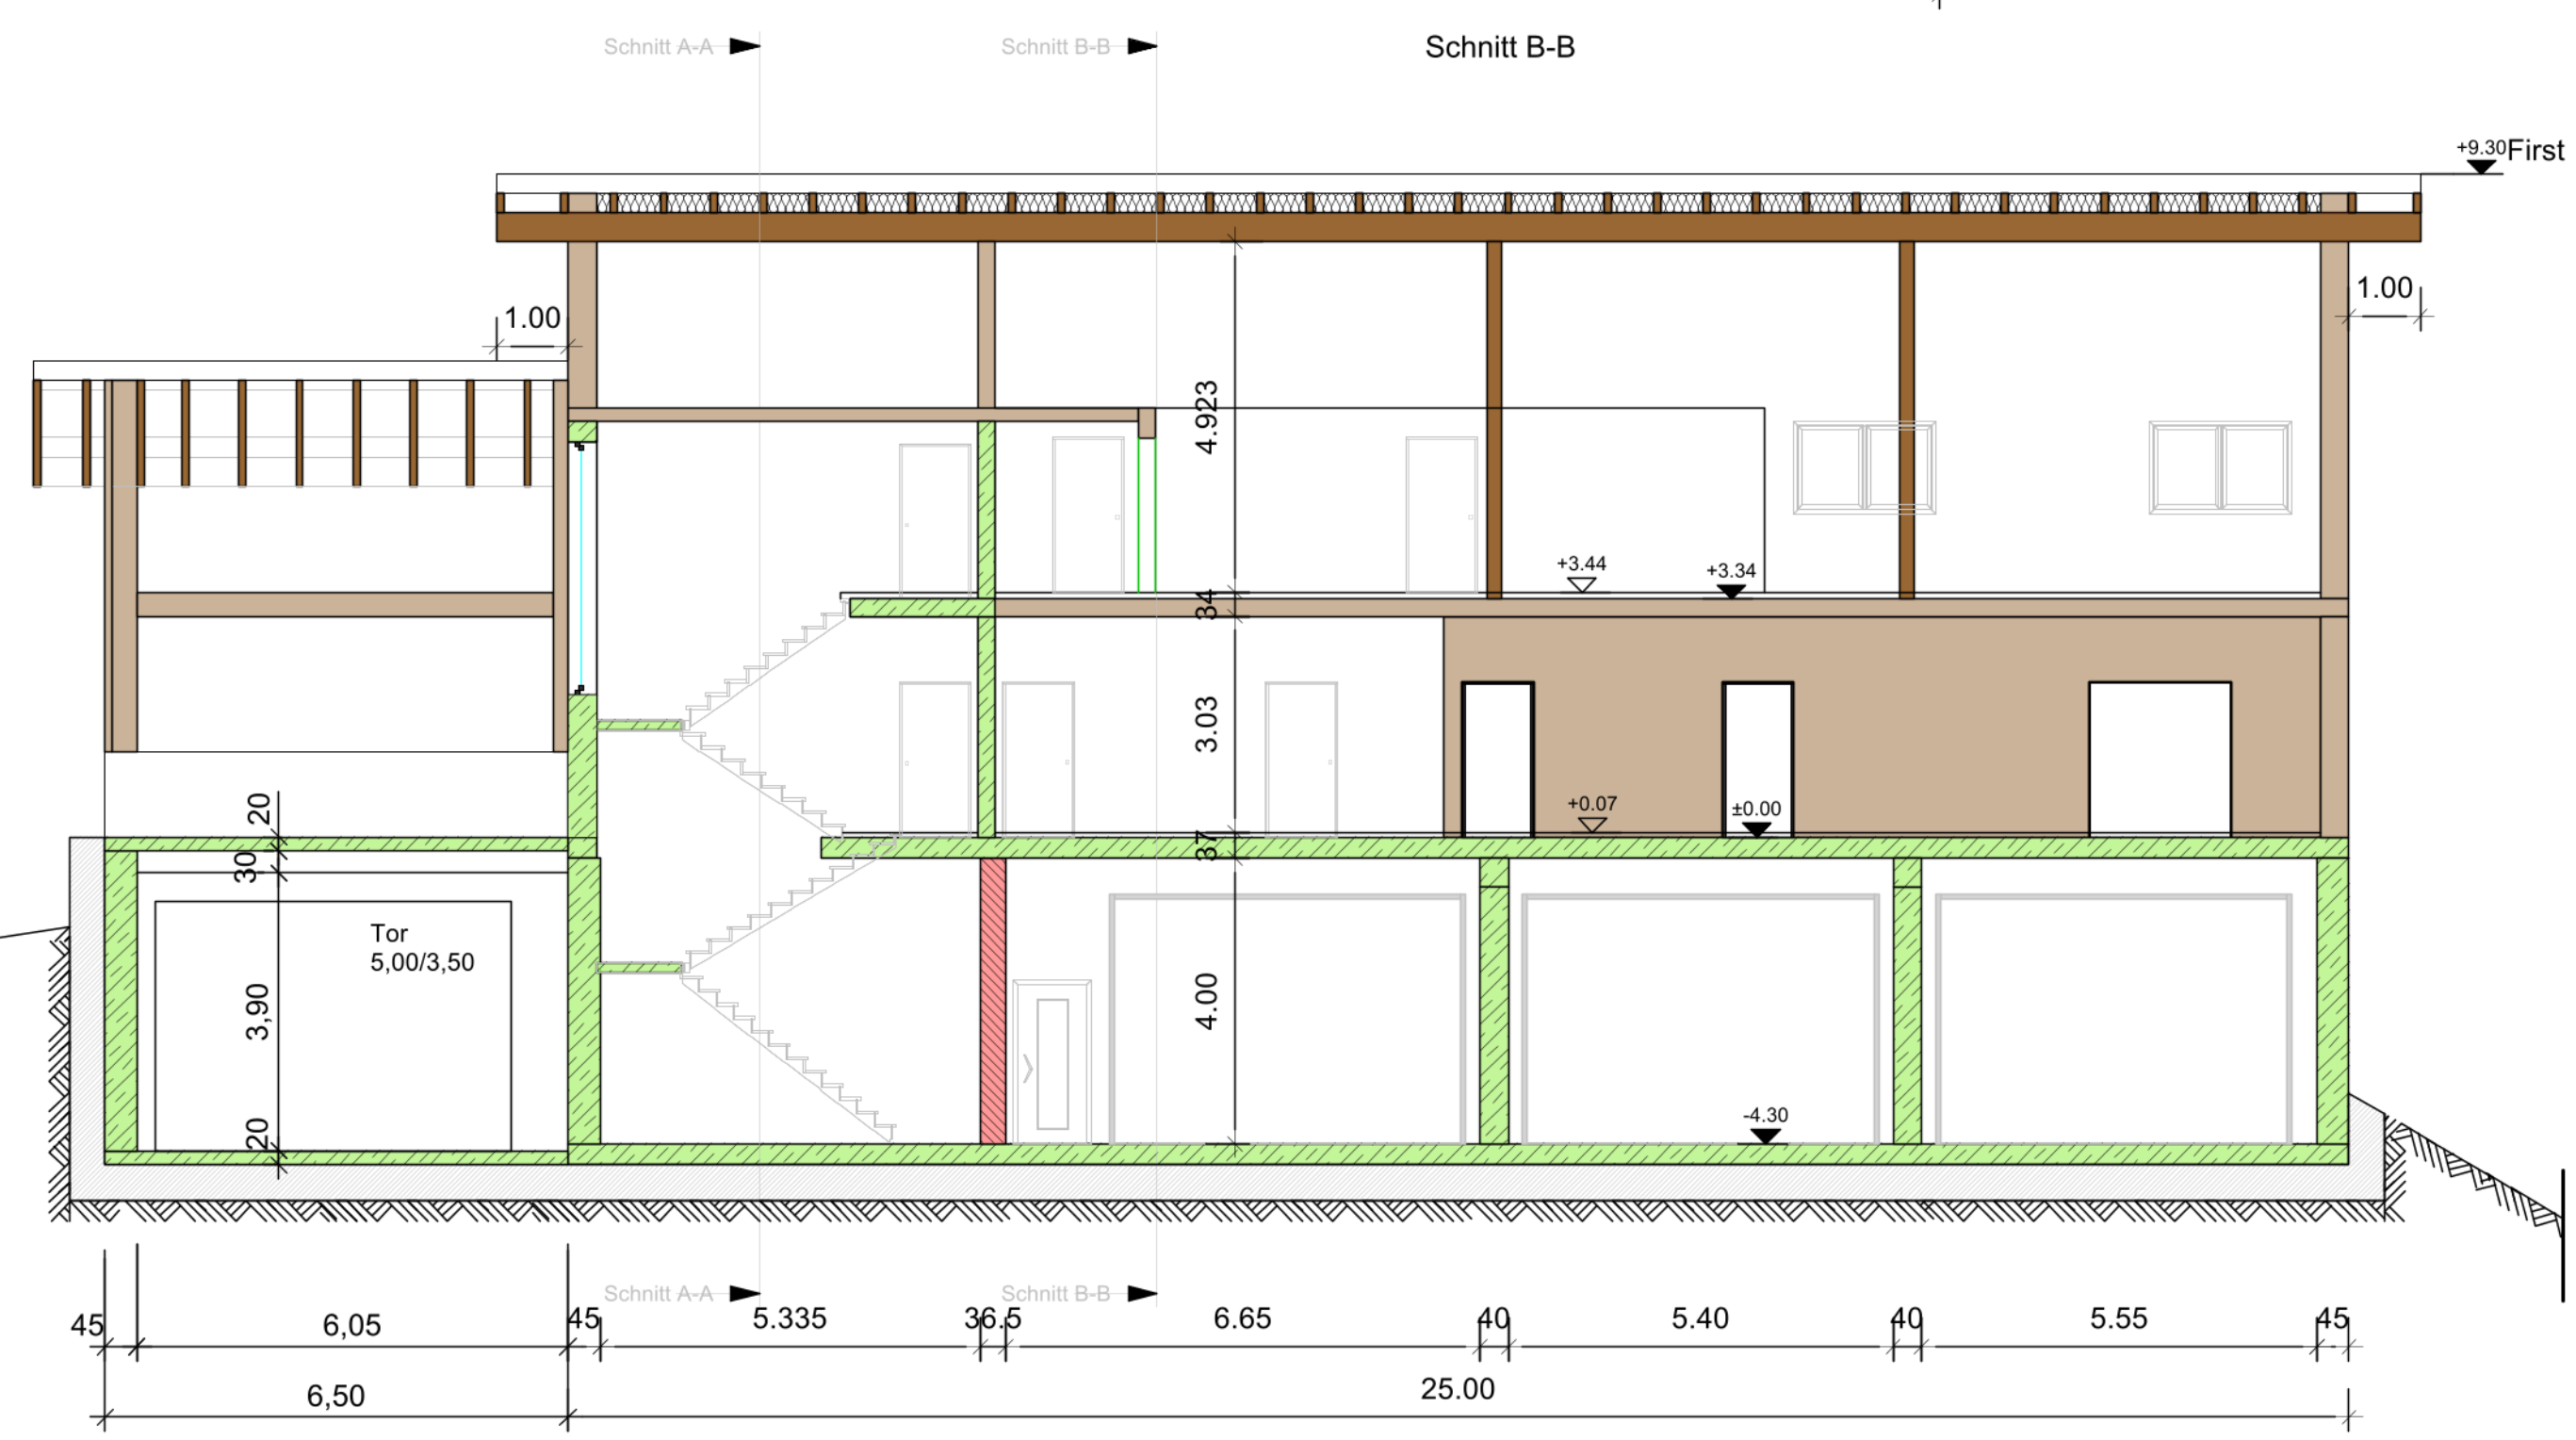
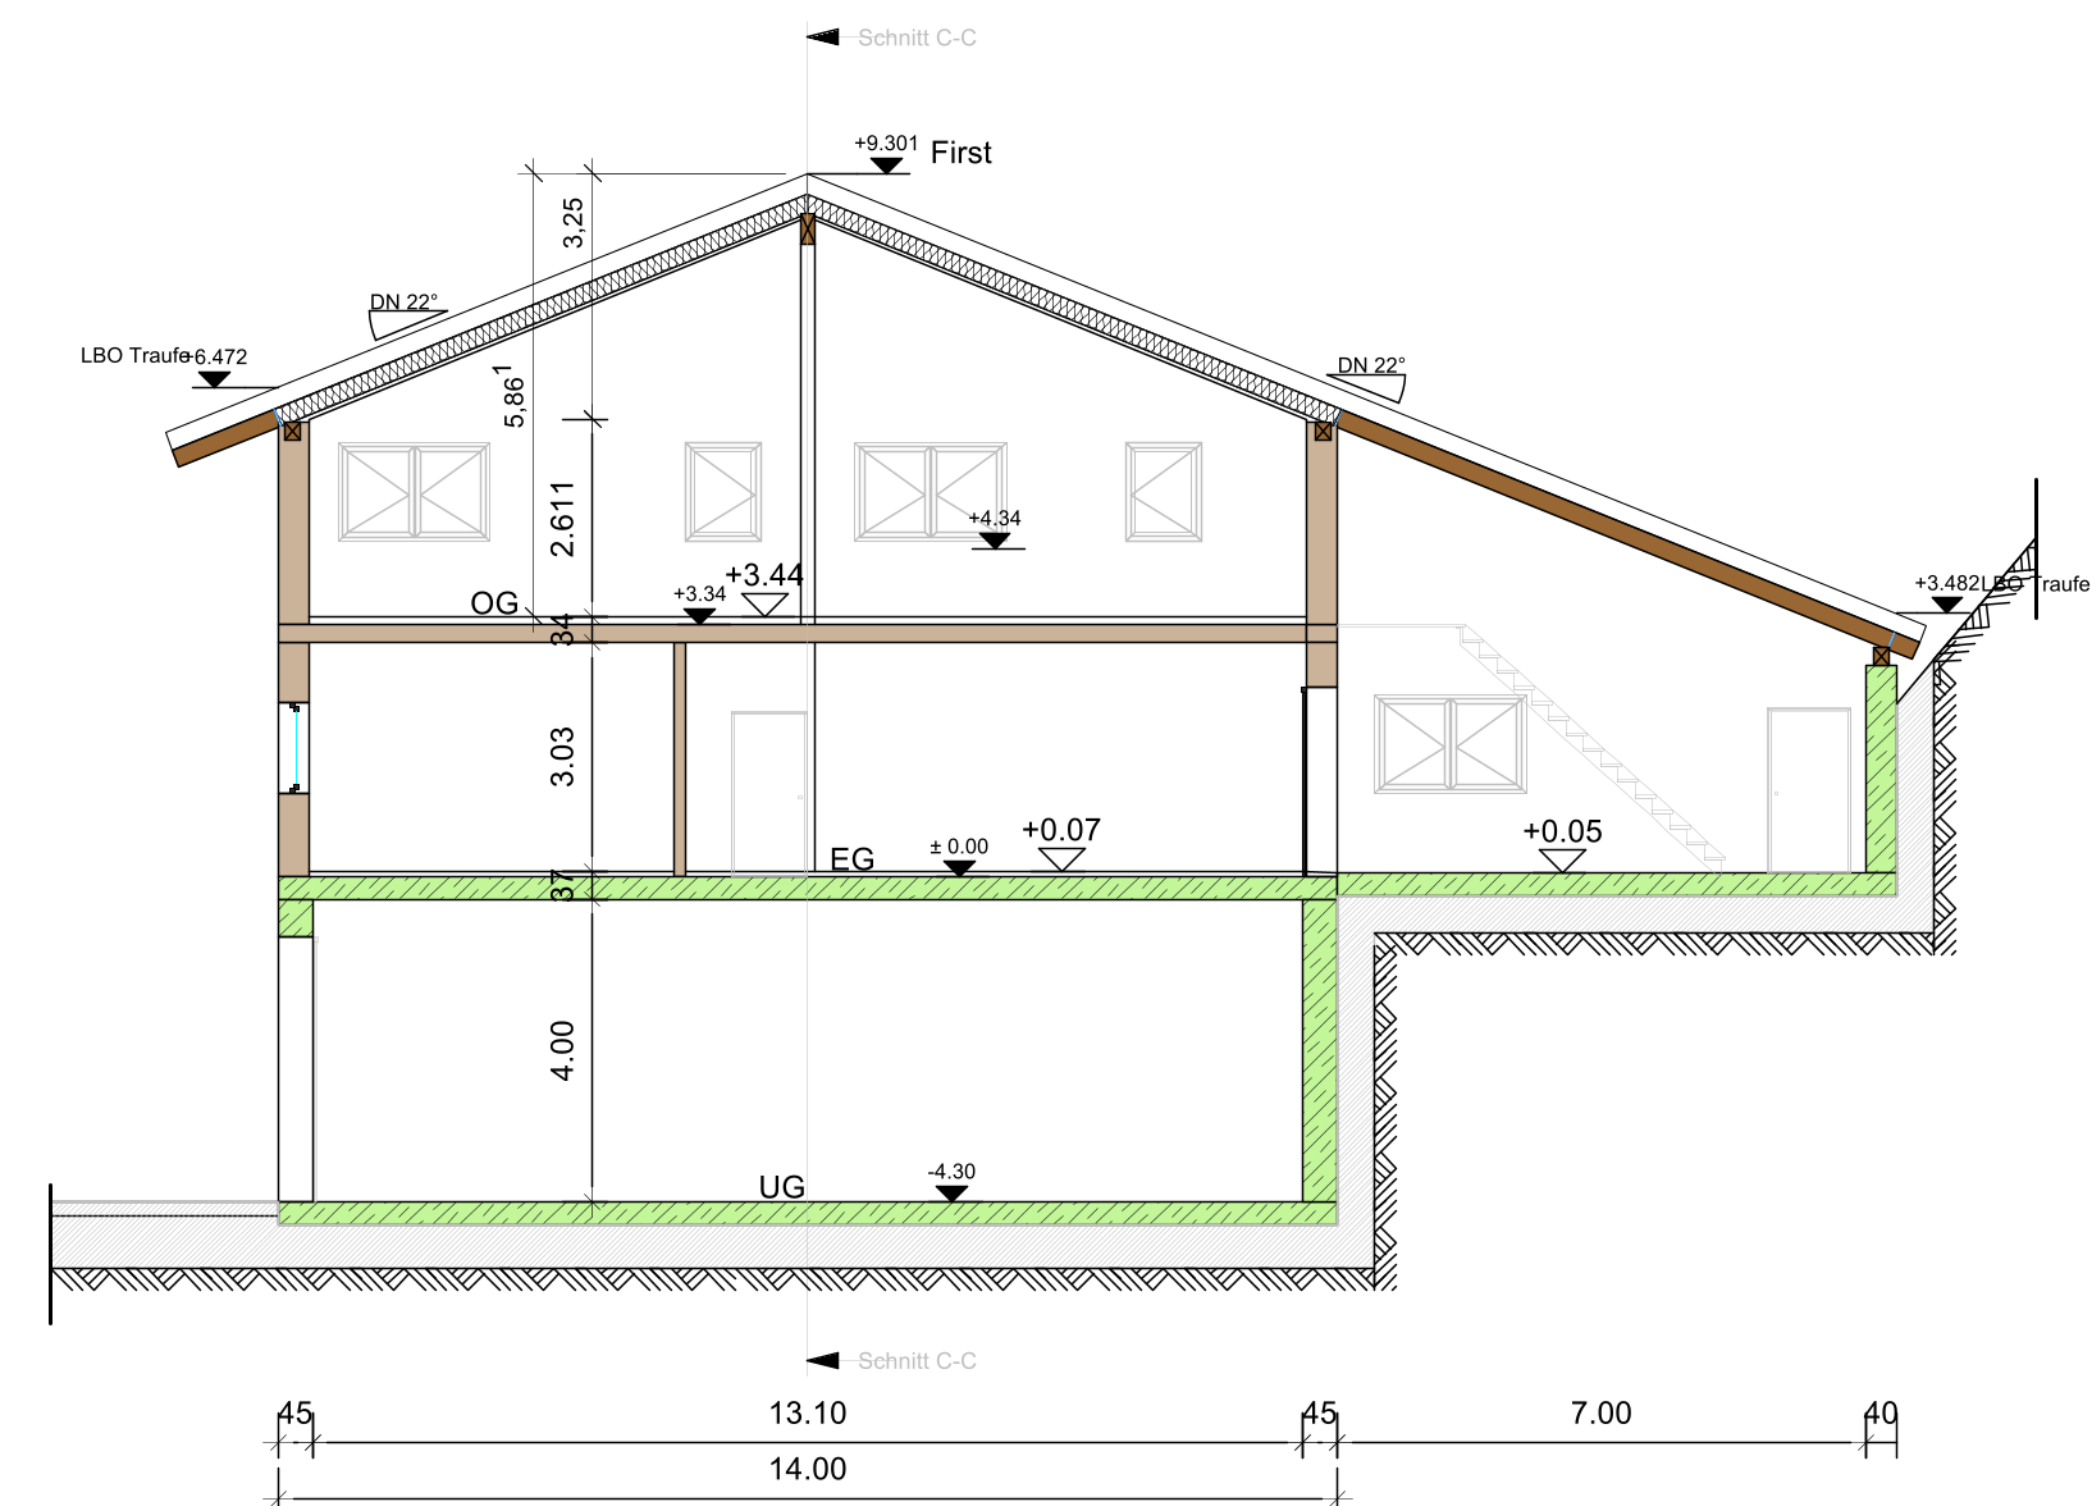


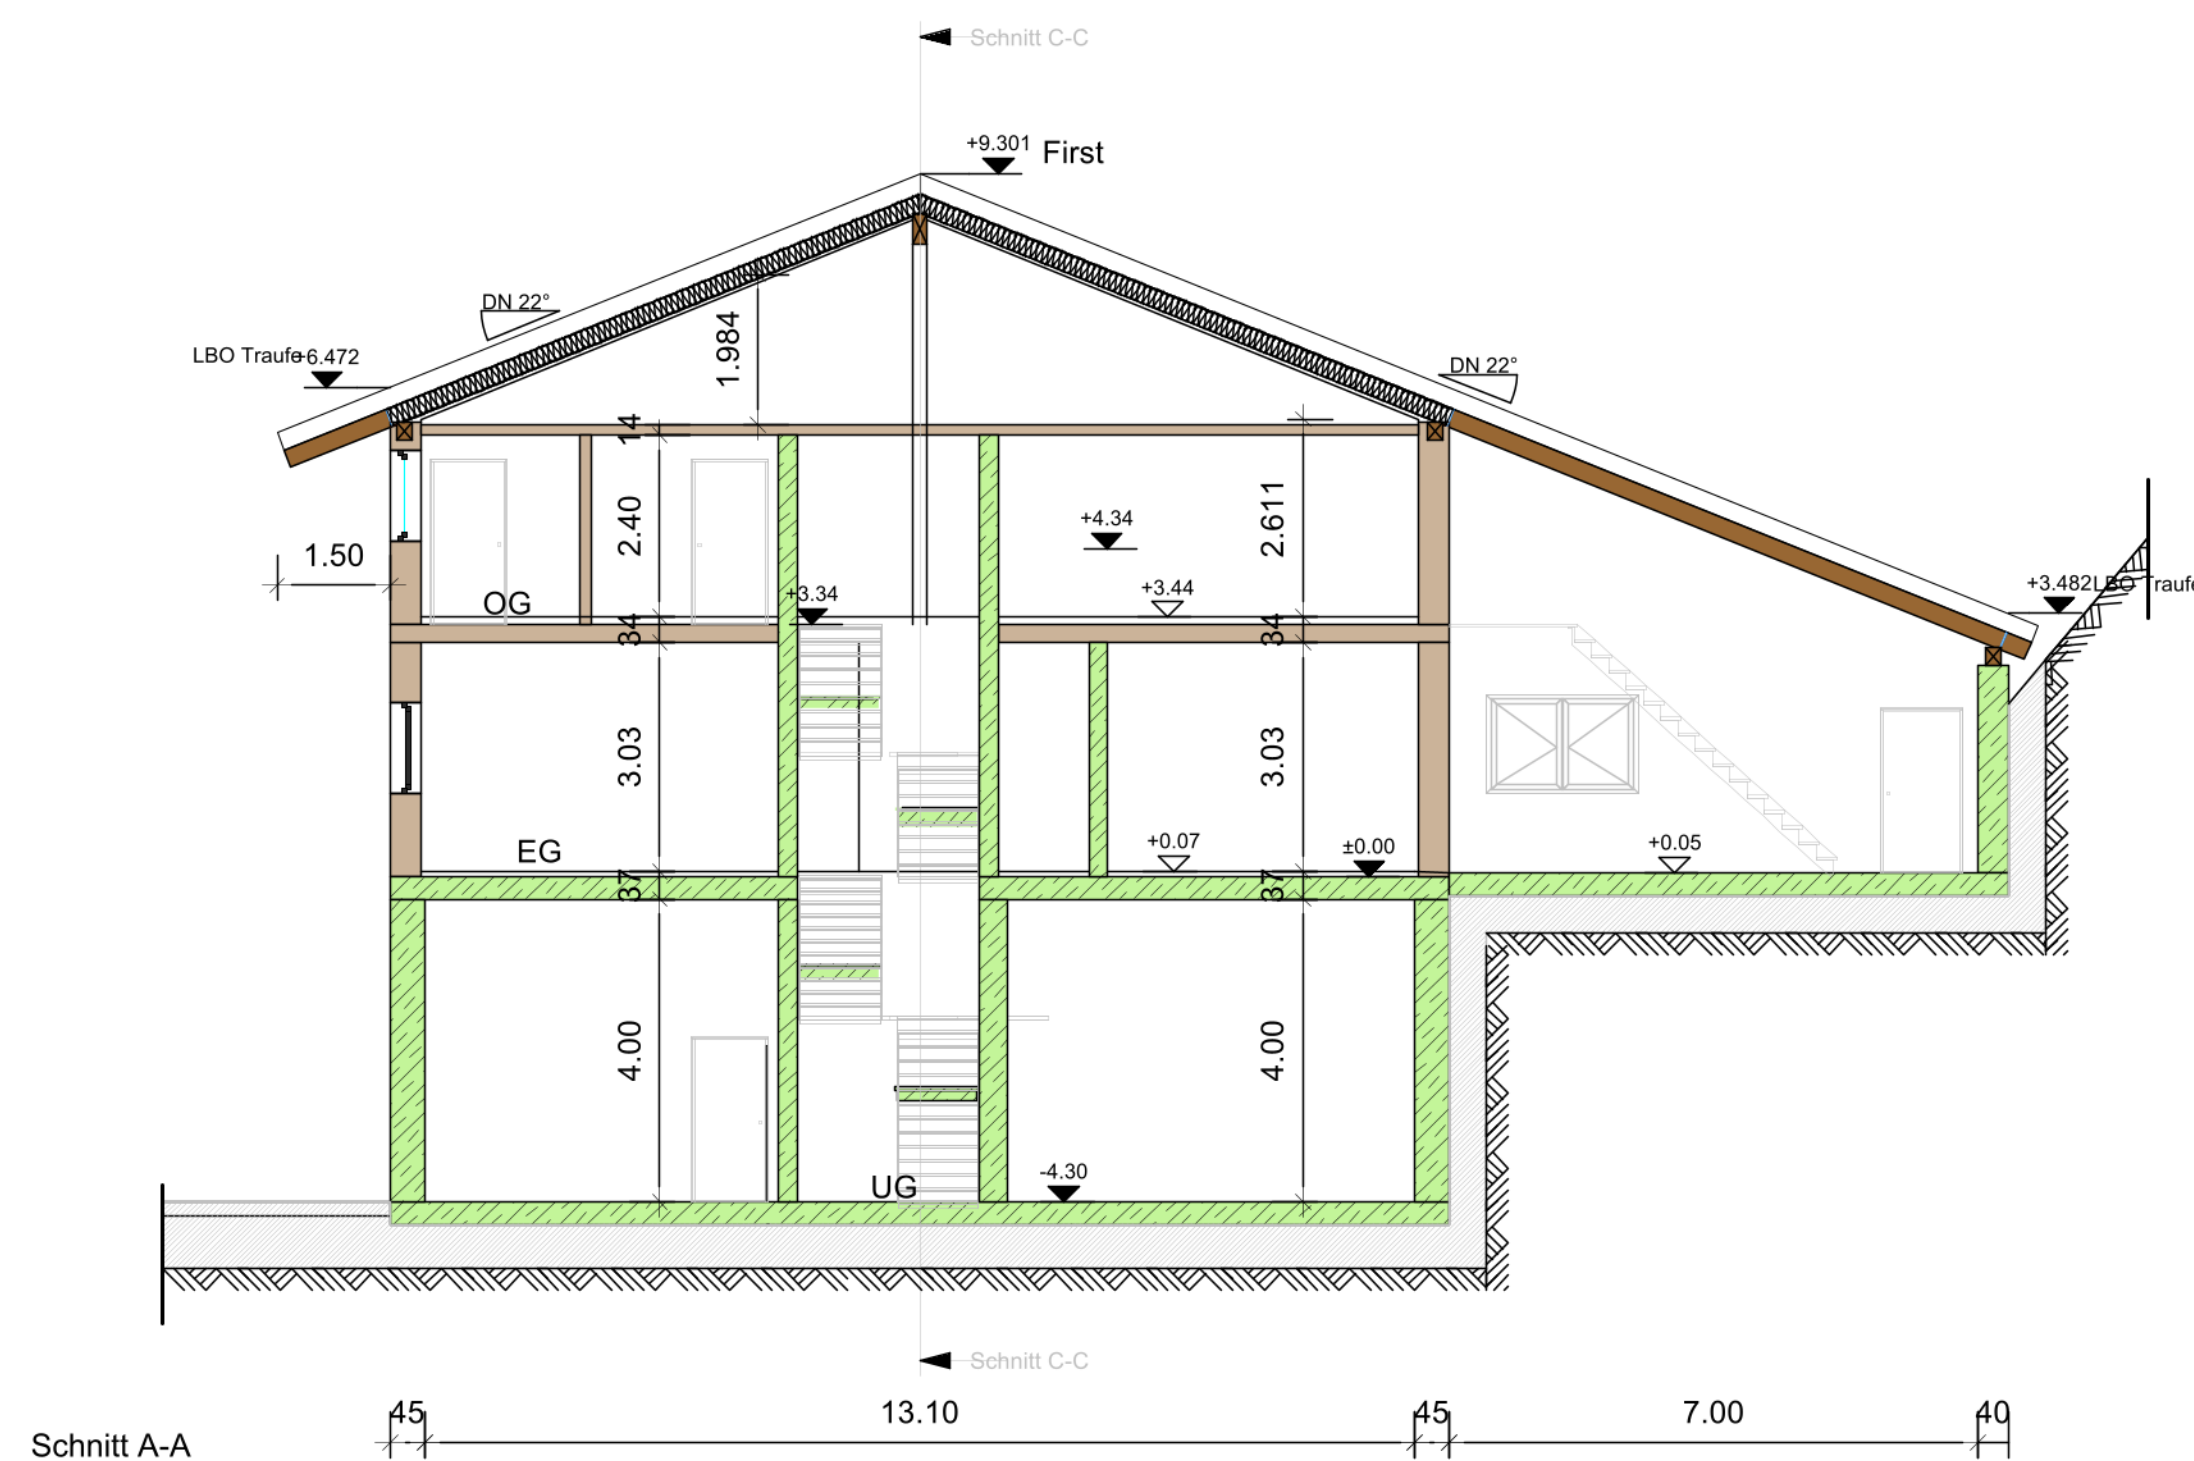

Baugesuch
 Neubau einer Malerwerkstatt mit Gerüstlager
 und dadurch Abriss eines bestehenden
 Ökonomiegebäudes
 in 78112 St. Georgen, Gem. Peterzell
 Triberger Str. 23
 LGB-Nr.: 363/8

Schnitte

M = 1:100

BAUHERR:

ARCHITEKT: Jörg Haas
 Bahnhofstr. 52a
 78112 St. Georgen
 www.architekt-haas.de
 info@architekt-haas.de

Tel: 07724 / 911 60
 Fax: 07724 / 911 61

Bauherr: Architekt: