



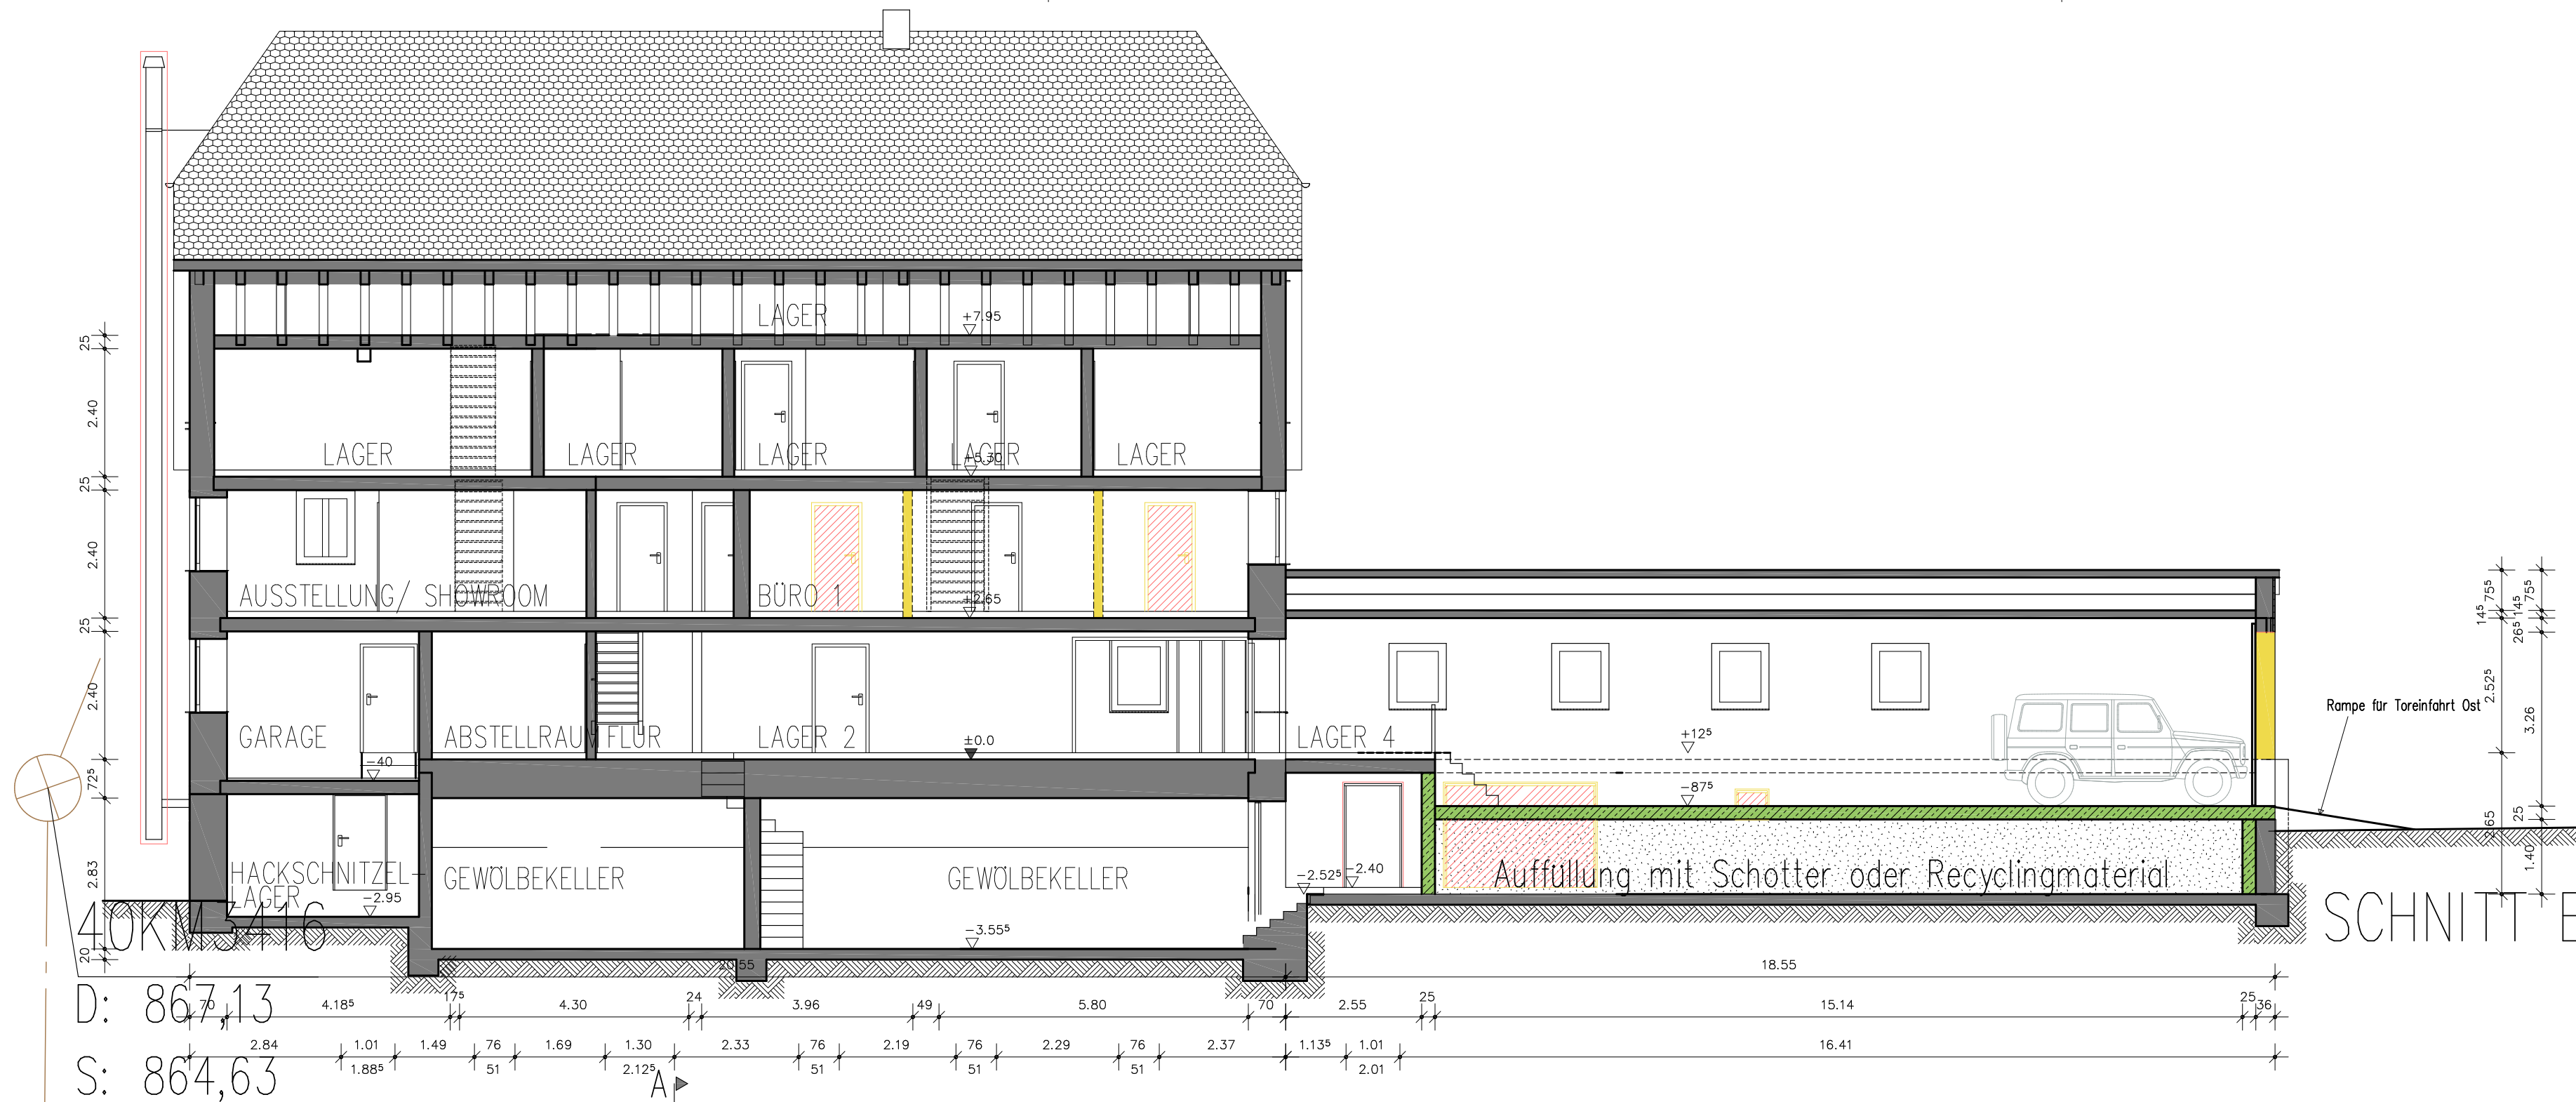

SCHNITT B – GEPLANT

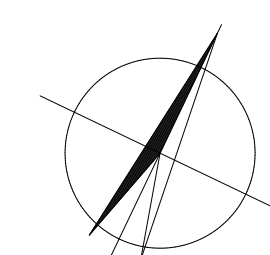

LEGENDE :		Bestand
		Abbruch
		Neu
ARCHITEKTURBÜRO MARTIN ROSENFELDER		
DOBELE 5, 78112 ST.GEORGEN i. SCHW.		TEL.: 07724 – 9163600 FAX: 07724 – 9163601
BAUVORHABEN :	Umnutzung Gasthaus Schützen Am Schützen 2 78112 St.Georgen i. Schwarzwald	
BAUHERR :		
BAUTEIL :	Schnitt B–B Geplant	
MASZSTAB :	1 : 100	BLATTNR.: BA01
DATUM :	11.10.2023	
GEZEICHNET :	kk	Plan 1 von 5
DER BAUHERR :	DER ARCHITEKT :	
INDEX	DATUM	ART DER ÄNDERUNG – DIN A2, 594 mm x 420 mm