




Konsolen für PV-Elemente, Vordach, DN 300
Größe 1,75 m x 1,15 m, ca. 30 qm

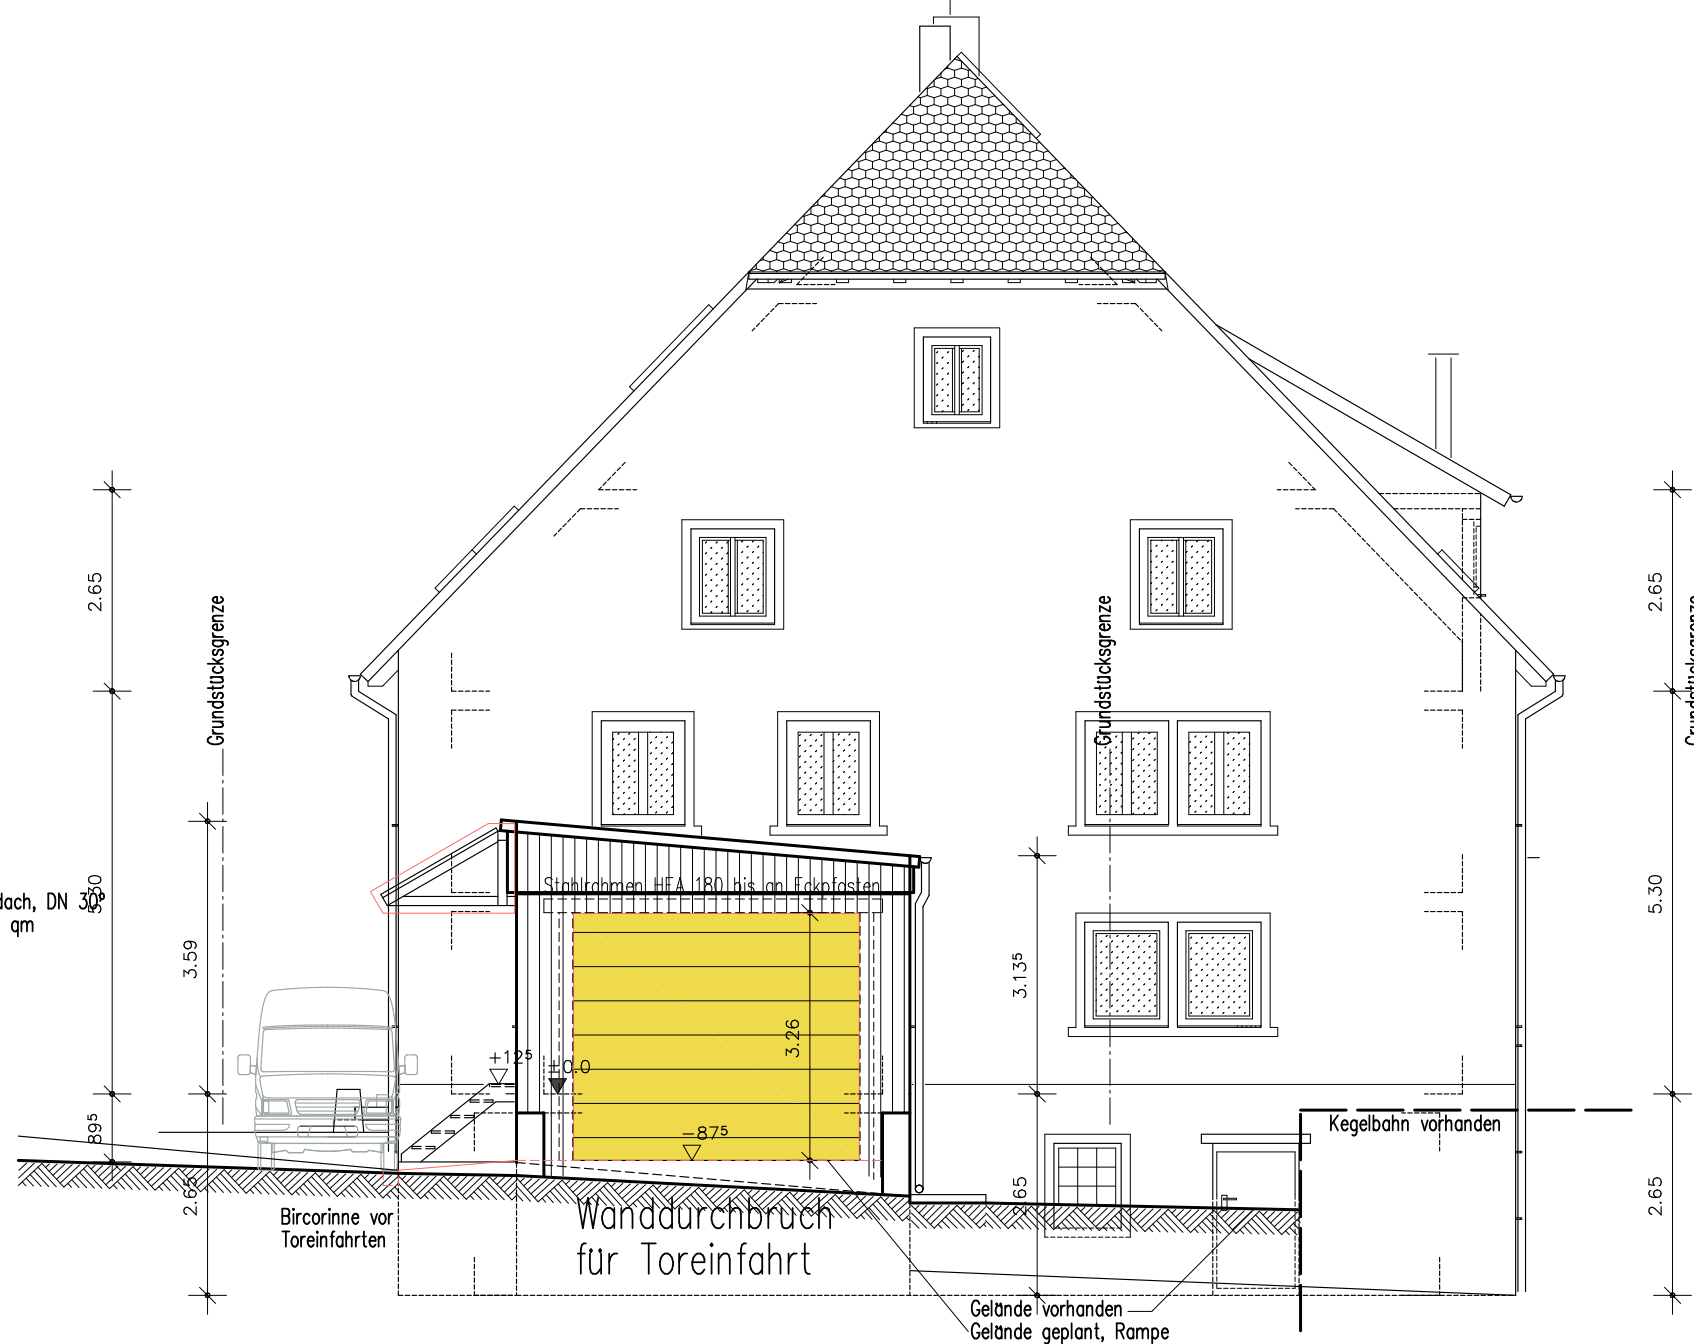

ANSICHT OST – GEPLANT

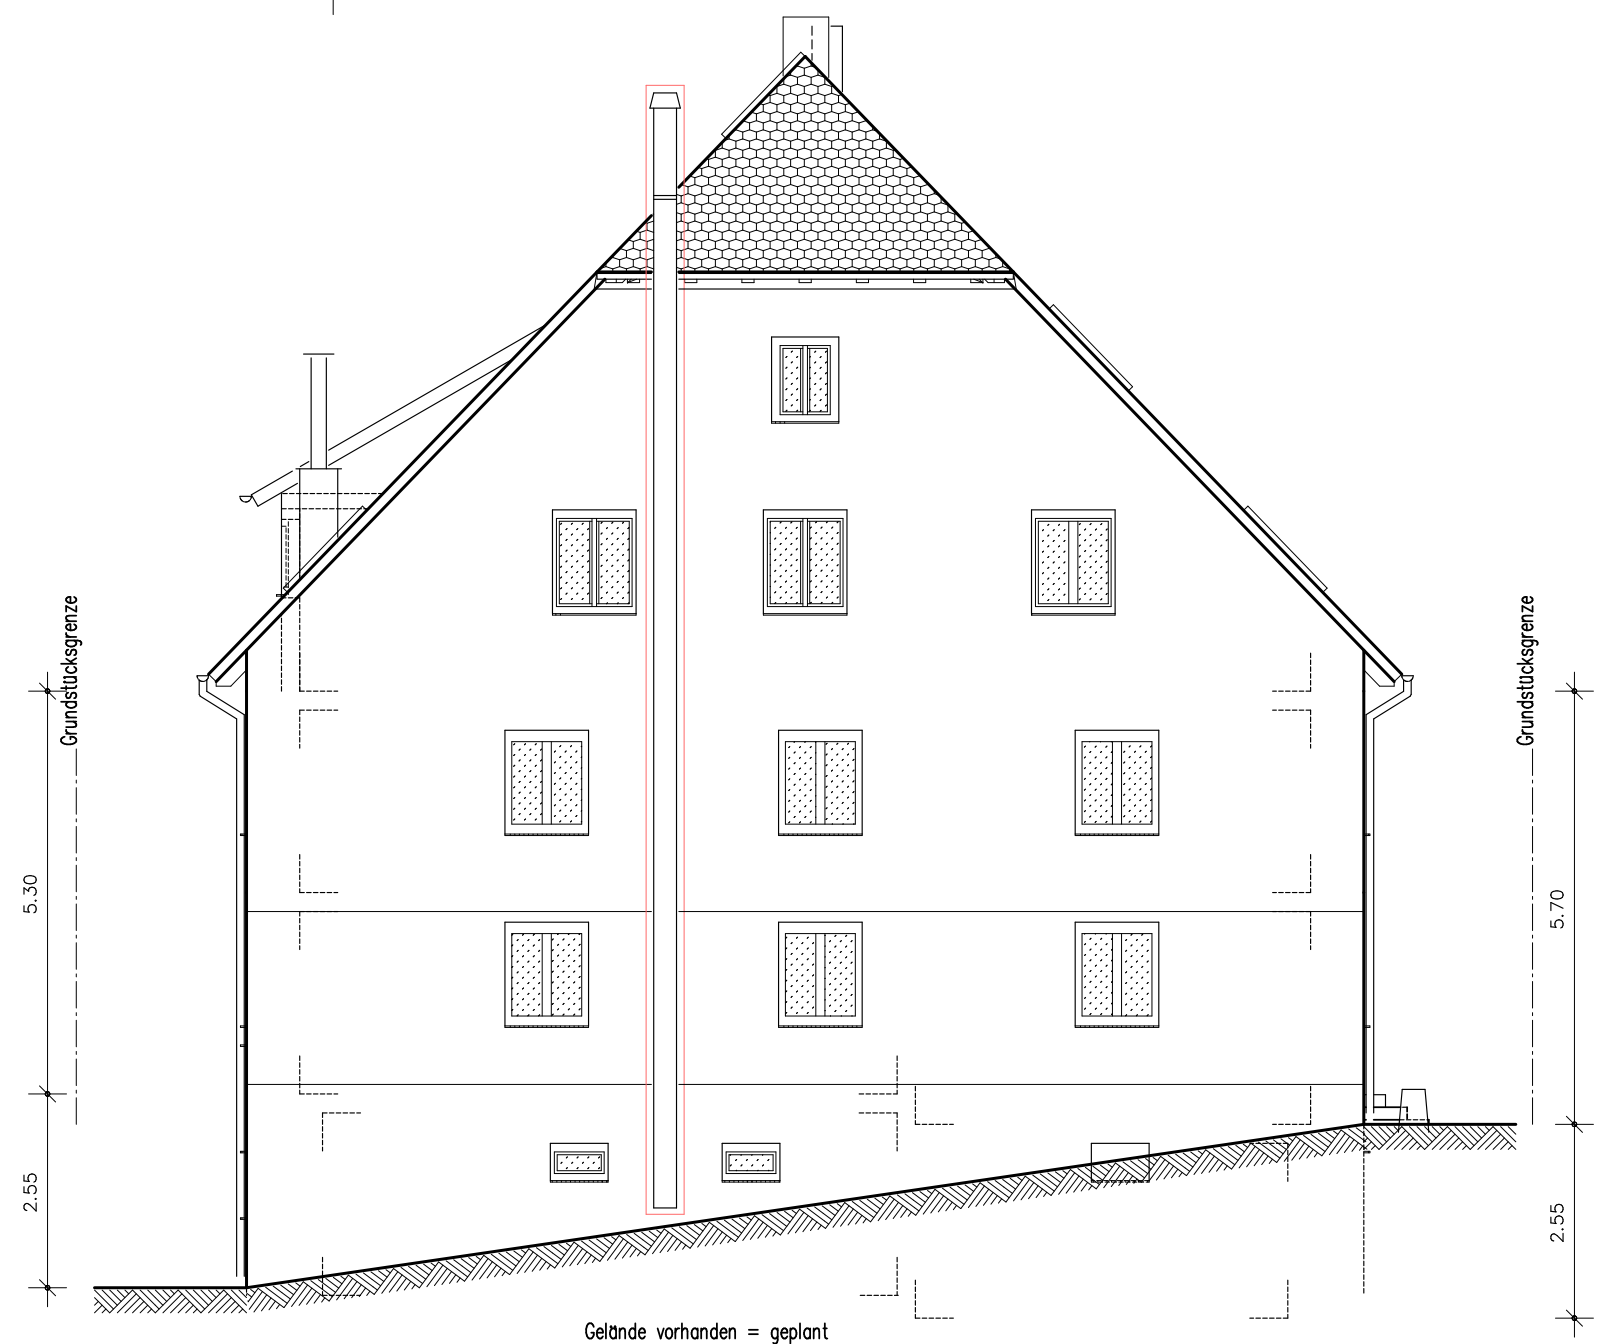

ANSICHT WEST – GEPLANT

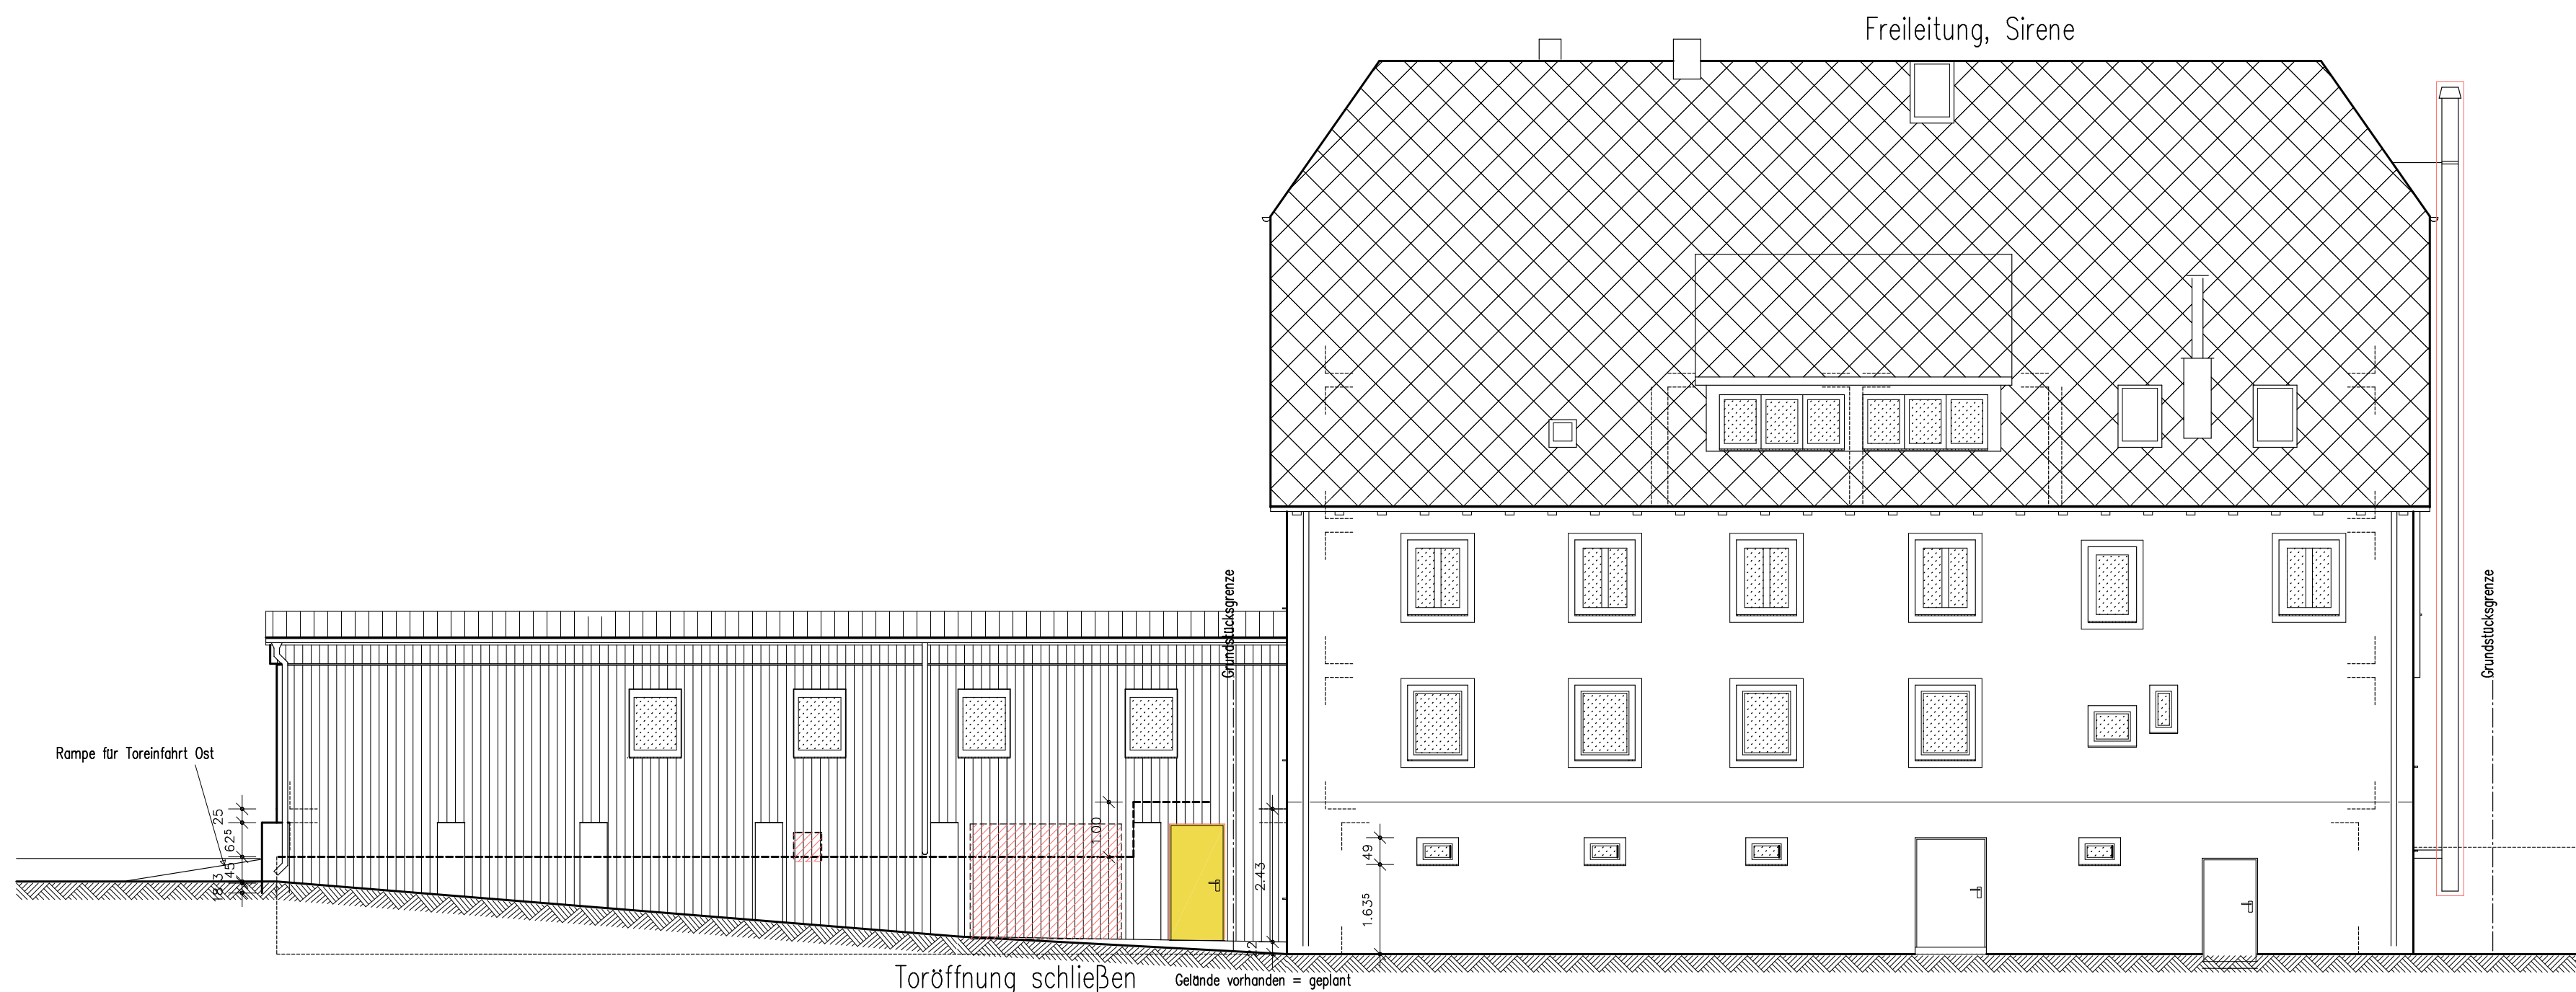

ANSICHT NORD – GEPLANT

LEGENDE :
■ Bestand
■ Abbruch
■ Neu

ARCHITEKTURBÜRO MARTIN ROSENFELDER			TEL.: 07724 – 9163600	
DOBELE 5, 78112 ST.GEORGEN i. SCHW.			FAX: 07724 – 9163601	
BAUVORHABEN :		Umnutzung Gasthaus Schützen Am Schützen 2 78112 St.Georgen i. Schwarzwald		
BAUHERR :				
BAUTEIL :		Ansichten Ost, West, Nord Geplant		
MASZSTAB :		1 : 100	BLATTNR.: BA05	
DATUM :		11.10.2023		
GEZEICHNET :		kk	Plan 5 von 5	
DER BAUHERR :		DER ARCHITEKT :		
INDEX	DATUM	ART DER ÄNDERUNG – DIN A2, 594 mm x 420 mm		