
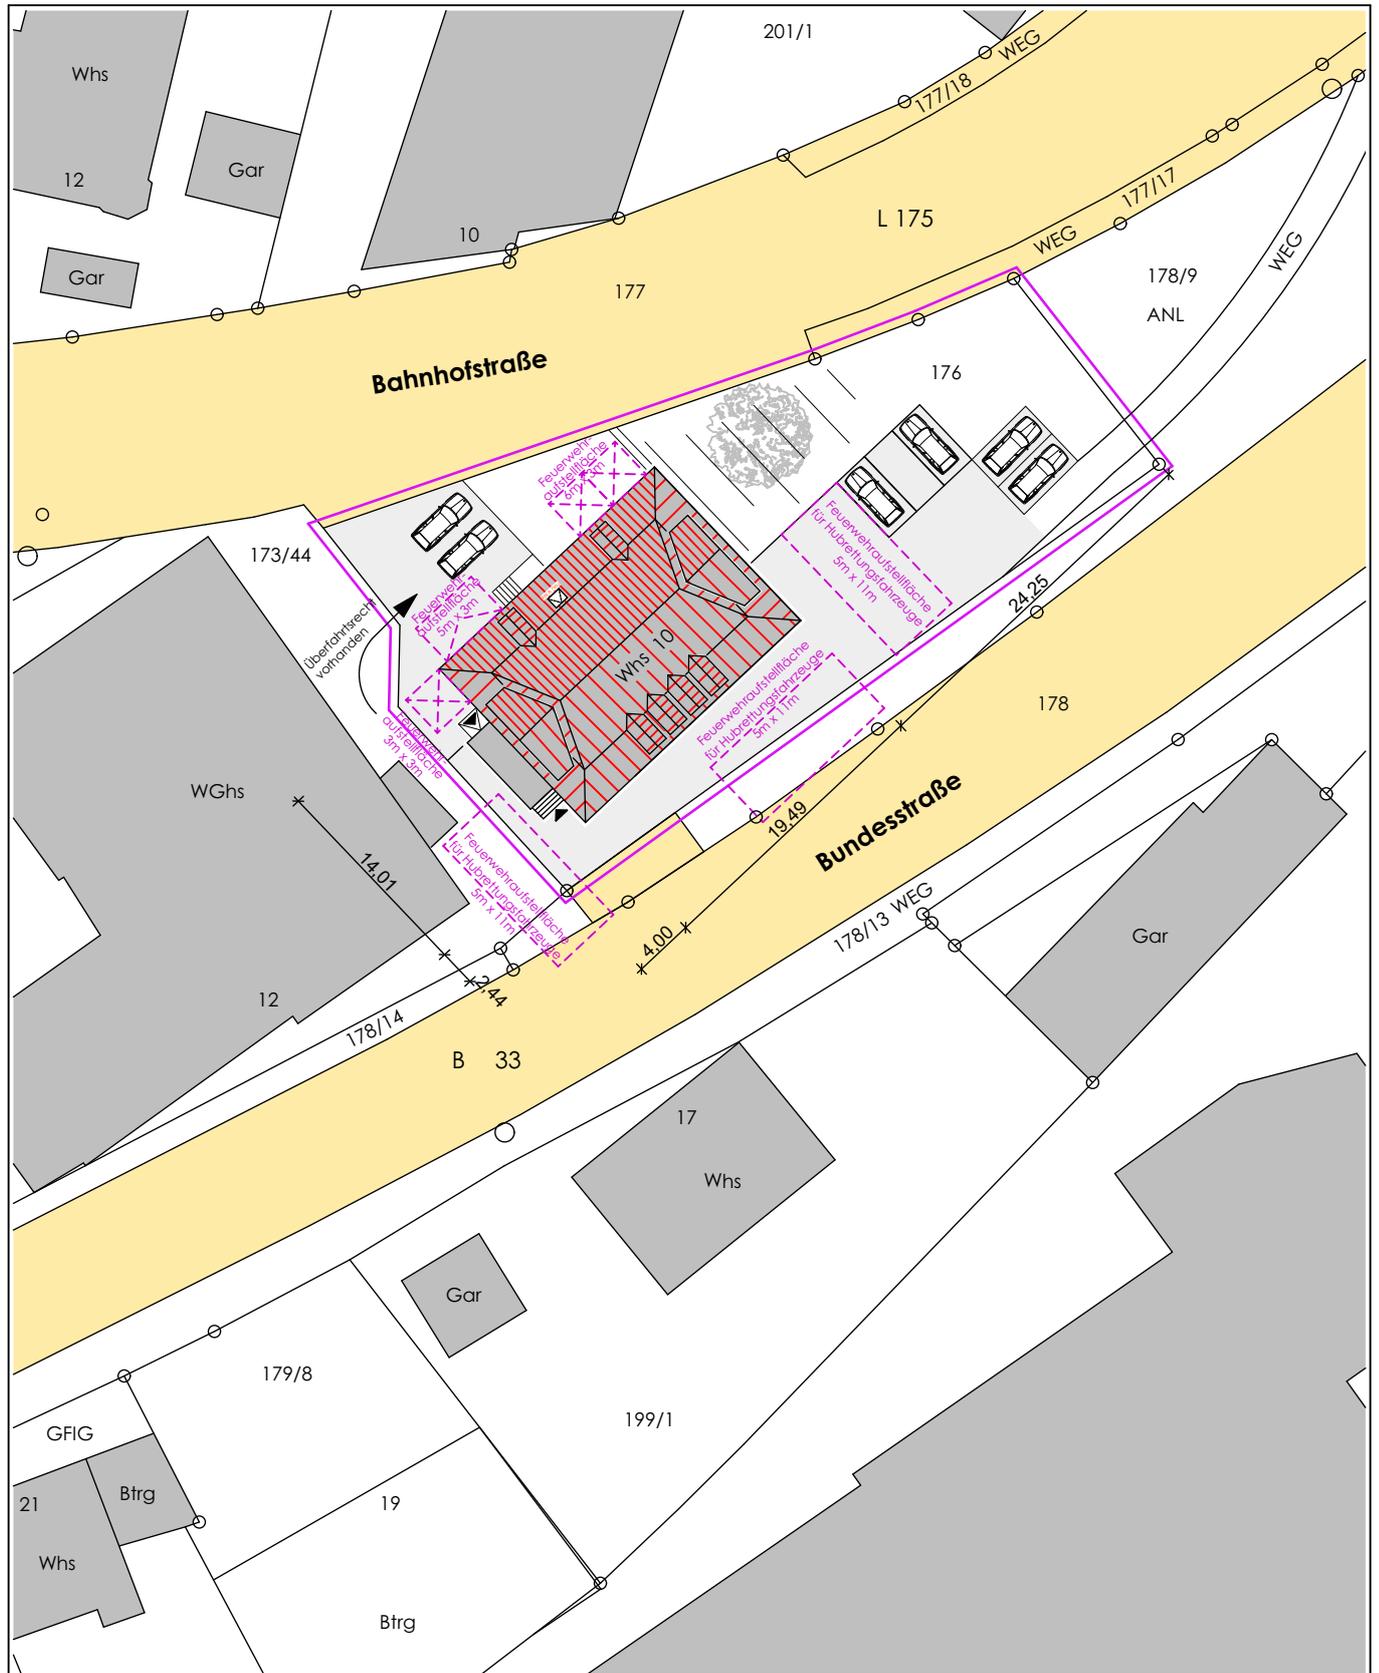


Lageplanskizze M 1:500


Gemarkung: St. Georgen
Gemeinde: St. Georgen
Flst. Nr. 176

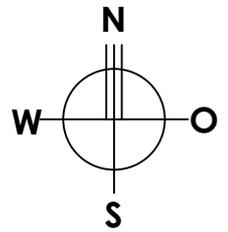

Bauvorh.: Nutzungsänderung für eine Flüchtlingsunterkunft

26.01.2024

Bauherr:

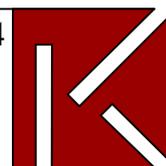

KRÄMER architekten

Rammersweierstraße 118 info@kraemer-architekten.com
D-77654 Offenburg www.kraemer-architekten.com
Tel: +49-7 81-9 32 27 93 Fax: +49-7 81-9 66 67 54