

DECKBLATT zur Nutzungsänderung

BAUVORHABEN:

Nutzungsänderung einer Gaststätte mit
darüber liegenden Wohnungen in eine
Flüchtlingsunterkunft

Bundesstraße 10, 78112 St. Georgen
Flurst. Nr. 176

BAUHERR:



PLANVERFASSER:



KRÄMER architekten

Rammersweierstr. 118, D-77654 Offenburg, Tel: +49-7 81-9 32 27 93

PLANINHALT:

Ansicht Nord-Ost

GEZEICHNET:

TK/AS

MASSTAB:


M 1:100

DATUM:

26.01.2024

PLANNUMMER:

BA_3.2

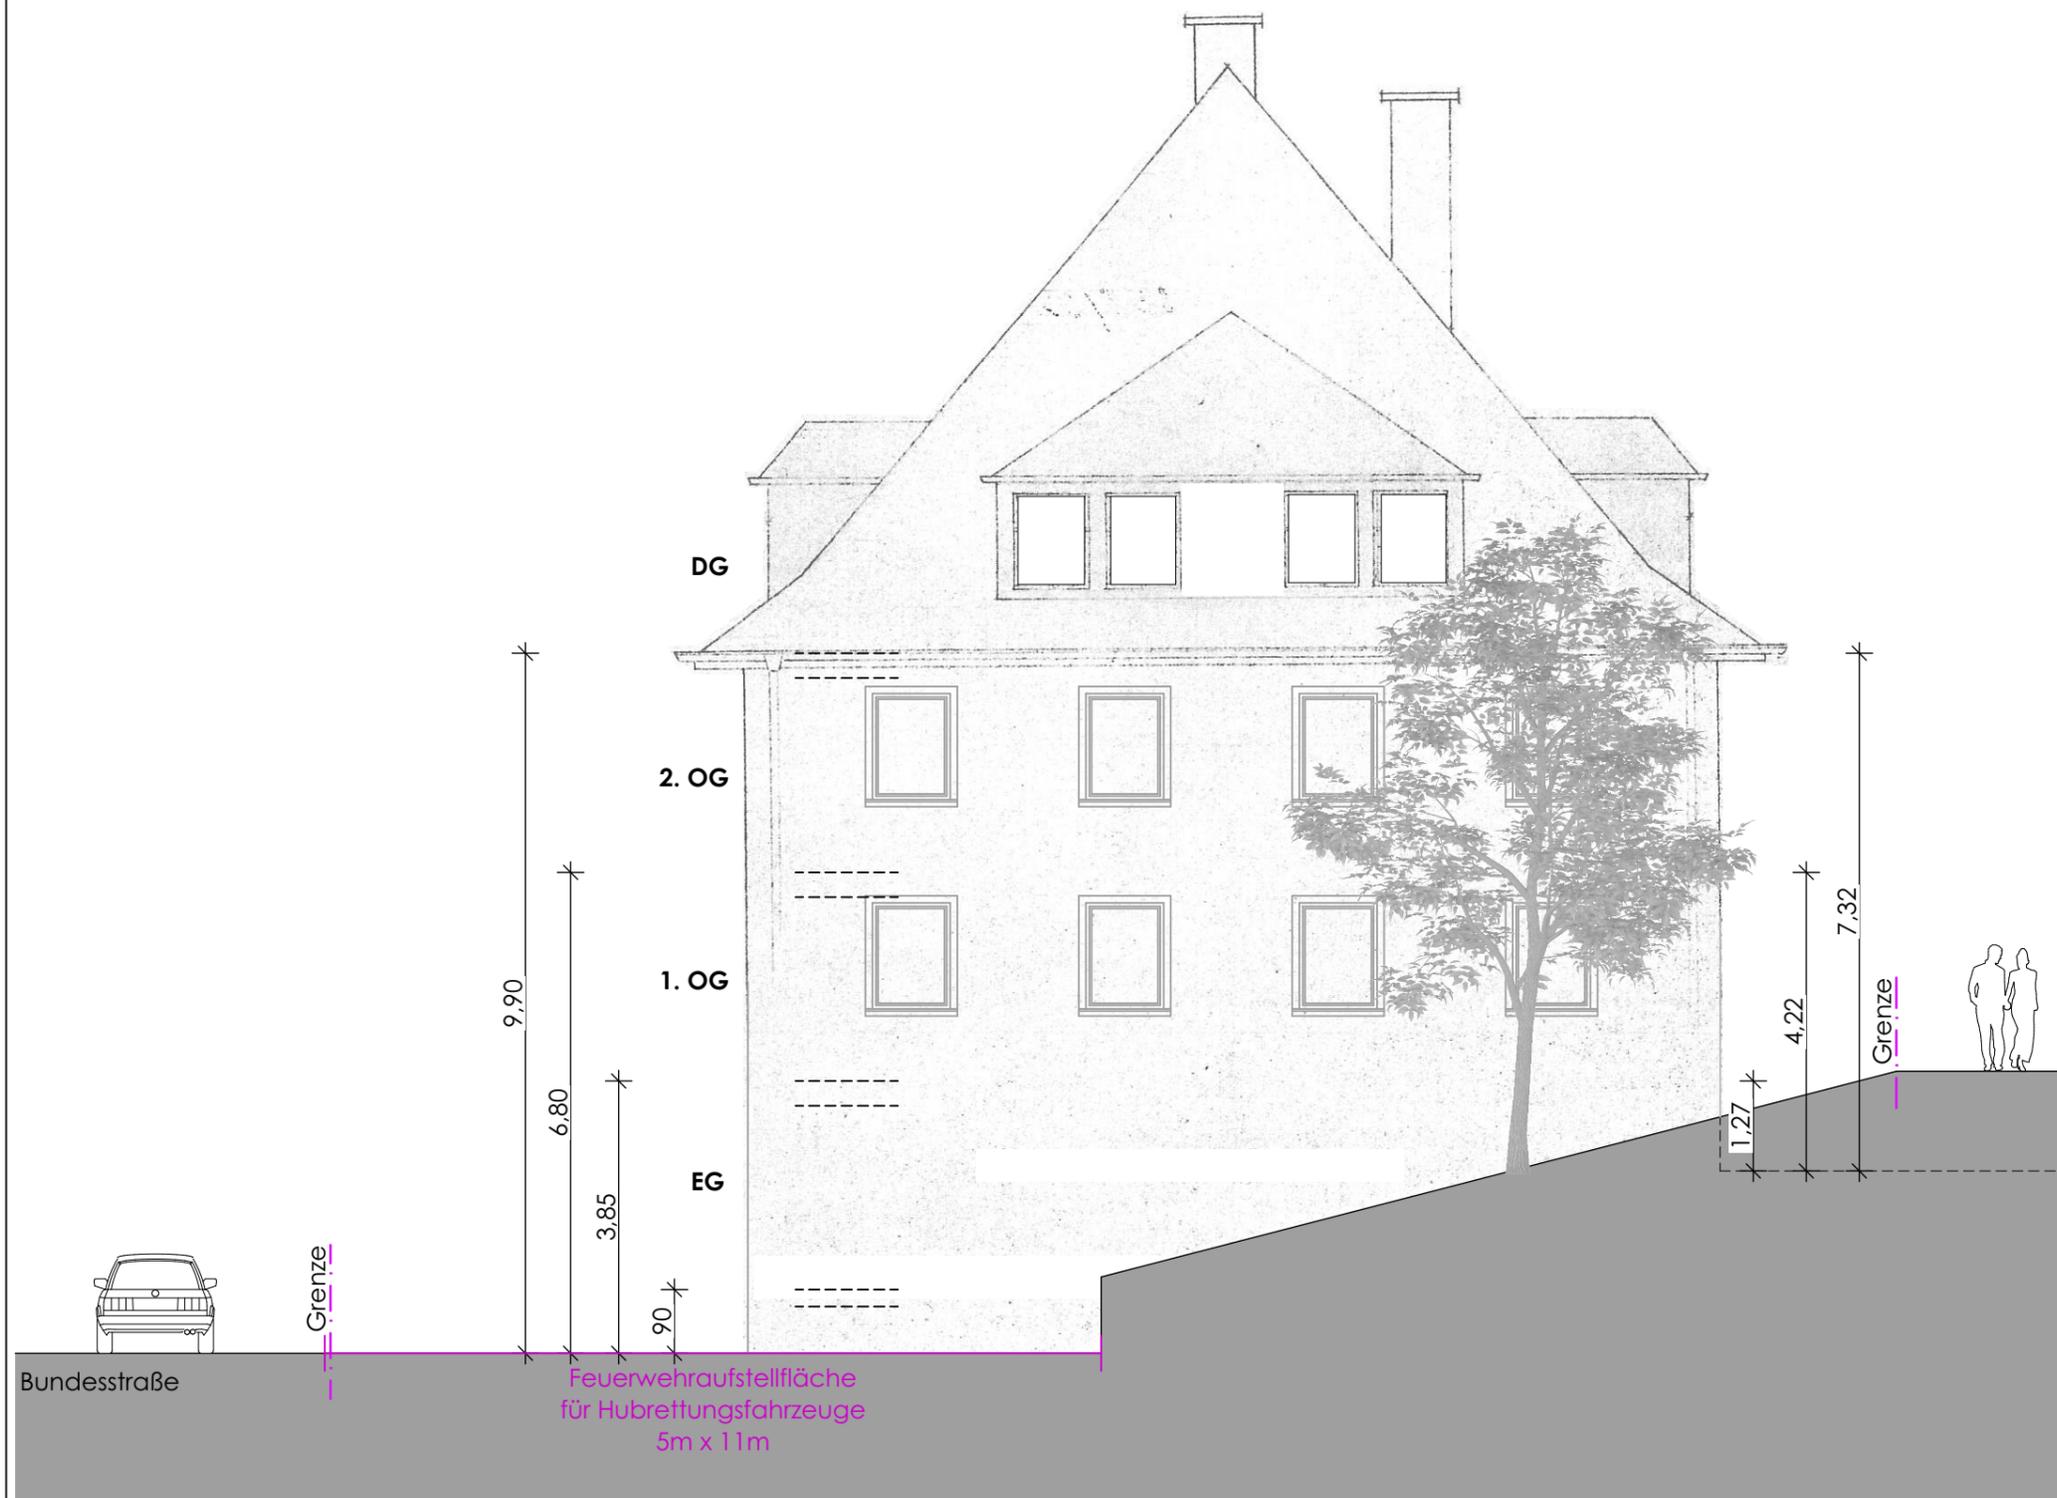

ANSICHT NORD- OST