


Landkreis: Schwarzwald Baar  
Gemeinde: St. Georgen  
Gemarkung: Obereschach



Lageplan M 1:500  
zeichnerischer Teil

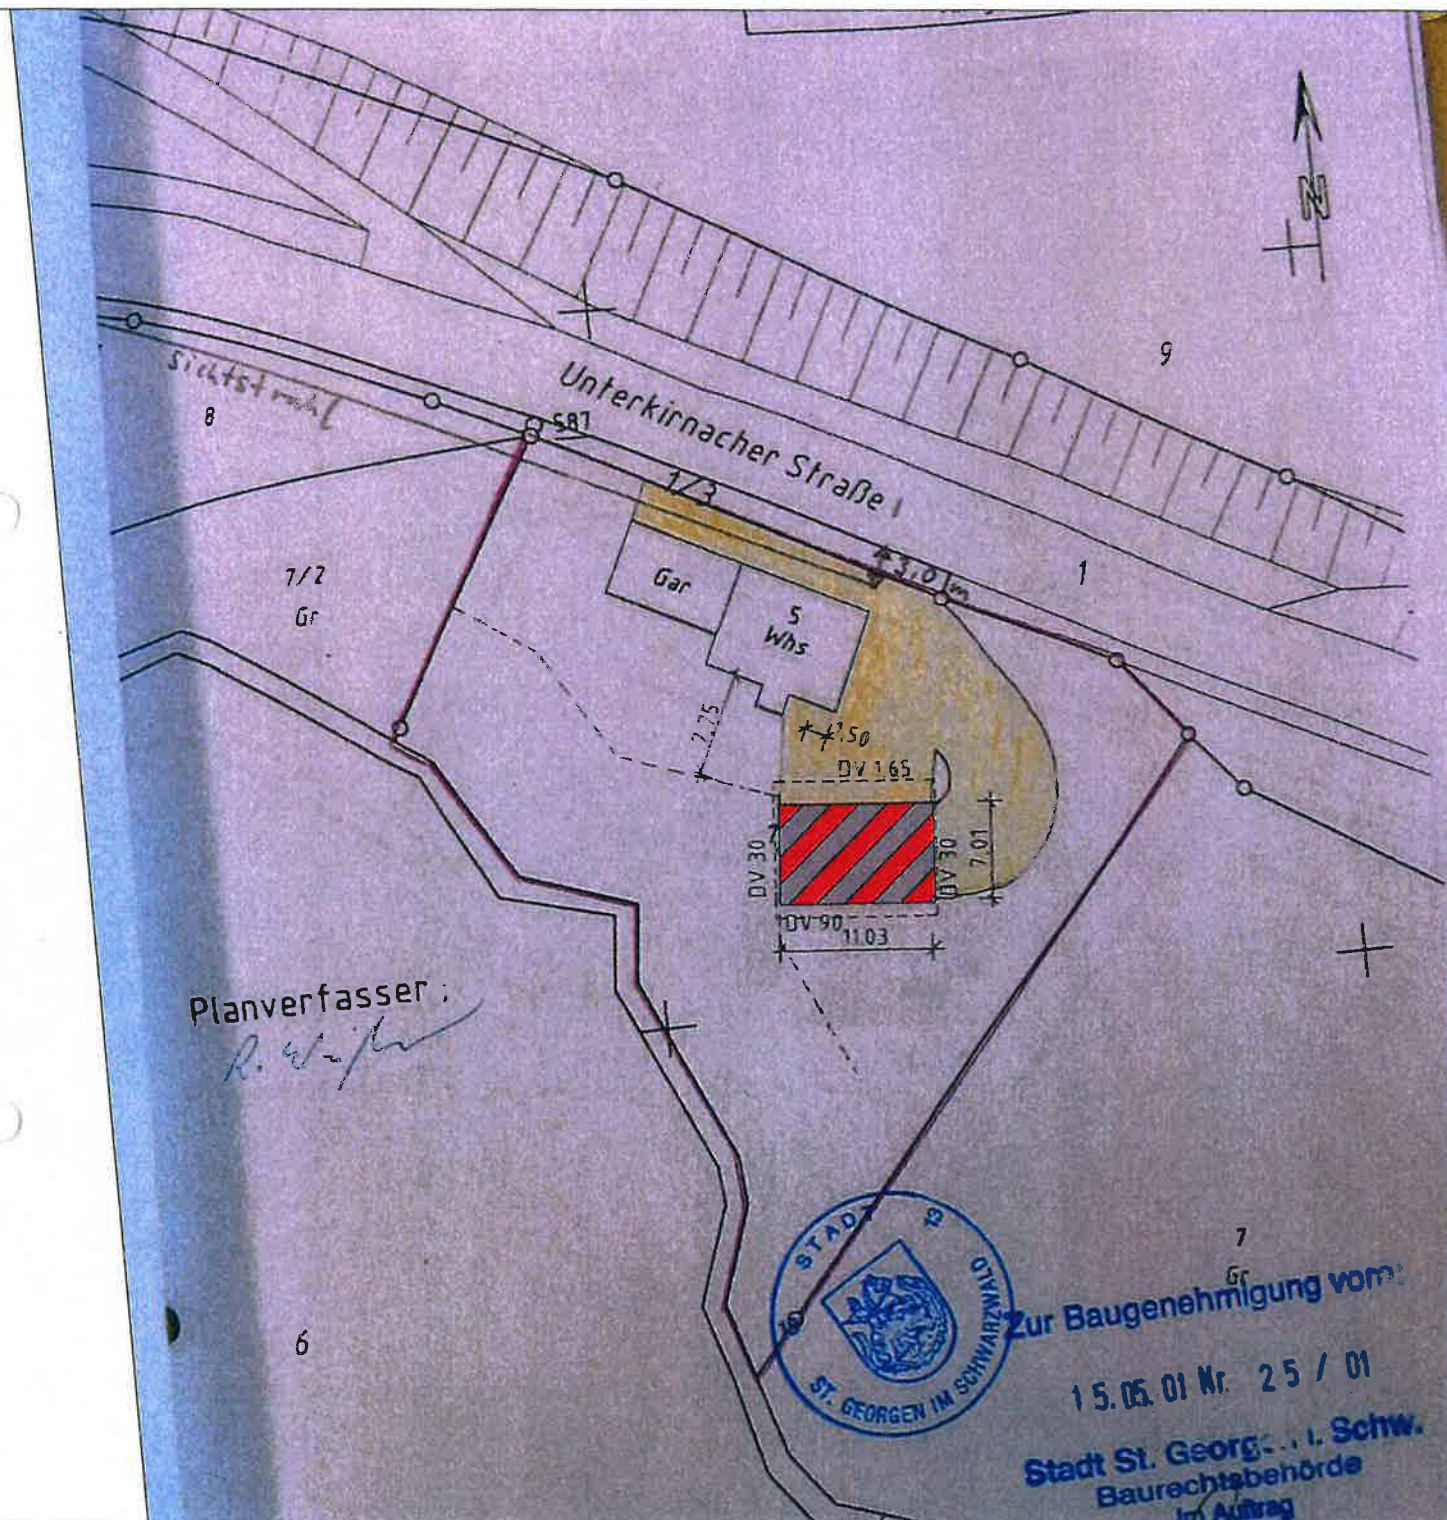

BAD DÜRRHEIM, den 28.04.2020  
DER ARCHITEKT:

**Rebholz**  
Architekten u. Ingenieure

78073 Bad Dürkheim, Zenitstrasse 1  
Telefon 07726/92100 Fax 921099  
E-Mail: info@rebholz.de  
Homepage: www.rebholz.de



# Bauvoranfrage

Bauherr

## Projekt :

Umbau und Nutzungsänderung einer  
Garage zu Wohnraum

Bauort : Unterkirnacher Str.5

78122 St.Georgen-Oberkirnach  
FlurSt.Nr. 7/1

## Ansichten Nord und Osten

MASSTAB : 1 : 100

Projektnummer  
Projektnummer



Plannummer  
BG 03

BAD DÜRRHEIM, den 28.04.2020

DER BAUHERR :

DER ARCHITEKT :

**Rebholz**  
Architekten u. Ingenieure  
78173 Bad Dürreheim Zehnstrasse 1  
Telefon 07725/92100 Fax 921089  
E-Mail: info@rebholz.de  
Homepage: www.rebholz.de

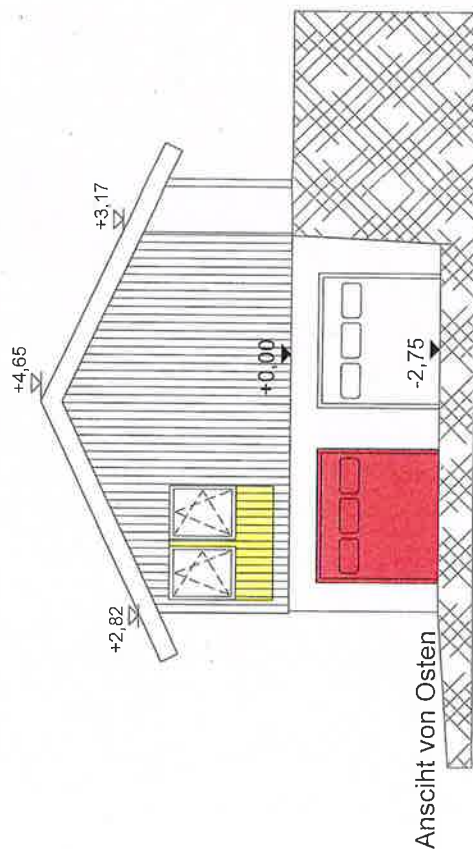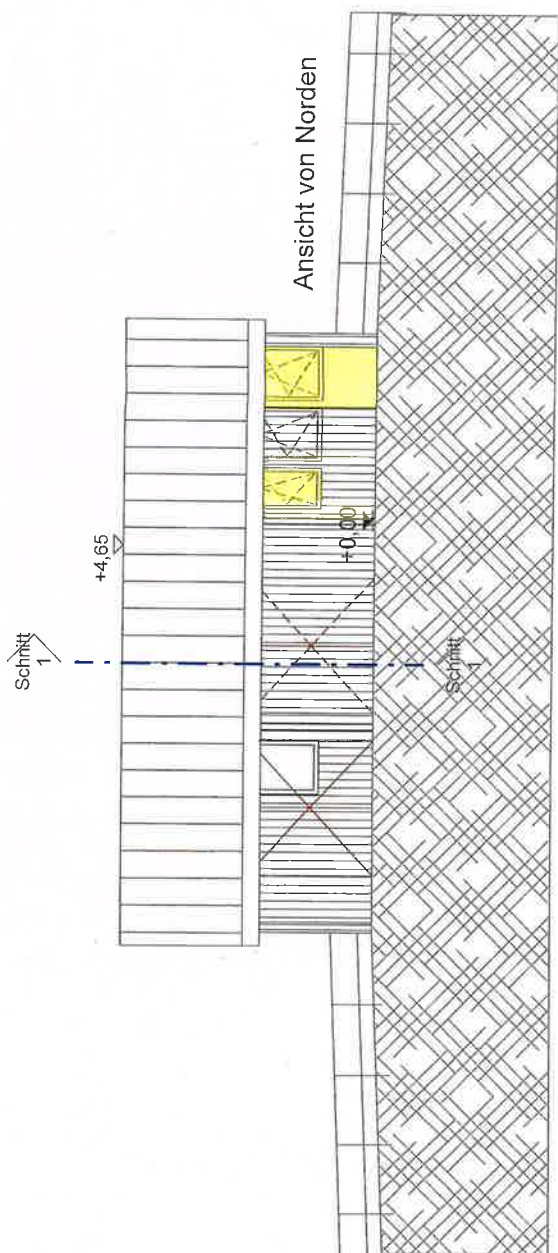



# Bauvoranfrage

Bauherr

## Projekt :

Umbau und Nutzungsänderung einer  
Garage zu Wohnraum

Bauort : Unterkirnacher Str. 5

78122 St.Georgen-Oberkornach  
FlurSt.Nr. 7/1

## Ansichten Süden und Westen

MASSTAB : 1 : 100

Projektnummer  
Projektnummer

Plannummer  
BG 04

BAD DÜRRHEIM, den 28.04.2020

DER BAUHERR :

DER ARCHITEKT :

**Rebholz**  
Architekten u. Ingenieure  
78073 Bad Dür rheim Zehnstrasse 1  
Telefon 07726/92100 Fax 921099  
E-Mail: info@rebholz.de  
Homepage: www.rebholz.de

