
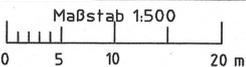


LAGEPLAN

Zeichnerischer Teil zum Bauantrag
 nach §4 LBOVVO

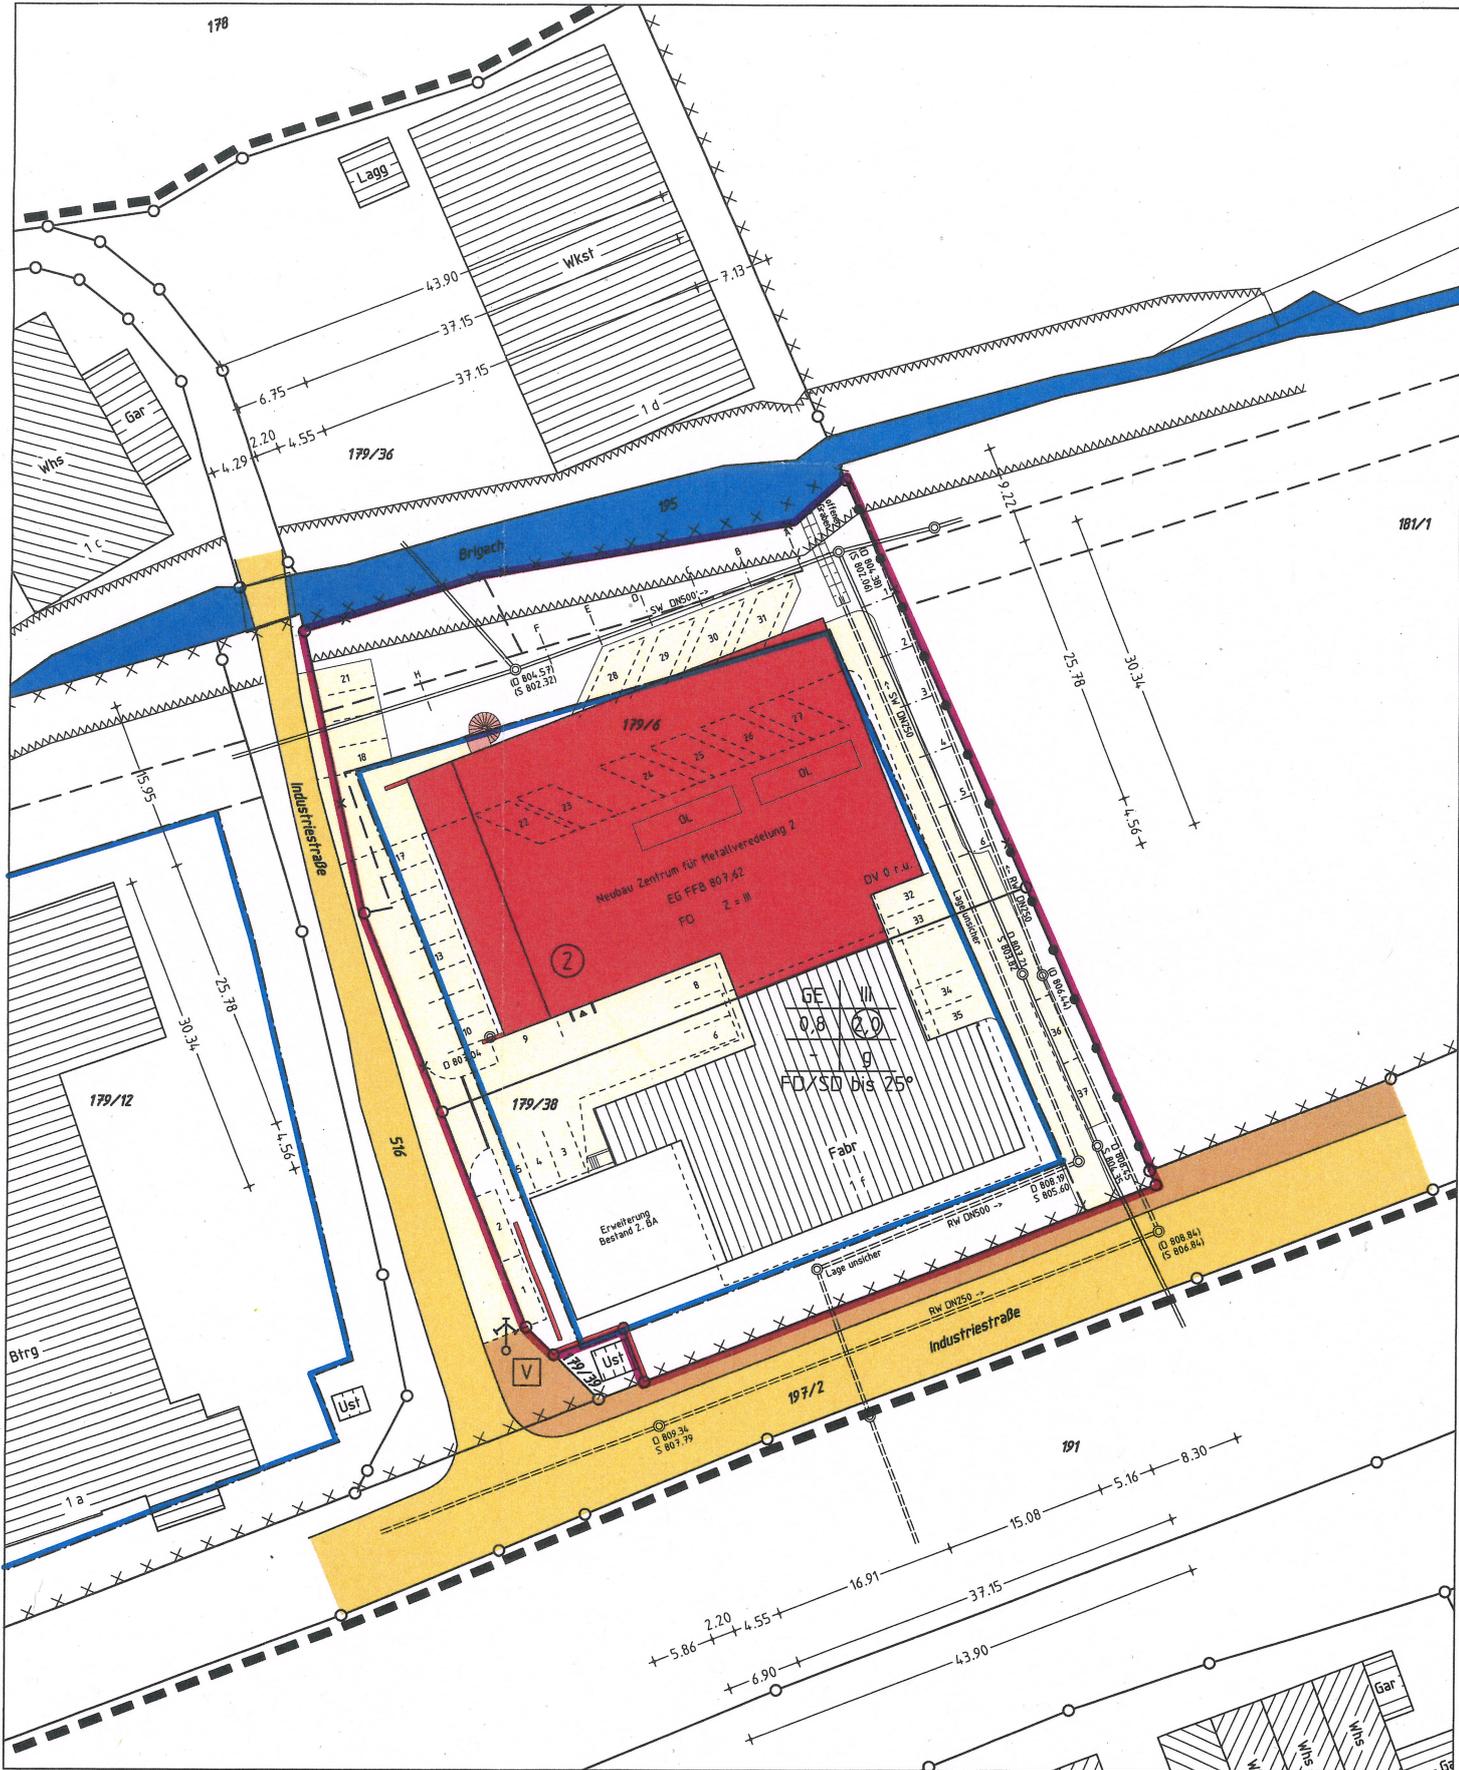

gefertigt Schramberg, 27. 04. 2020

Darstellung entspricht dem Liegenschaftskataster,
 Abweichungen gegenüber dem Grundbuch möglich.
 Keine Gewähr für unterirdische Leitungen.

Bauvorhaben:

Dipl.-Ing. (FH)
OLIVER DOLD
 Sachverständiger nach
 § 5 Abs. 2 LBOVVO B-W
 Am Vogtsbach 17
78713 SCHRAMBERG
 Tel. 07422/7286 Fax 07422/7611
 E-Mail info@vbdold.de
 Ingenieur für
 Vermessung BDB

O. Dold
**INGENIEURBÜRO FÜR
 VERMESSUNGSTECHNIK
 UND BAULEITPLANUNG**
VERMESSUNGSBÜRO DOLD
 Dipl.-Ing. (FH) Oliver Dold 78713 Schramberg
 Am Vogtsbach 17 Tel 07422-7286 Fax 07422-7611

Massänderungen sind dem Lageplanfertiger mitzuteilen.