





10528lv GVP

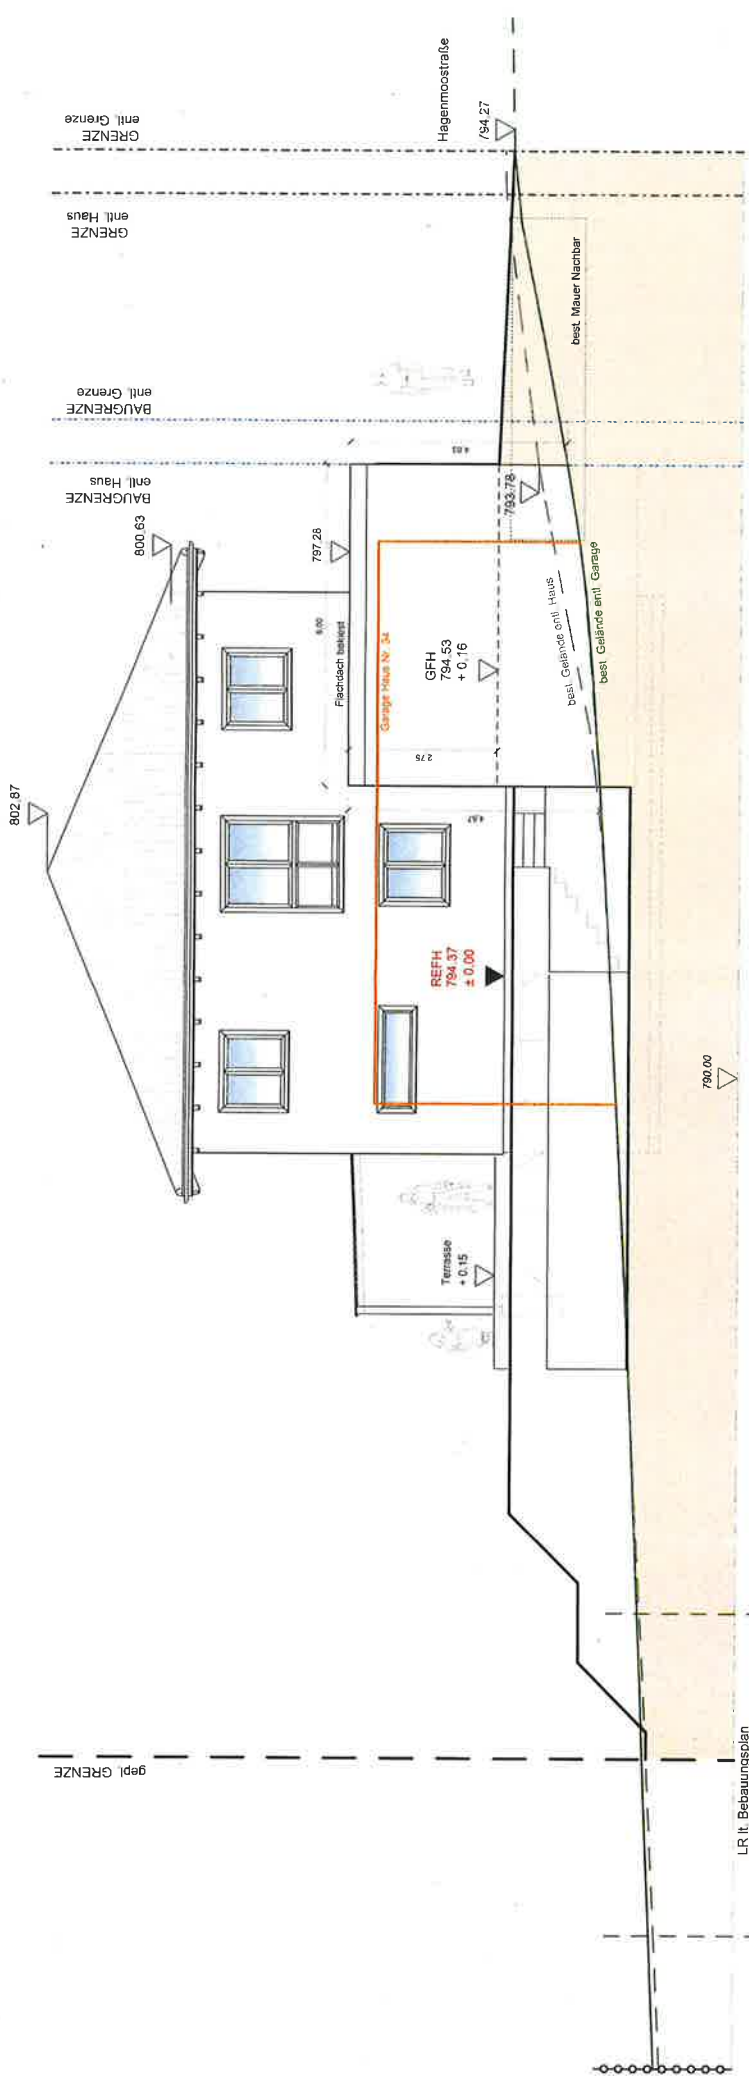

ANSICHT von NORD-OST

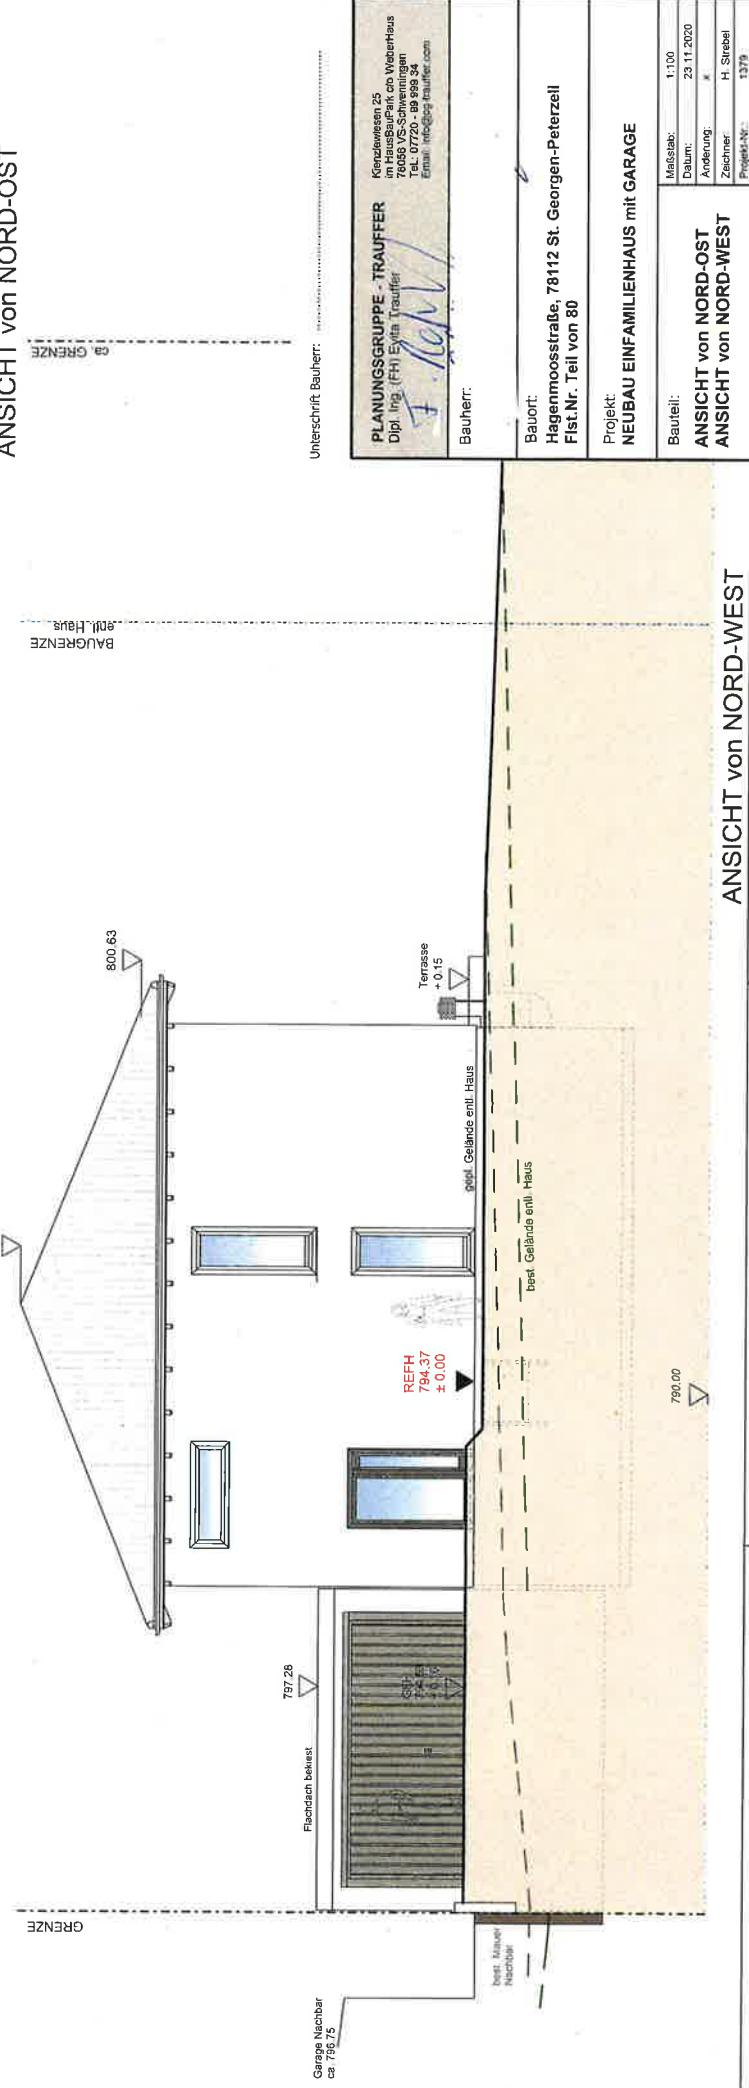

ANSICHT von NORD-WEST

Unterschrift Bauherr: _____

PLANUNGSGRUPPE - TRAUFFER
Kienlewis 25
am Hausbaupark am Weberhaus
70568 VS-Schweningen
Tel: 07141 949494
Email: info@pg-trauffer.com



Bauherr: _____

Bauort:
Hagenmoosstraße, 78112 St. Georgen-Peterzell
Flst. Nr. Teil von 80

Projekt:
NEUBAU EINFAMILIENHAUS mit GARAGE

Bauteil:
ANSICHT von NORD-OST
ANSICHT von NORD-WEST

Maßstab: 1:100
Datum: 23.11.2020
Änderung: *
Zeichner: H. Ströbel
Projekt-Nr.: 1379

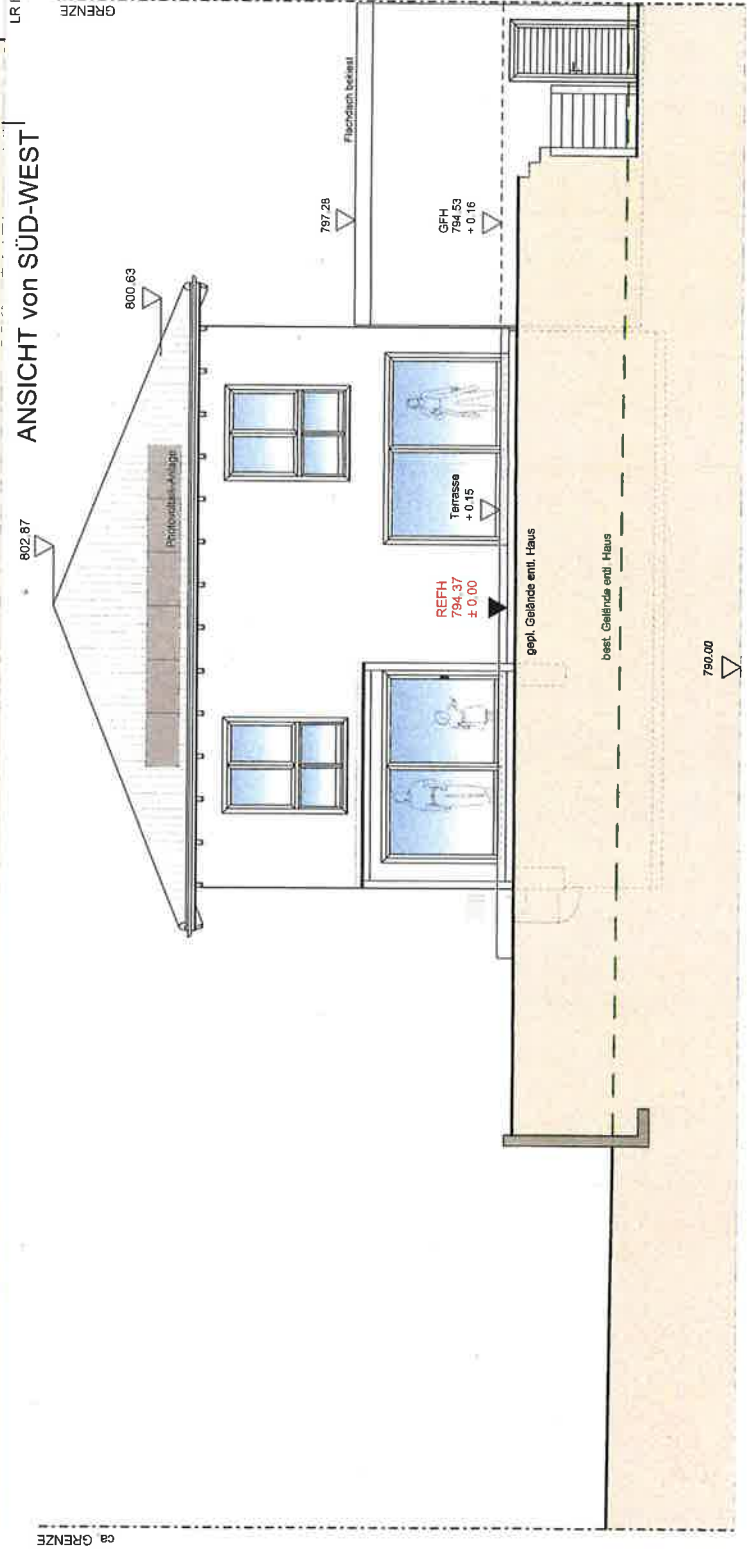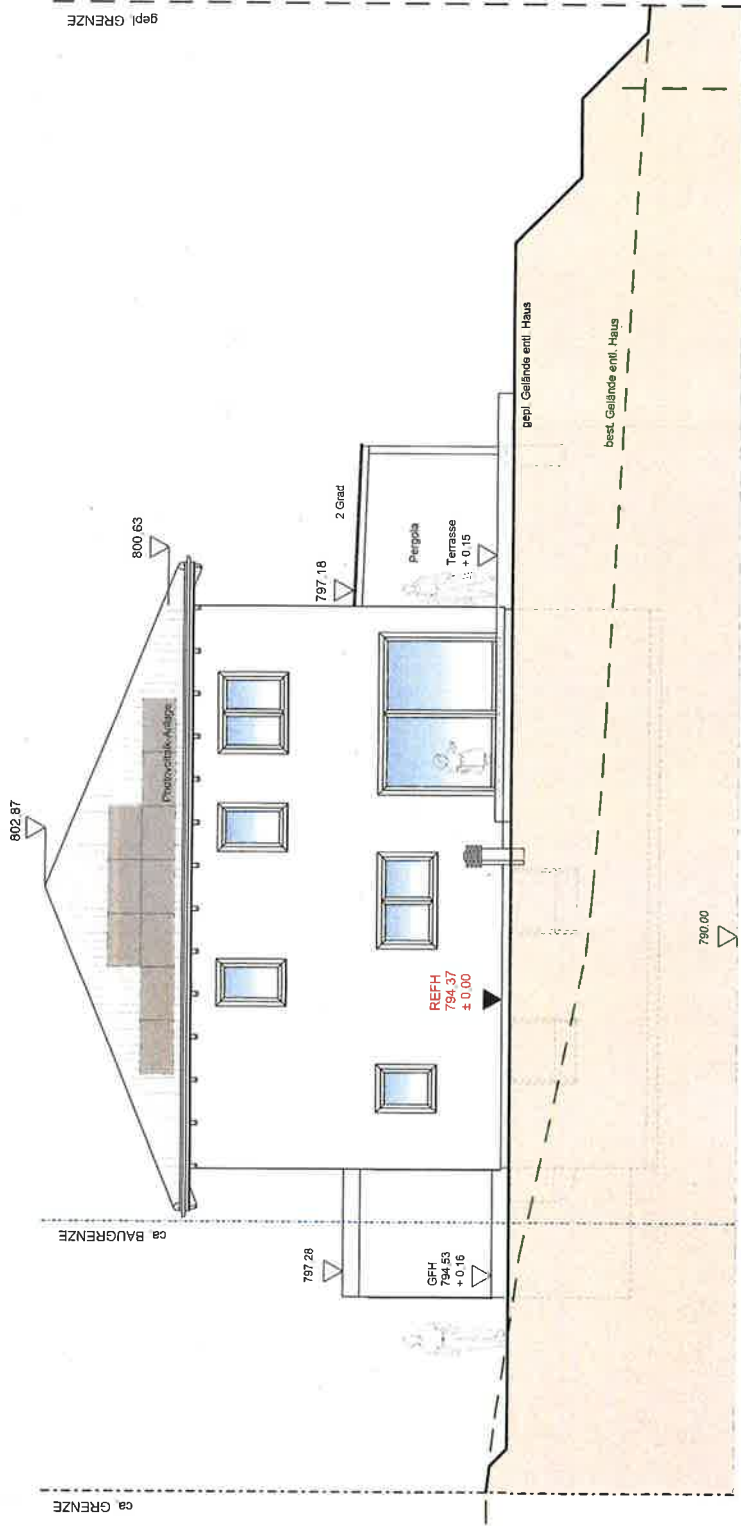

ANSICHT von SÜD-WEST

ANSICHT von SÜD-OST

Unterschrift Bauherr:

PLANUNGSGRUPPE - TRAUFFER
Dipl.-Ing. (FH) Erwin Trauffer
Königsweiden 25
im Hausbauertal bei Weibertshaus
78056 VS Schwenningen
Tel.: 07143 933-100
Email: info@pp-trauffer.com

Bauherr:

Bauort:
Hagenmoosstraße, 78112 St. Georgen-Peterzell
Fist.Nr. Teil von 80

Projekt:
NEUBAU EINFAMILIENHAUS mit GARAGE

Bauteil:
ANSICHT von SÜD-WEST
ANSICHT von SÜD-OST

Maßstab: 1:100
Datum: 23.11.2020
Änderung: ☒
Zeichner: H. Strabel
Projektnr.: 1379