




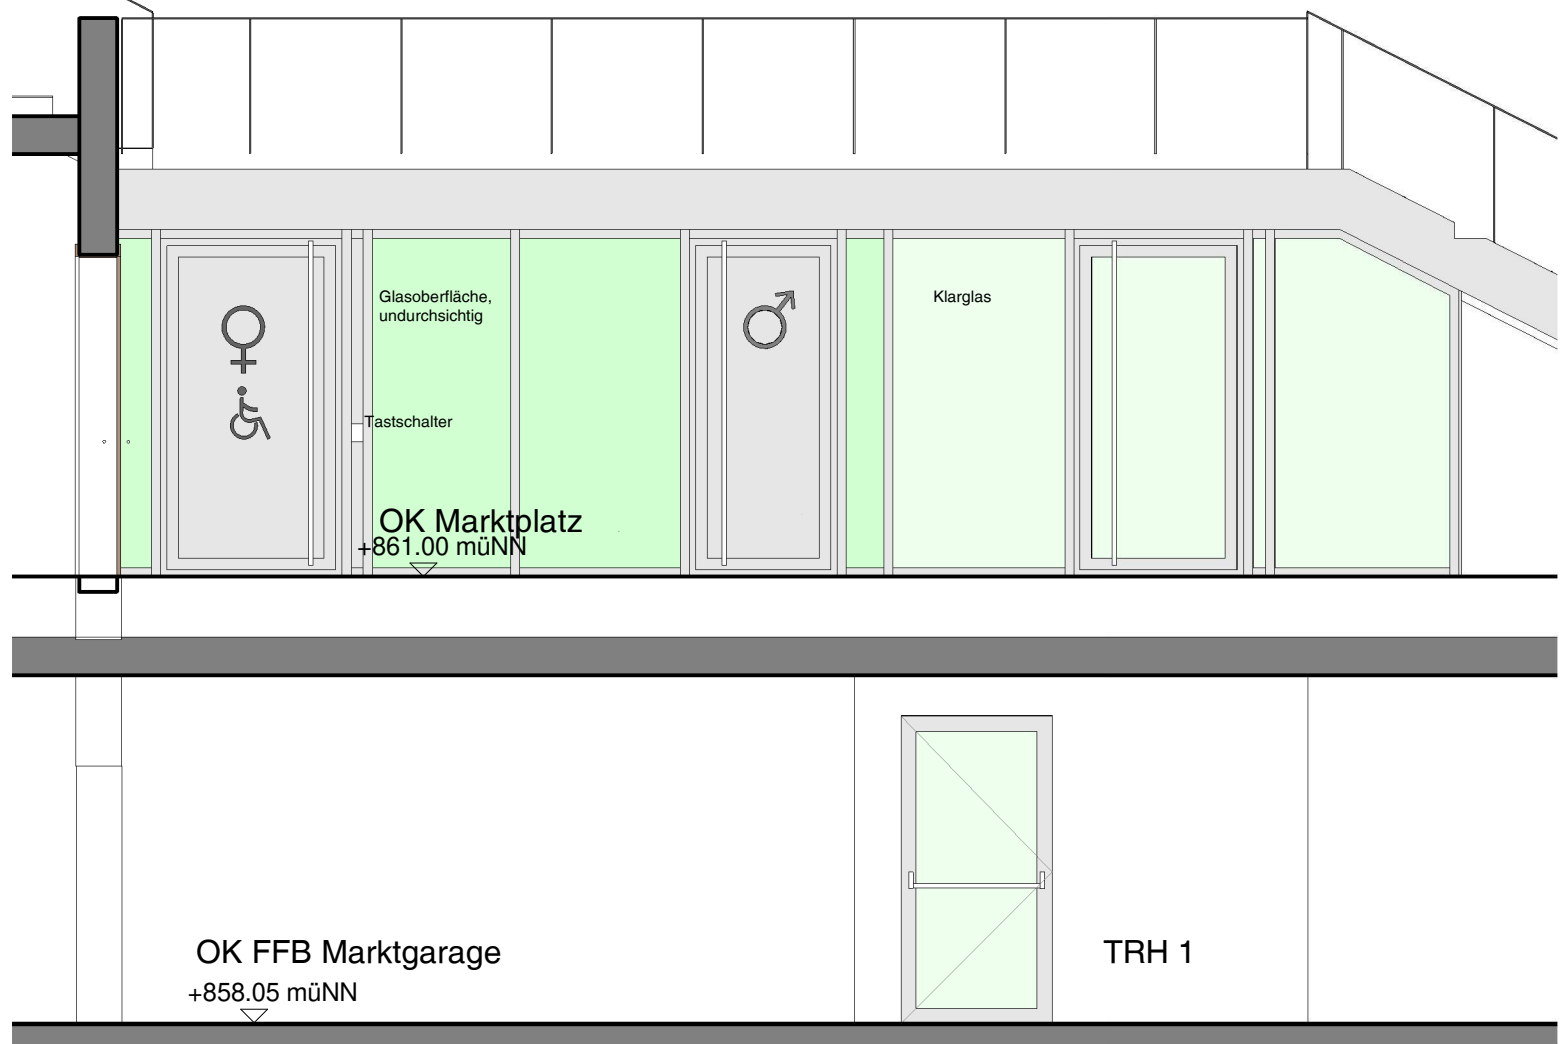

Ansicht TRH 1, M. 1:50

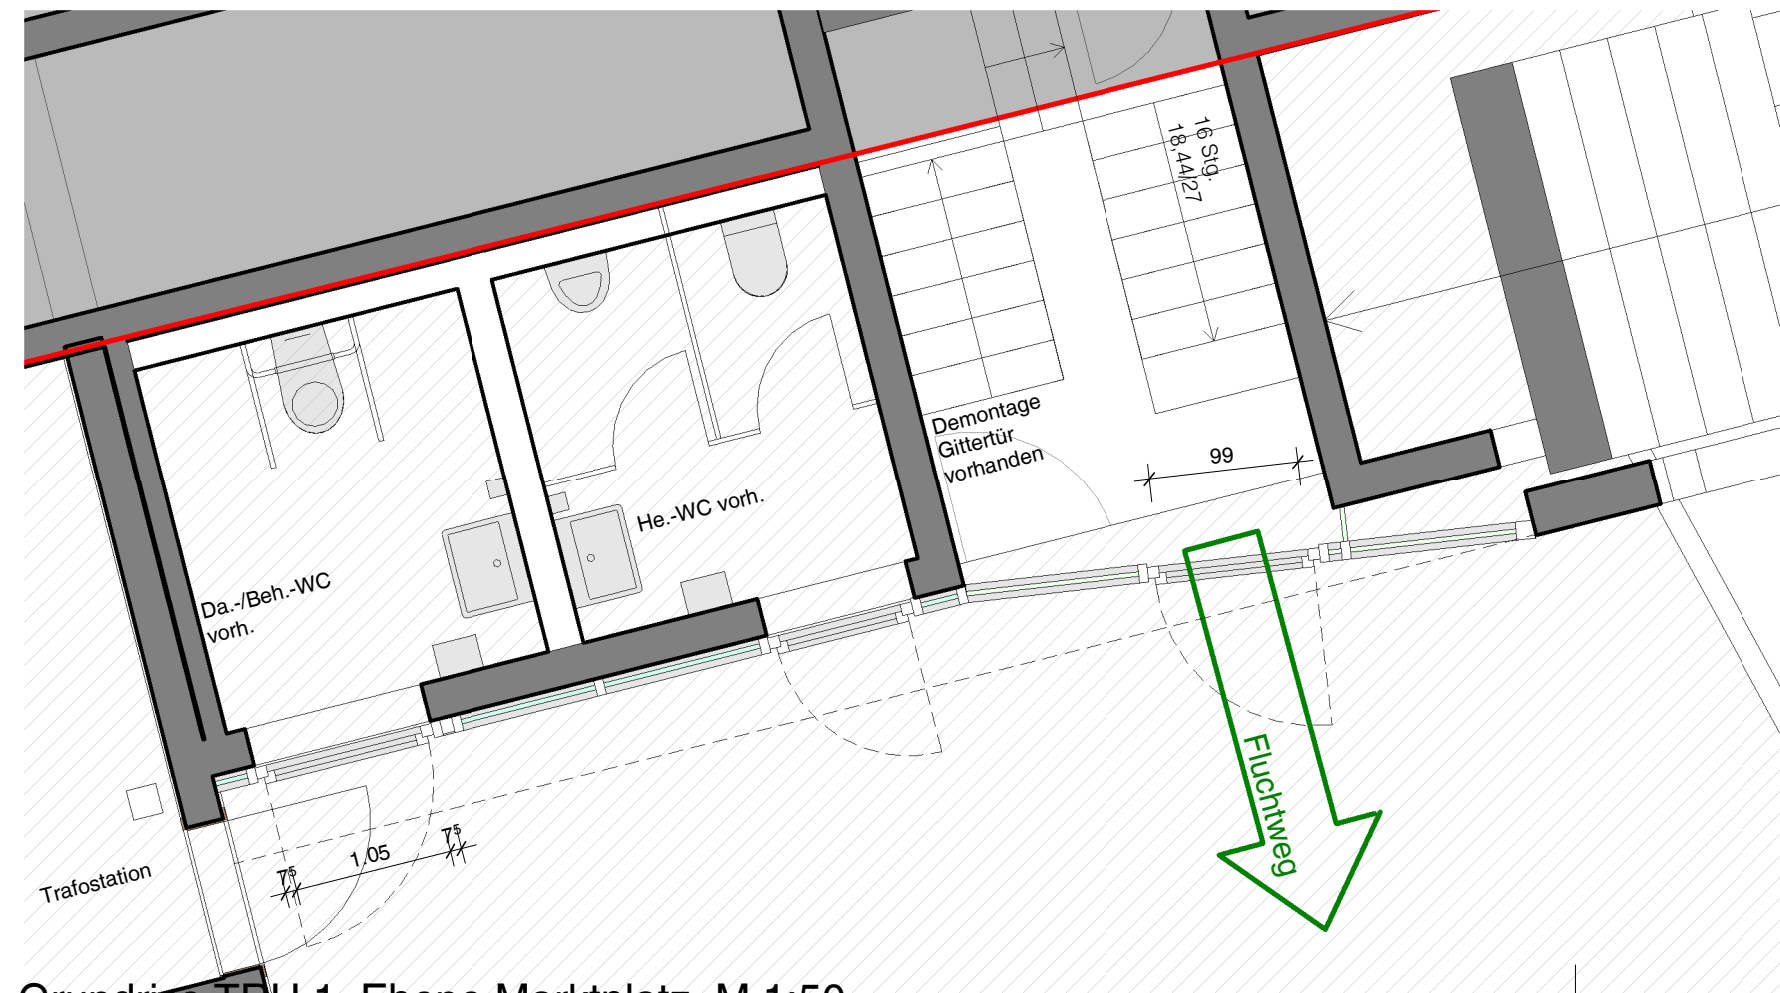

Grundriss TRH 1, Ebene Marktplatz, M.1:50

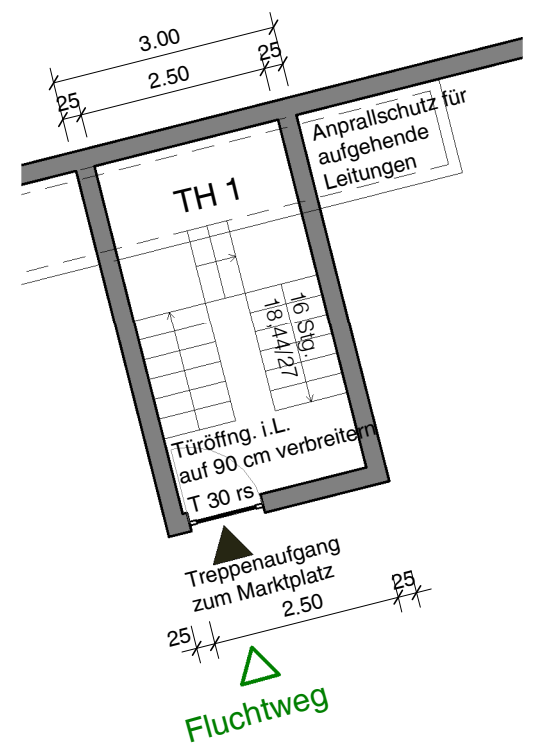

Grundriss TRH 1, Ebene Marktgarage, M. 1:100



Projekt: **Umbau und Sanierung der innerstädtischen Tiefgaragen BA 1 - Marktgarage**

Planstufe: Entwurf

Bereich: **BA1 - Treppenhaus 1 - Grundrisse & Ansichten**

Plan Nr.: E - 3.1

Grösse: 420 x 297 mm

Maßstab: **Wie angezeigt**

Datum: 21.01.2021 kh

Bauherr:

Stadt St. Georgen  
vertr. d. M. Rieger, Bürgermeister

T 07724 / 87180

Architekt:

**Schneider** | Architekten

Partnerschaft mbB  
Hutneck 2 T 07724 / 948280  
78112 St. Georgen F 07724 / 948289  
info@schneider-architekturbuero.com  
www.schneider-architekturbuero.com