




Dieser Plan ist Eigentum der Schneider | Architekten Partnerschaft mbB. Er ist urheberrechtlich geschützt. Sämtliche Verwertungsrechte stehen der Schneider | Architekten Partnerschaft mbB zu. Die Weitergabe und / oder Verwendung desselben ohne die vorherige ausdrückliche schriftliche Zustimmung der Schneider | Architekten Partnerschaft mbB ist nicht gestattet. Dies gilt auch für die diesem Plan zugrunde liegenden Konzepte. Unberechtigte Benutzung wird zivil- und strafrechtlich verfolgt.

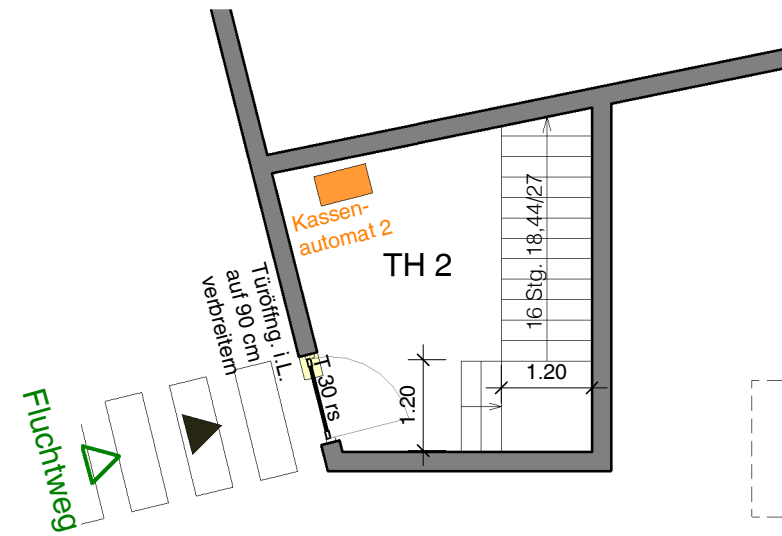


Grundriss TRH 2, Ebene Marktgarage, M.1:100

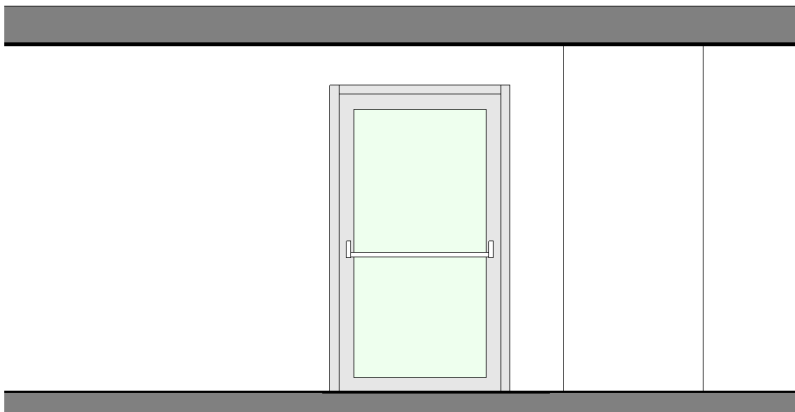

Ansicht 1 TRH 2, Ebene Marktgarage, M.1:50

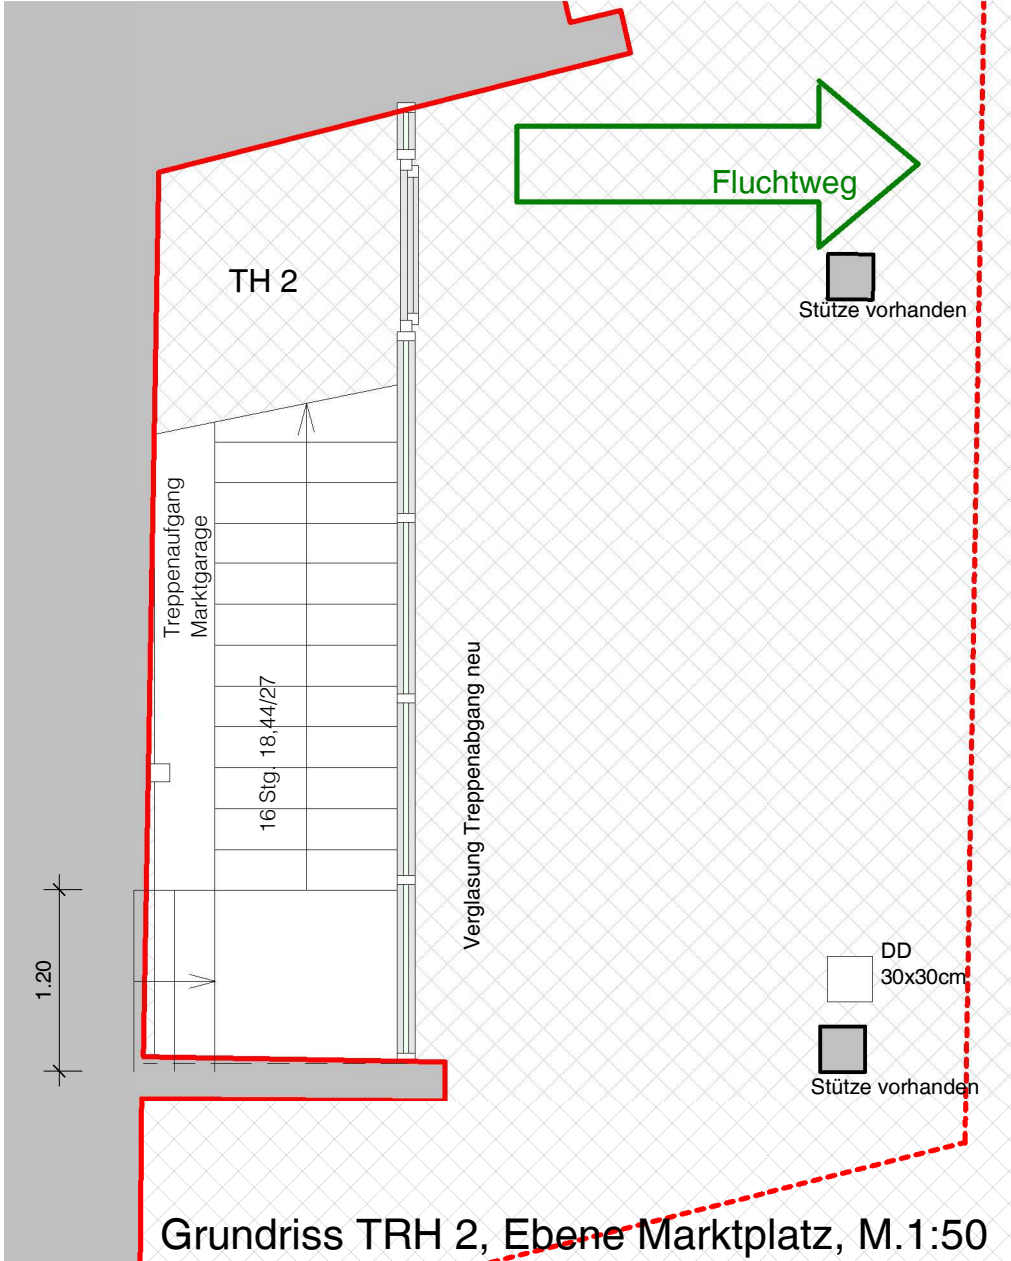

Grundriss TRH 2, Ebene Marktplatz, M.1:50

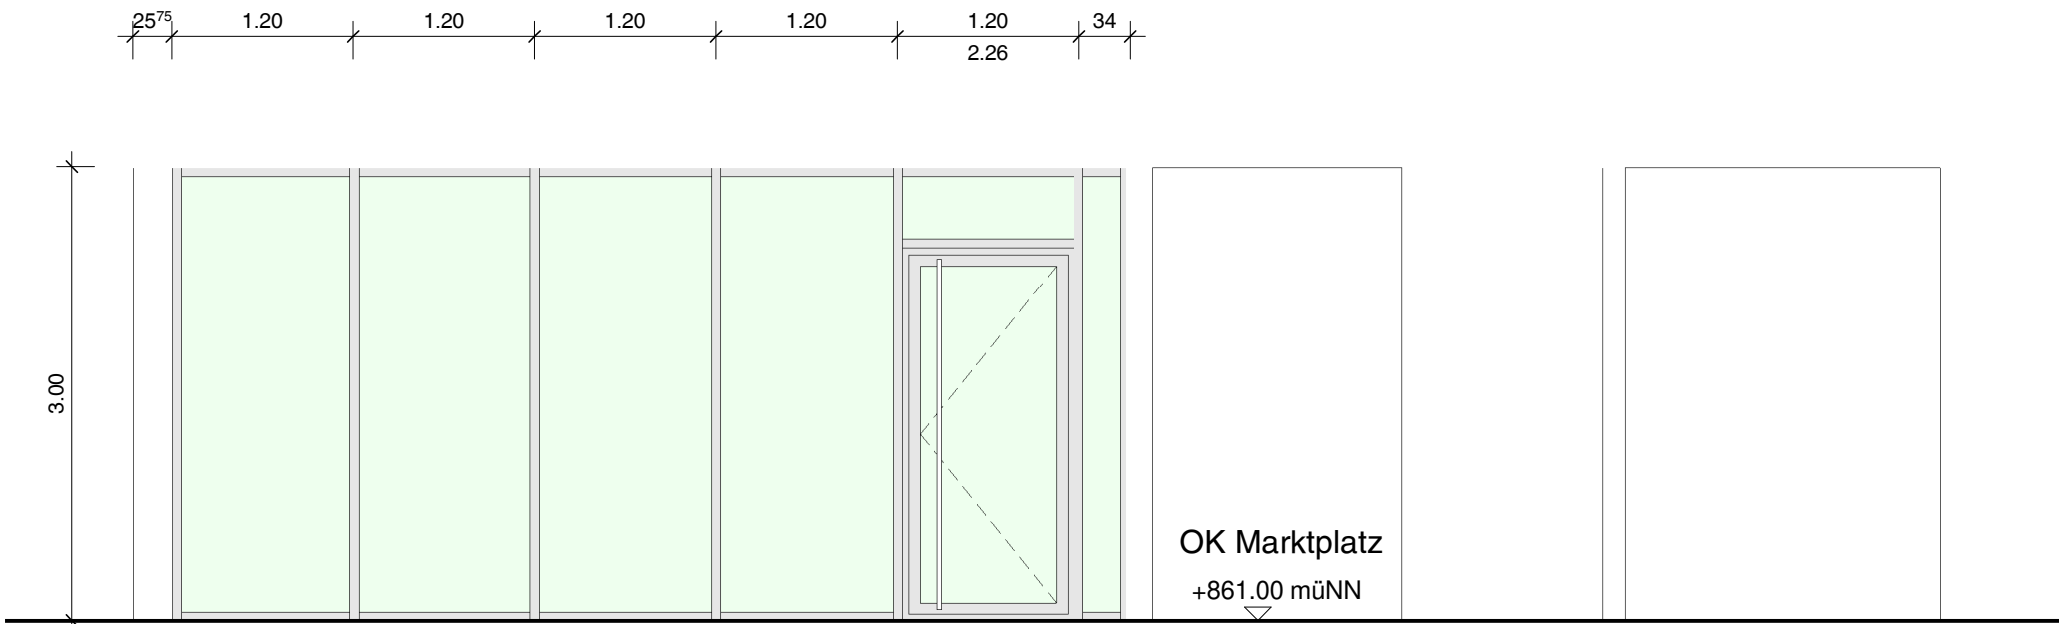

Ansicht TRH 2, Ebene Marktplatz, M.1:50



Projekt: **Umbau und Sanierung der innerstädtischen Tiefgaragen BA 1 - Marktgarage**

Planstufe: Entwurf

Bereich: **BA1 - Treppenhaus 2 - Grundrisse & Ansichten**

Plan Nr.: E - 3.2

Grösse: 420 x 297 mm

Maßstab: **Wie angezeigt**

Datum: 21.01.2021 kh

Bauherr:

Stadt St. Georgen
vertr. d. M. Rieger, Bürgermeister

T 07724 / 87180

Architekt:

Schneider | Architekten

Partnerschaft mbB

Hutneck 2 T 07724 / 948280

78112 St. Georgen F 07724 / 948289

info@schneider-architekturbuero.com

www.schneider-architekturbuero.com