




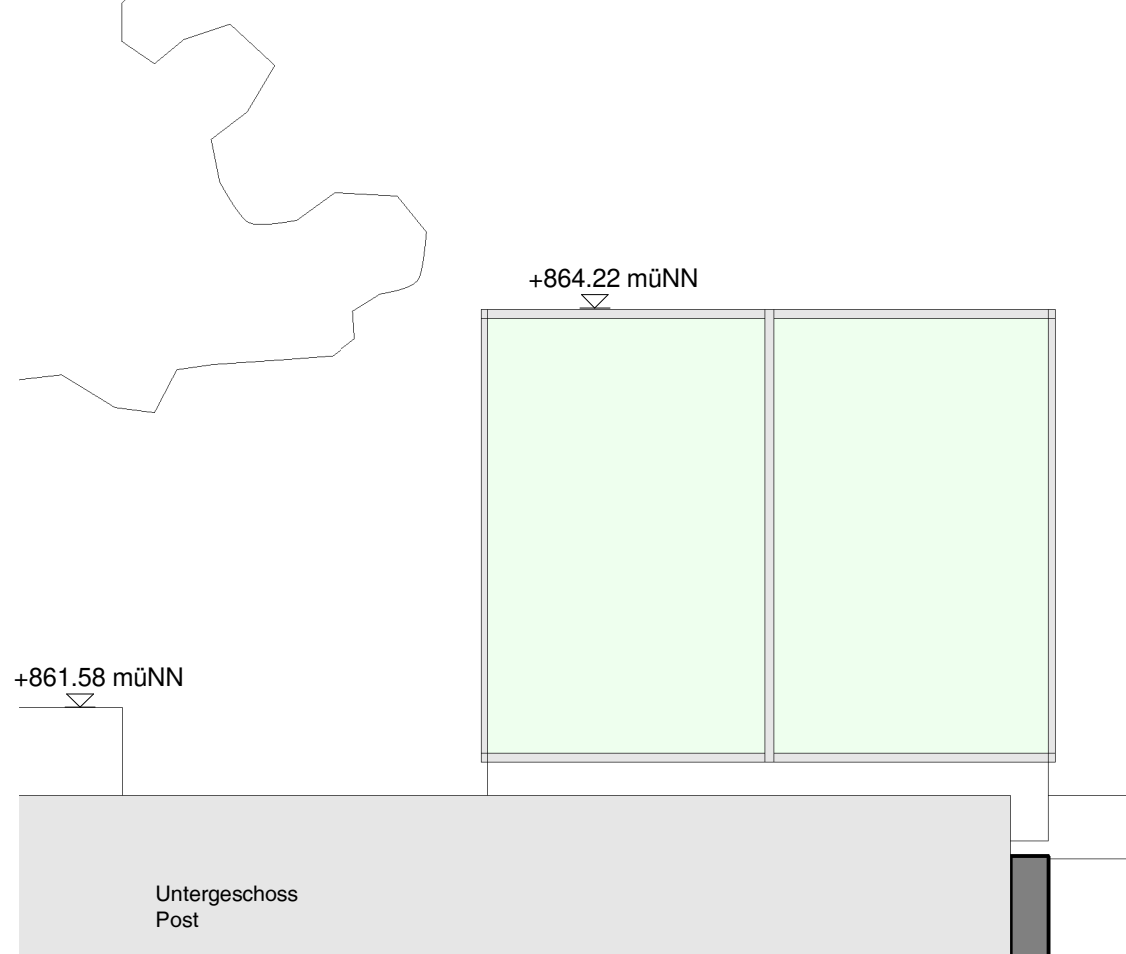


Ansicht 2 TRH 3,
Ebene Marktplatz, M.1:50

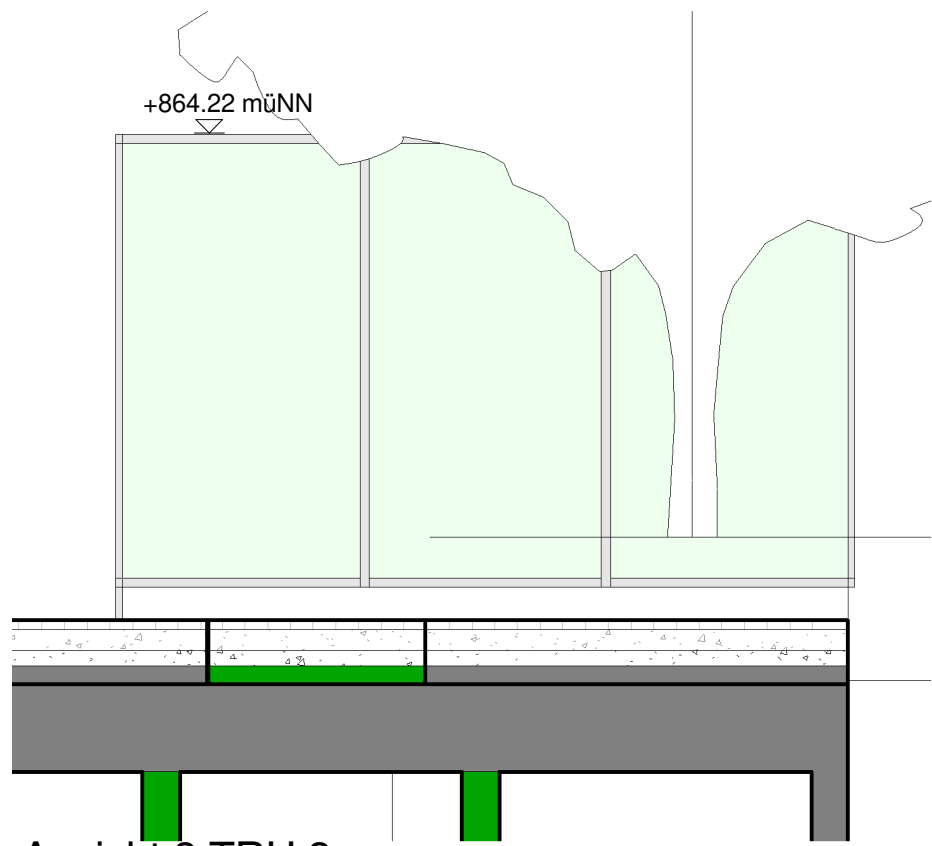


Ansicht 3 TRH 3,
Ebene Marktplatz, M.1:50

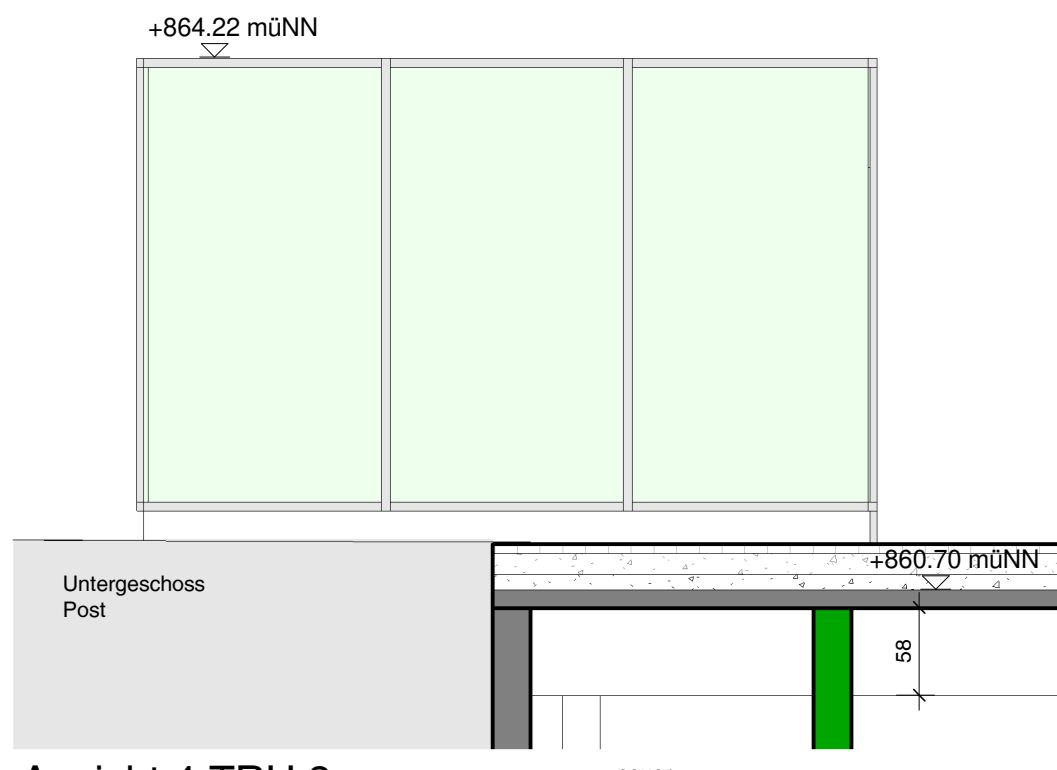


Ansicht 4 TRH 3,
Ebene Marktplatz, M.1:50

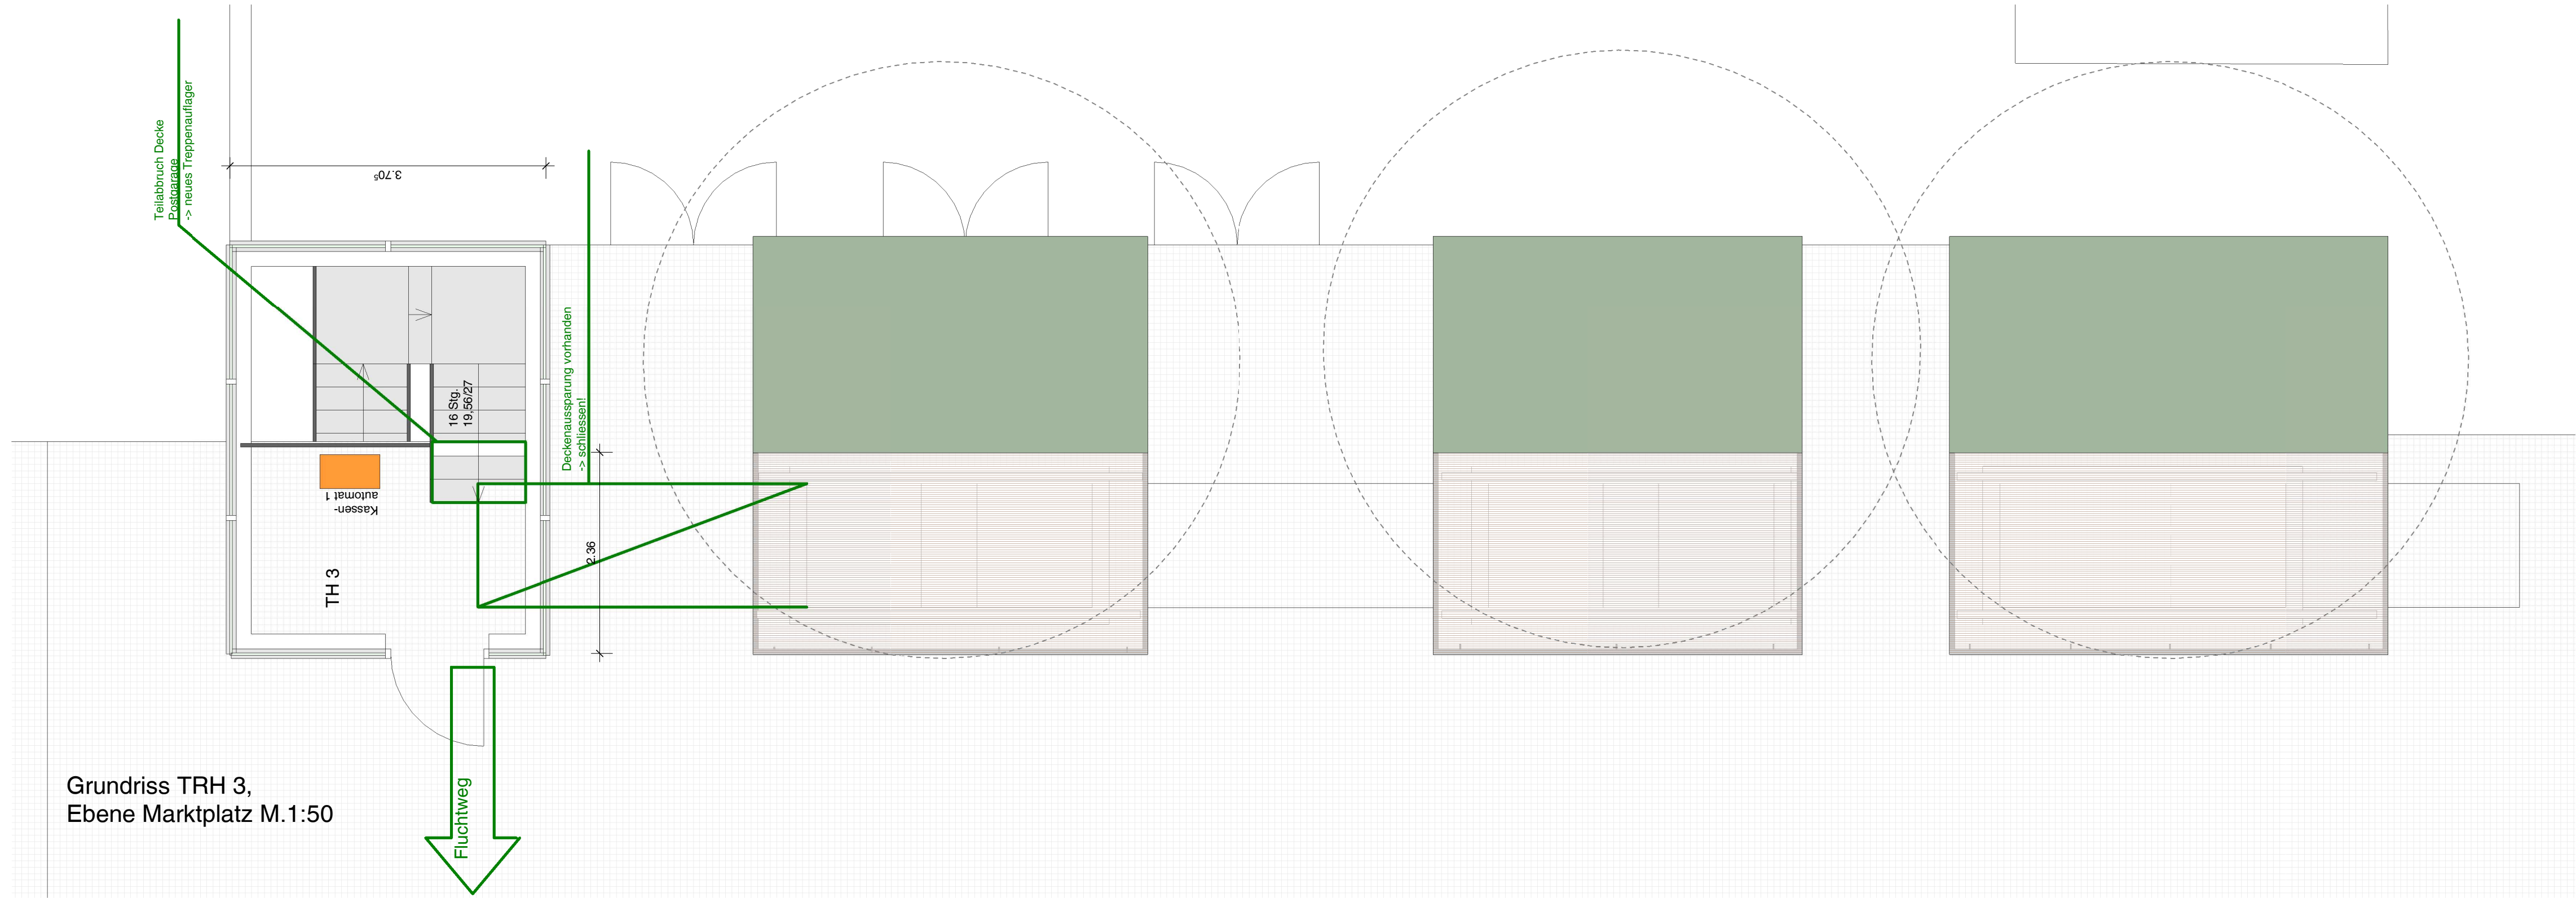


Grundriss TRH 3,
Ebene Marktplatz M.1:50

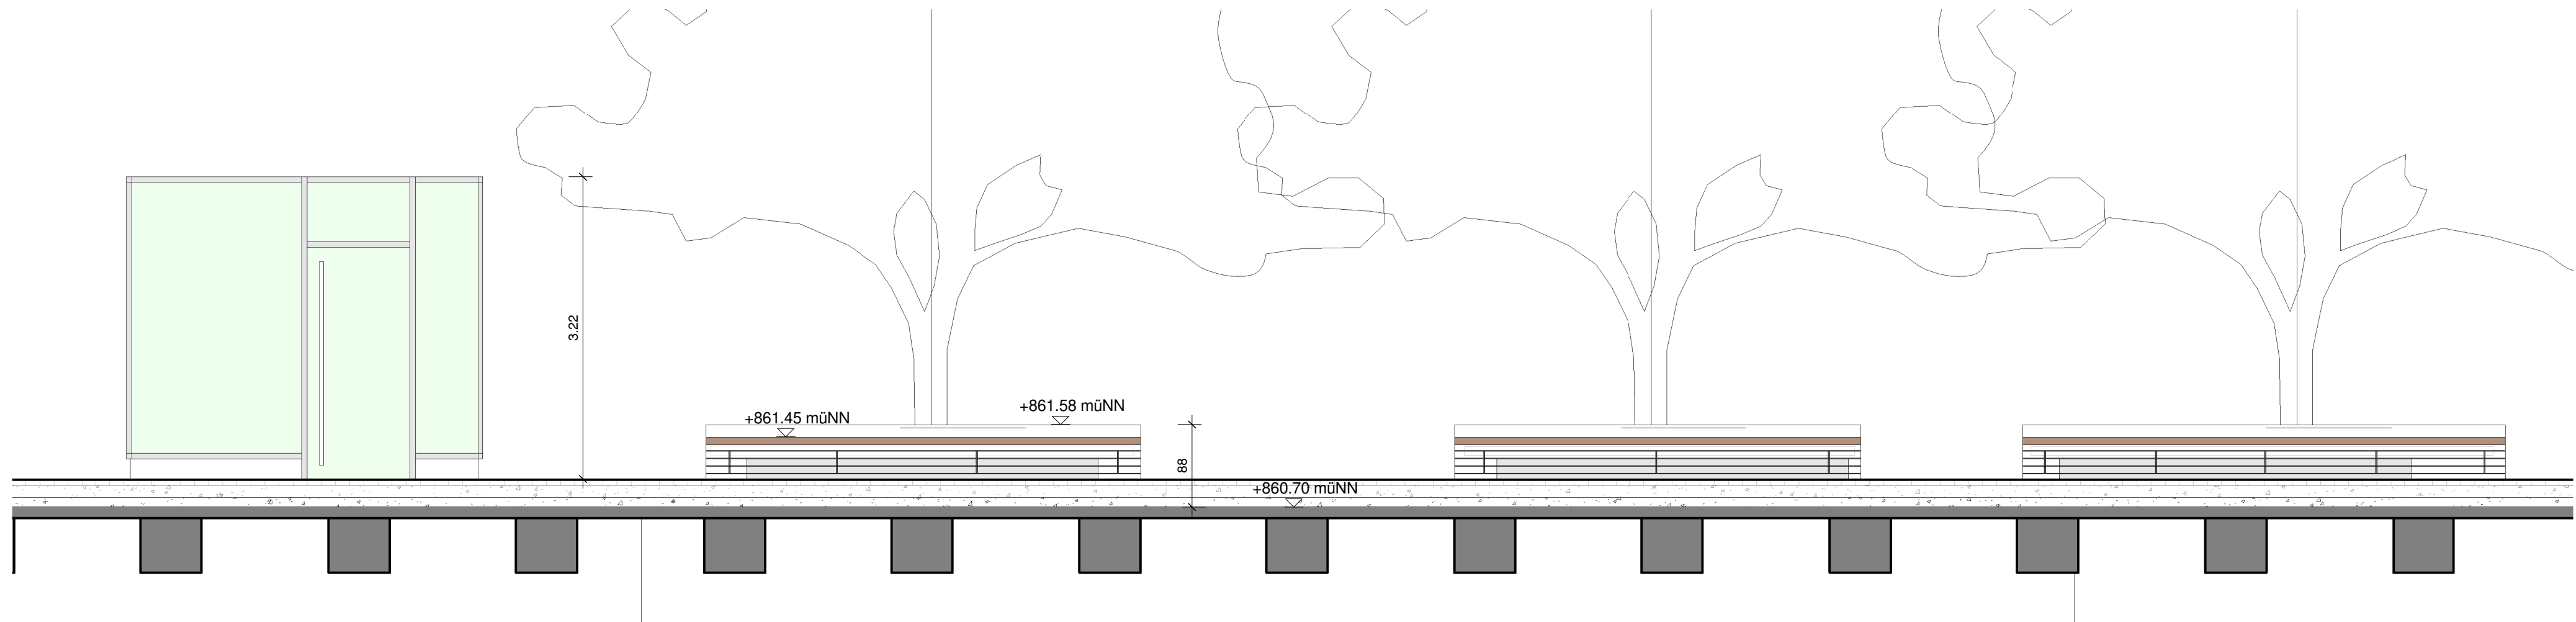


Ansicht 1 TRH 3, Ebene Marktplatz, M.1:50

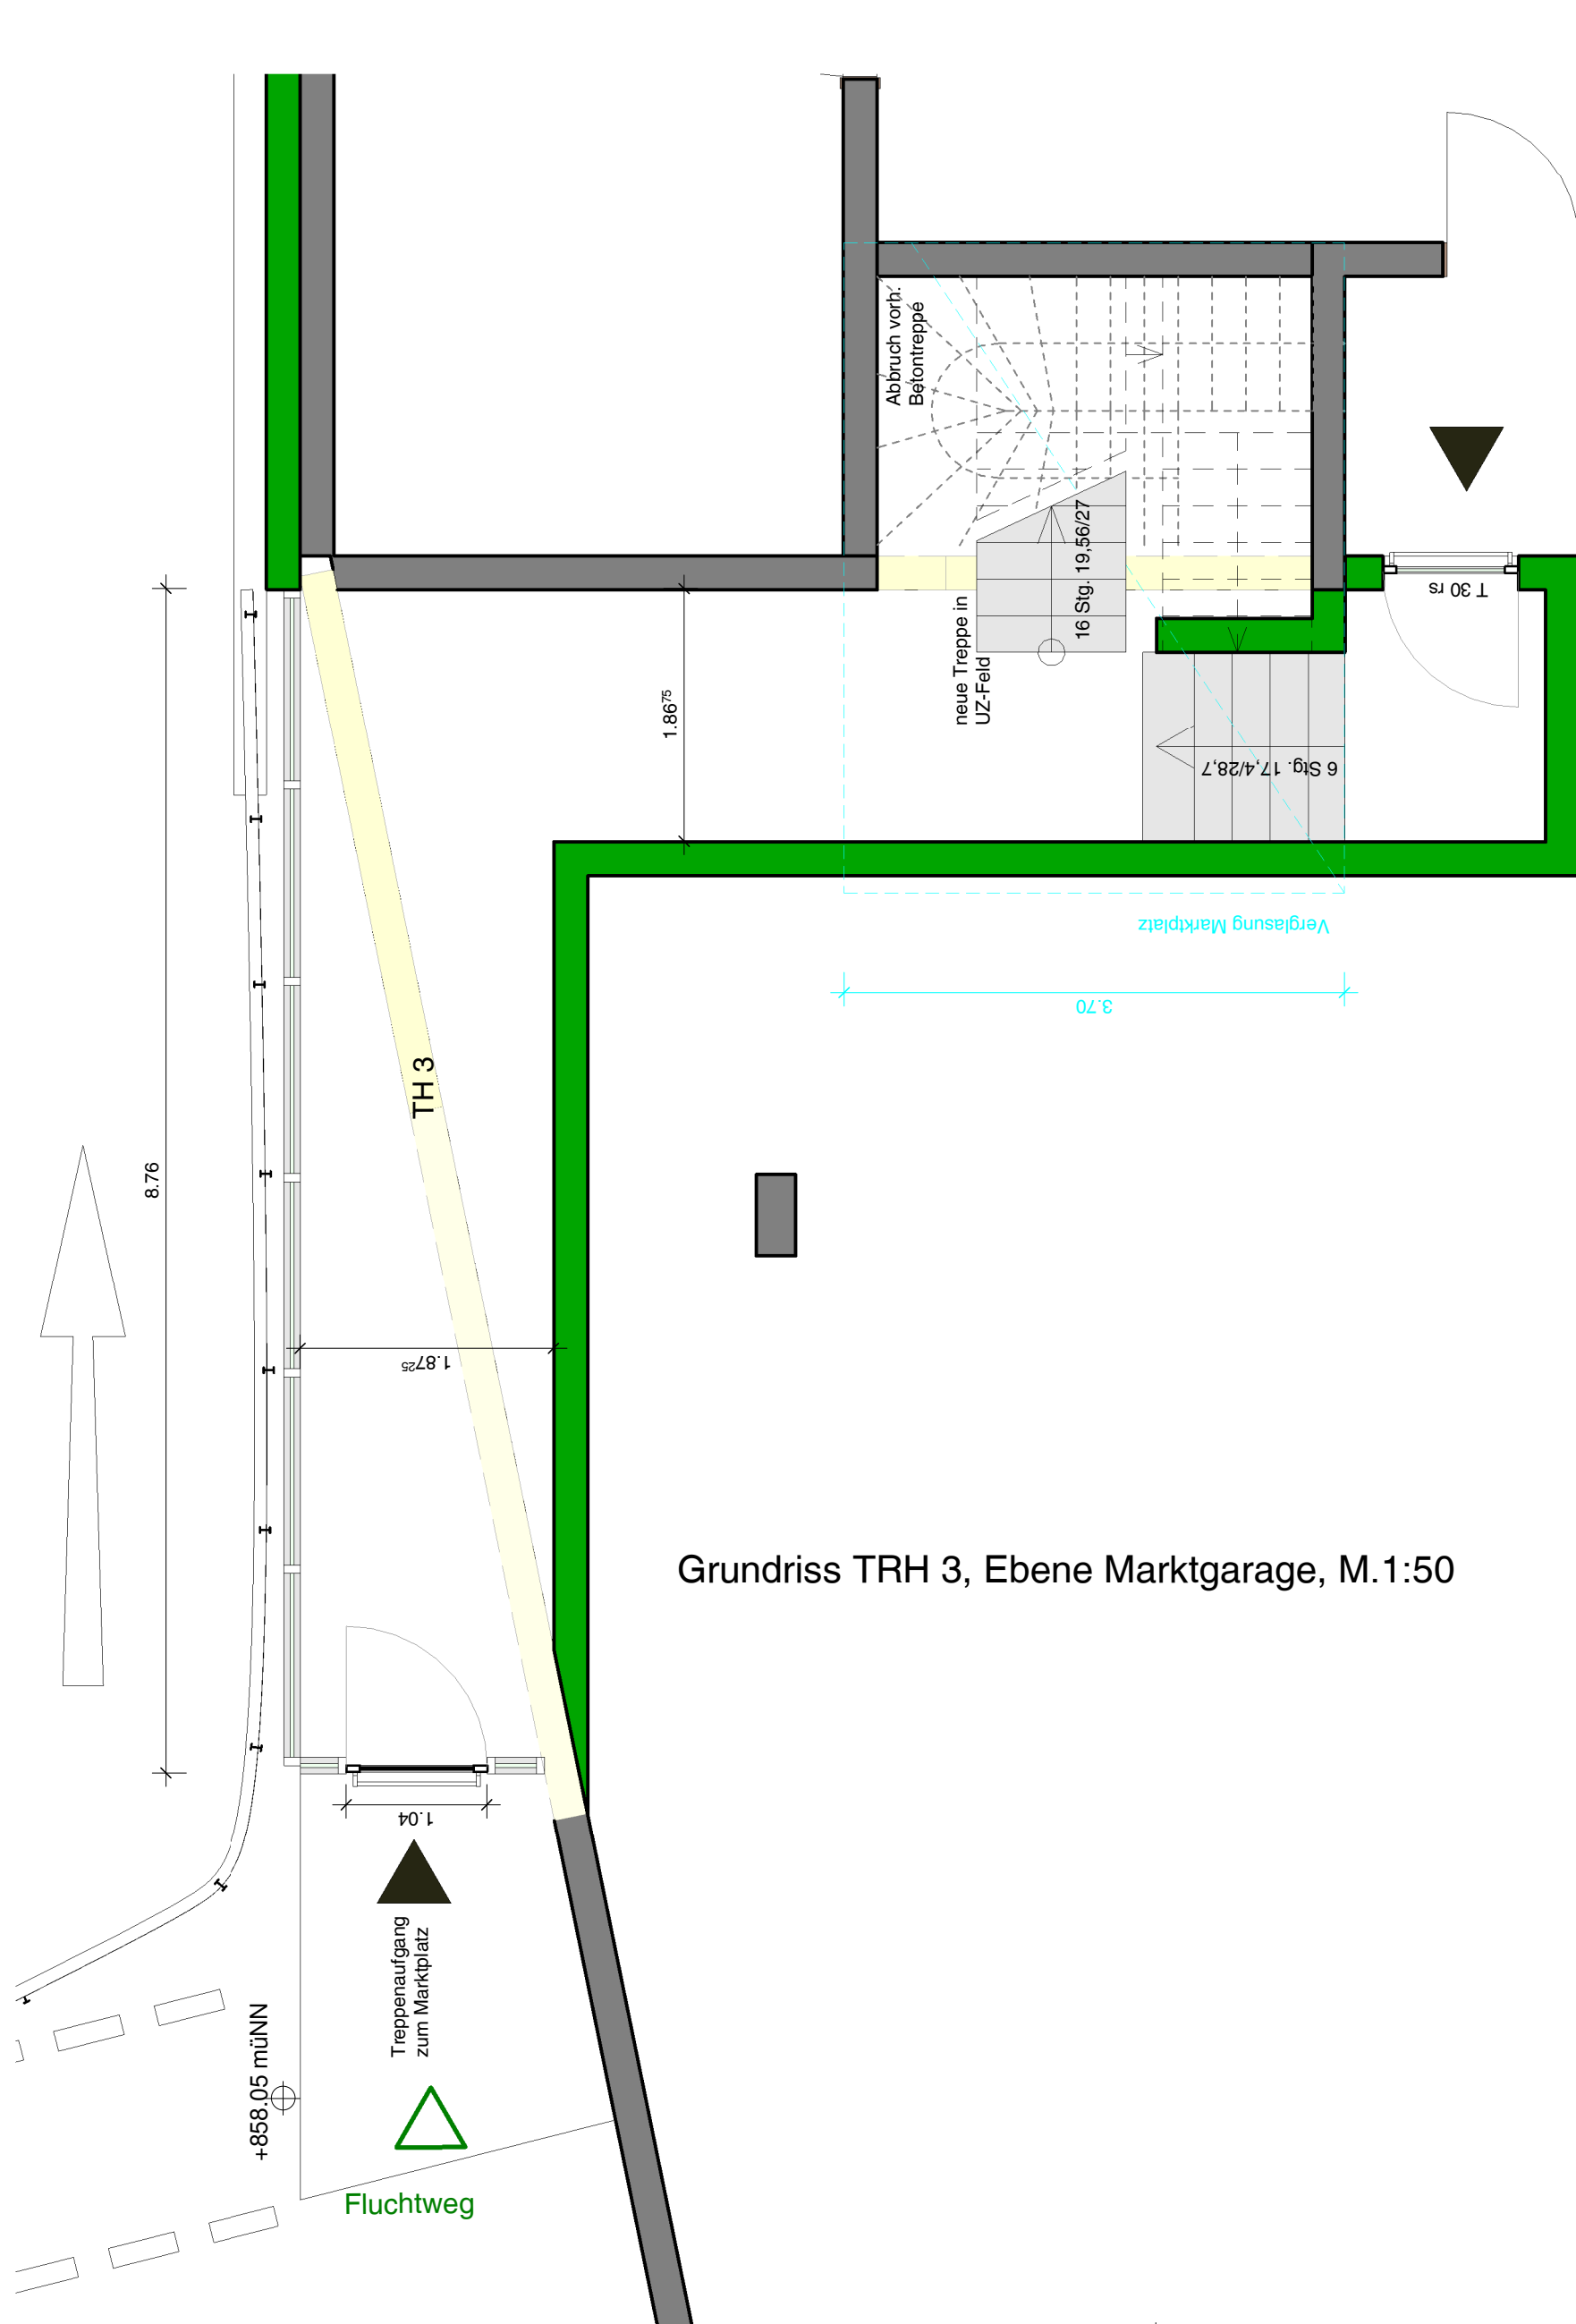



Grundriss TRH 3, Ebene Marktgasse, M.1:50

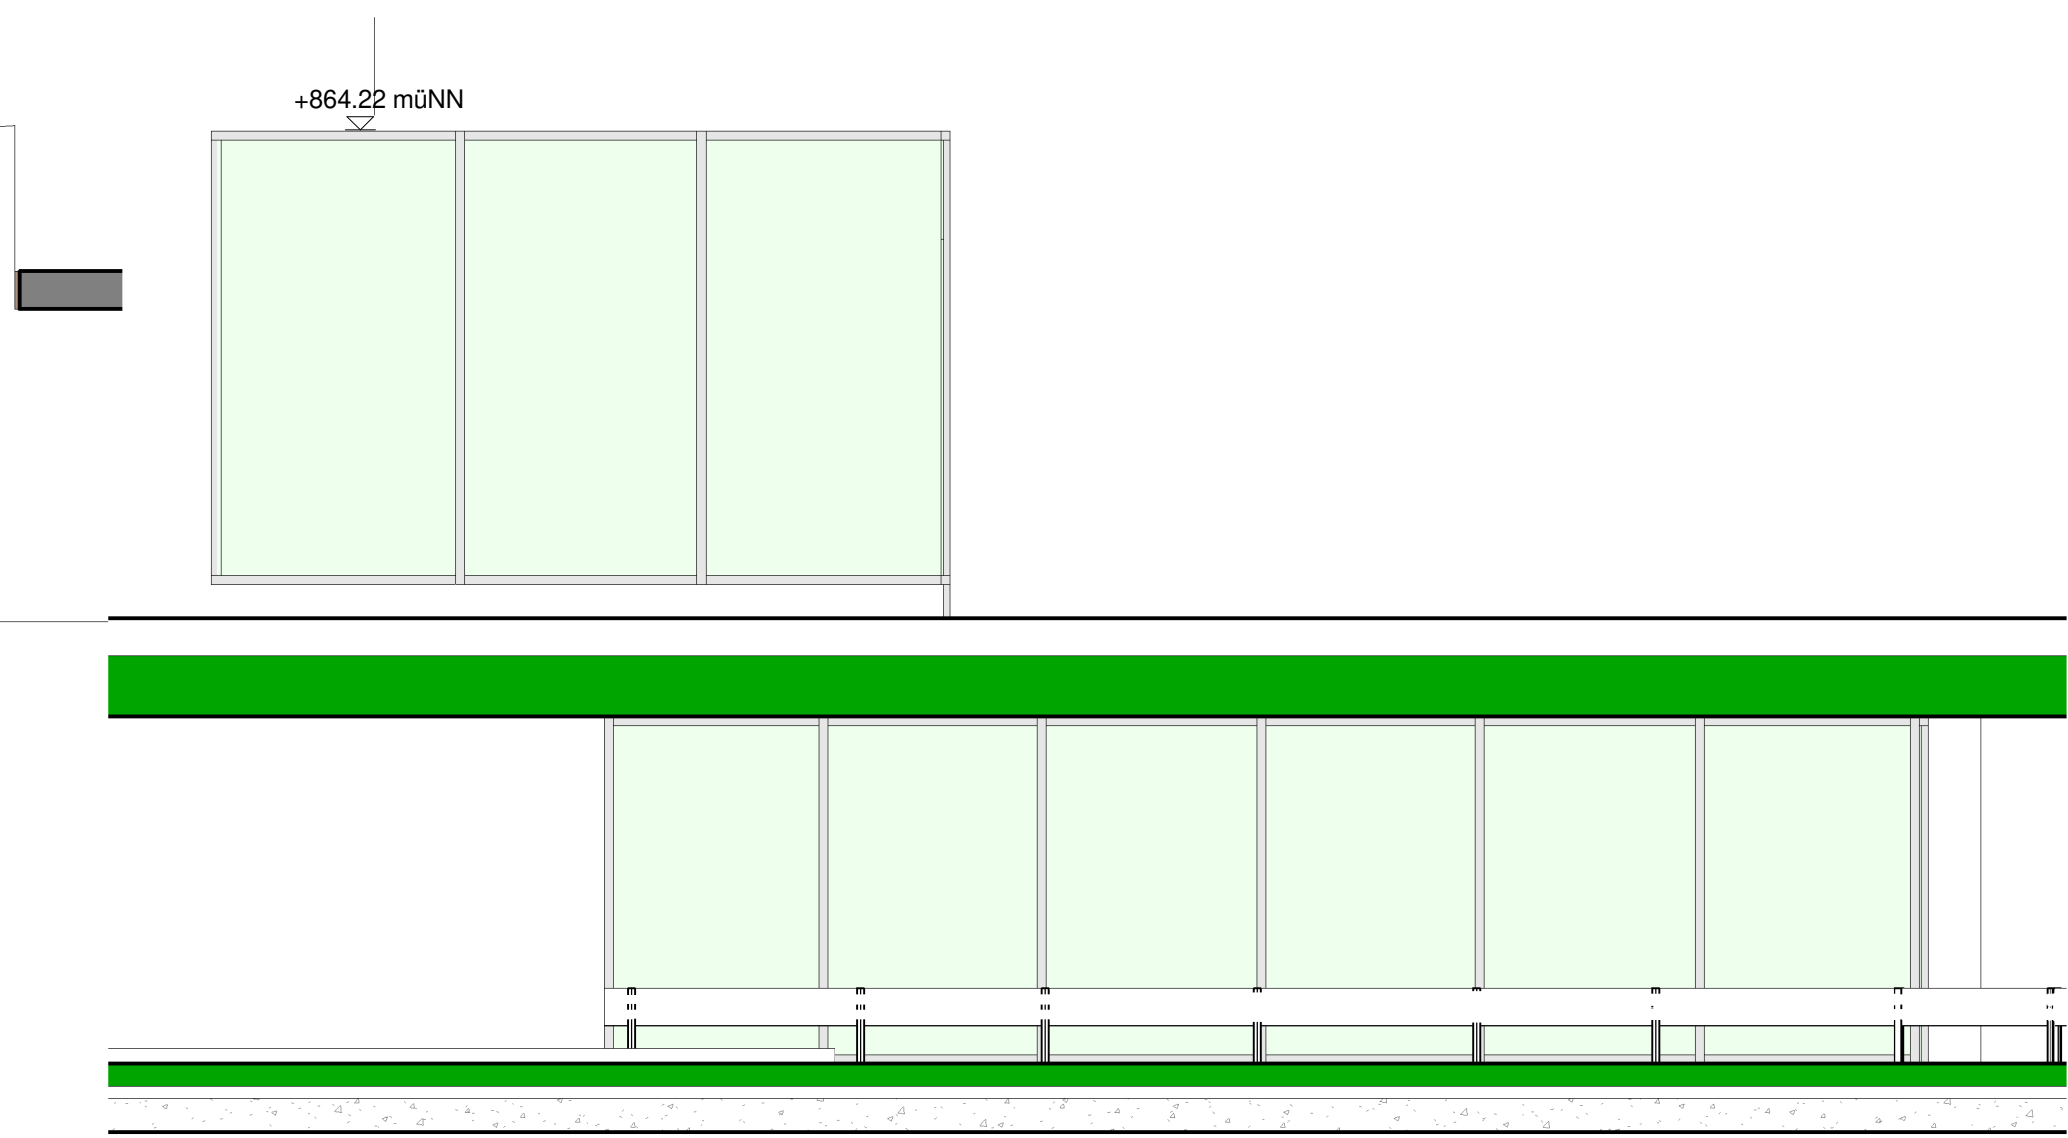

Ansicht 1 TRH 3, Ebene Marktgasse, M.1:50

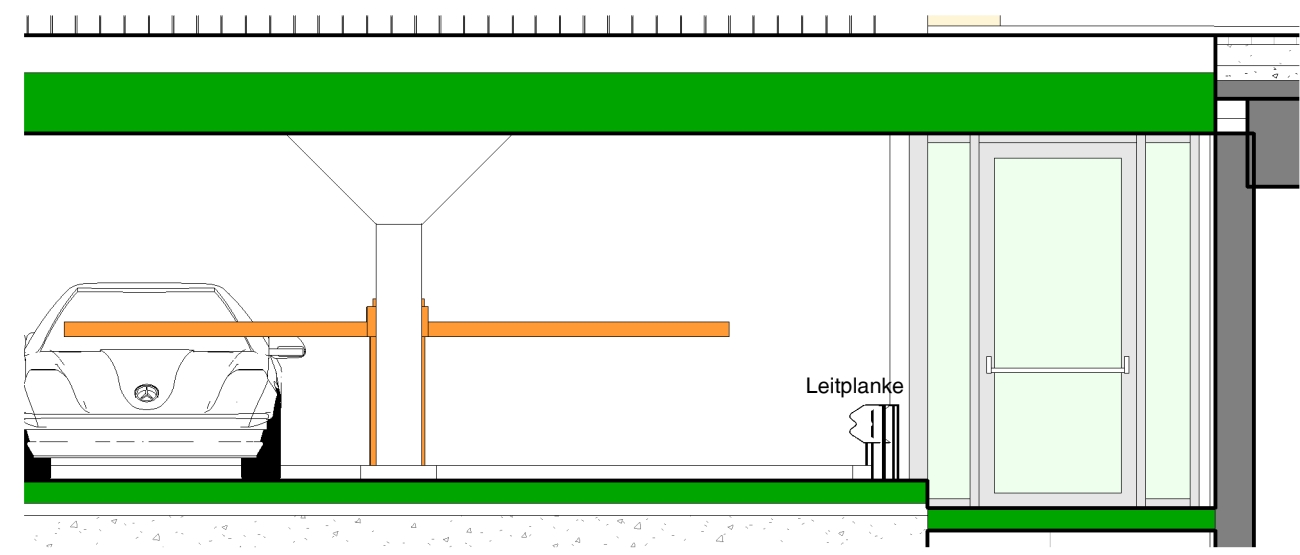

Ansicht 2 TRH 3, Ebene Marktgasse, M.1:50

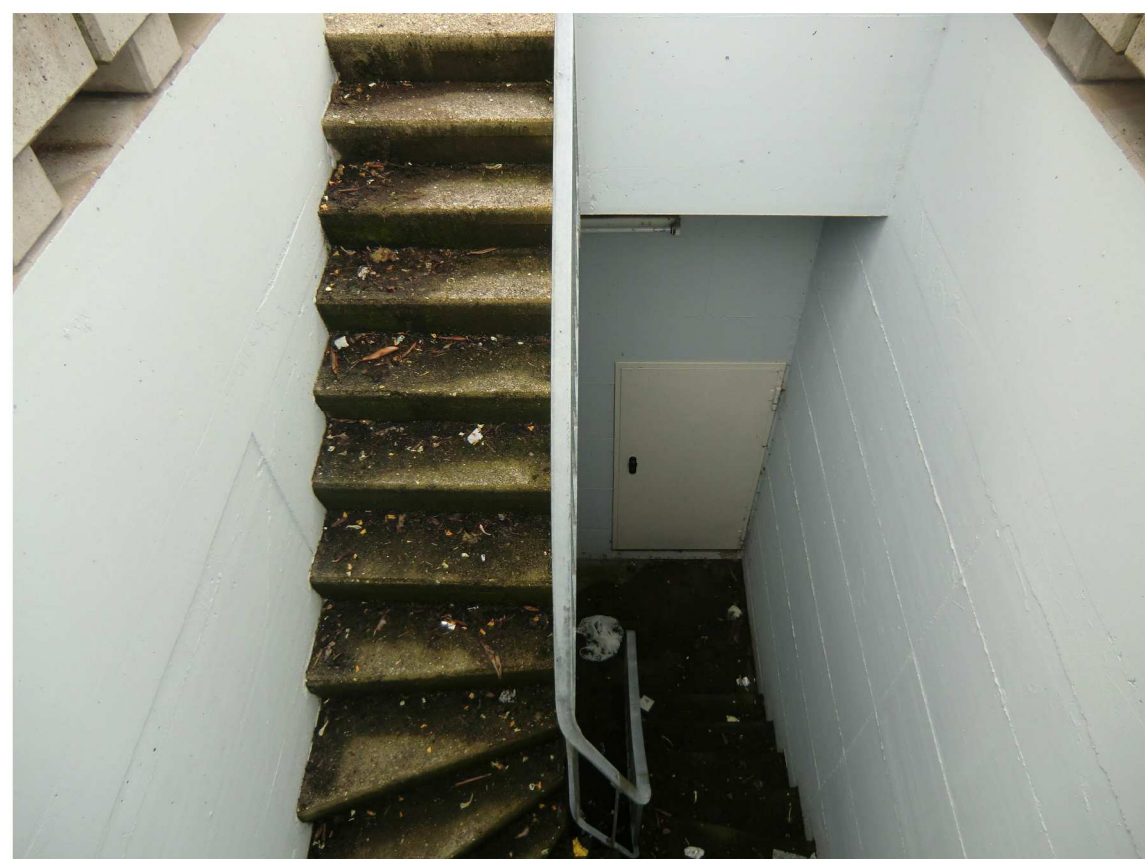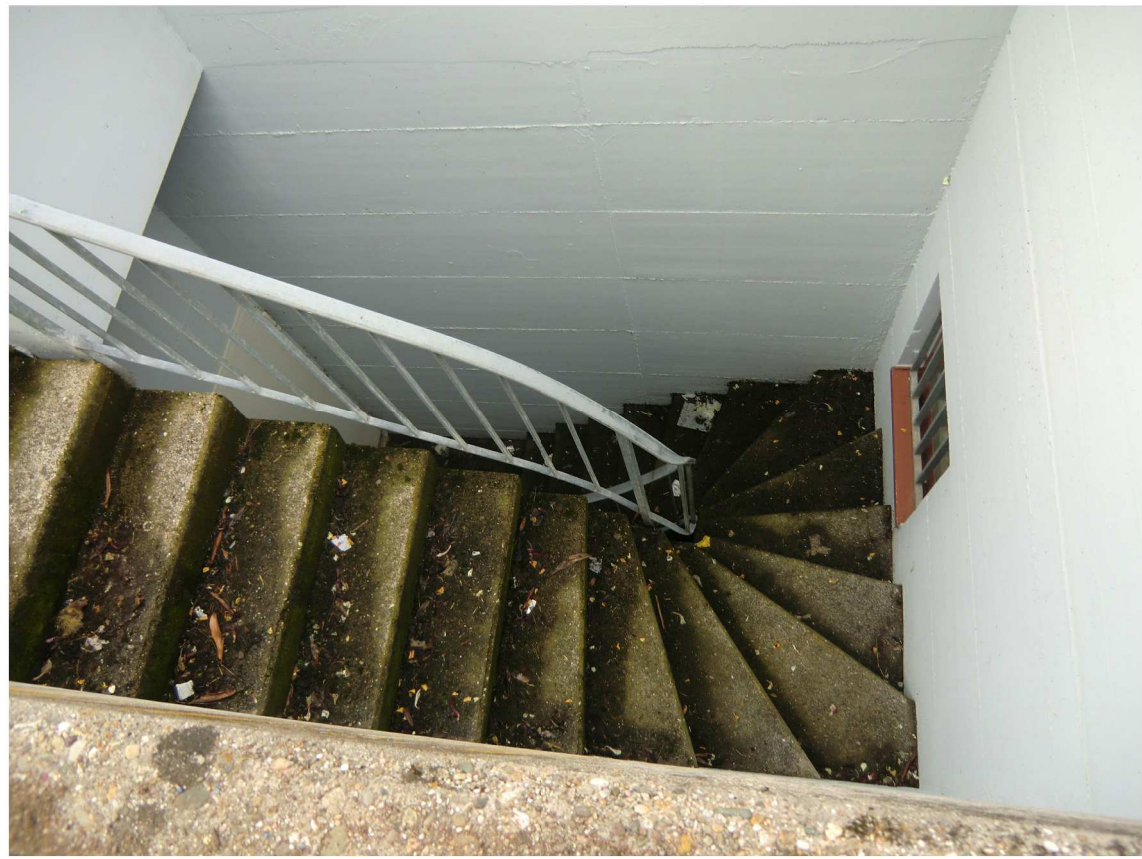

Architekt					
Schneider Architekten					
Partnerschaft mbB					
Hutheck 2					
78112 St. Georgen					
info@schneider-architekturstudio.com					
www.schneider-architekturstudio.com					
Umbau und Sanierung der innerstädtischen Tiefgaragen BA 1 - Marktgasse					
ZEICHNUNG					
BA1 - Treppenhaus 3 - Grundrisse & Ansichten					
Gezeichnet	Datum	Maßstab	Plan Nr.	Bauherr	Planverfasser
kh/ sch	21.01.2021	1 : 50	E - 3.3	Stadt St. Georgen	Schneider Architekten
Datum	Plan Nr.	Name	Art der Änderung	Bauherr	Planverfasser
				St. Georgen	Partnerschaft mbB