


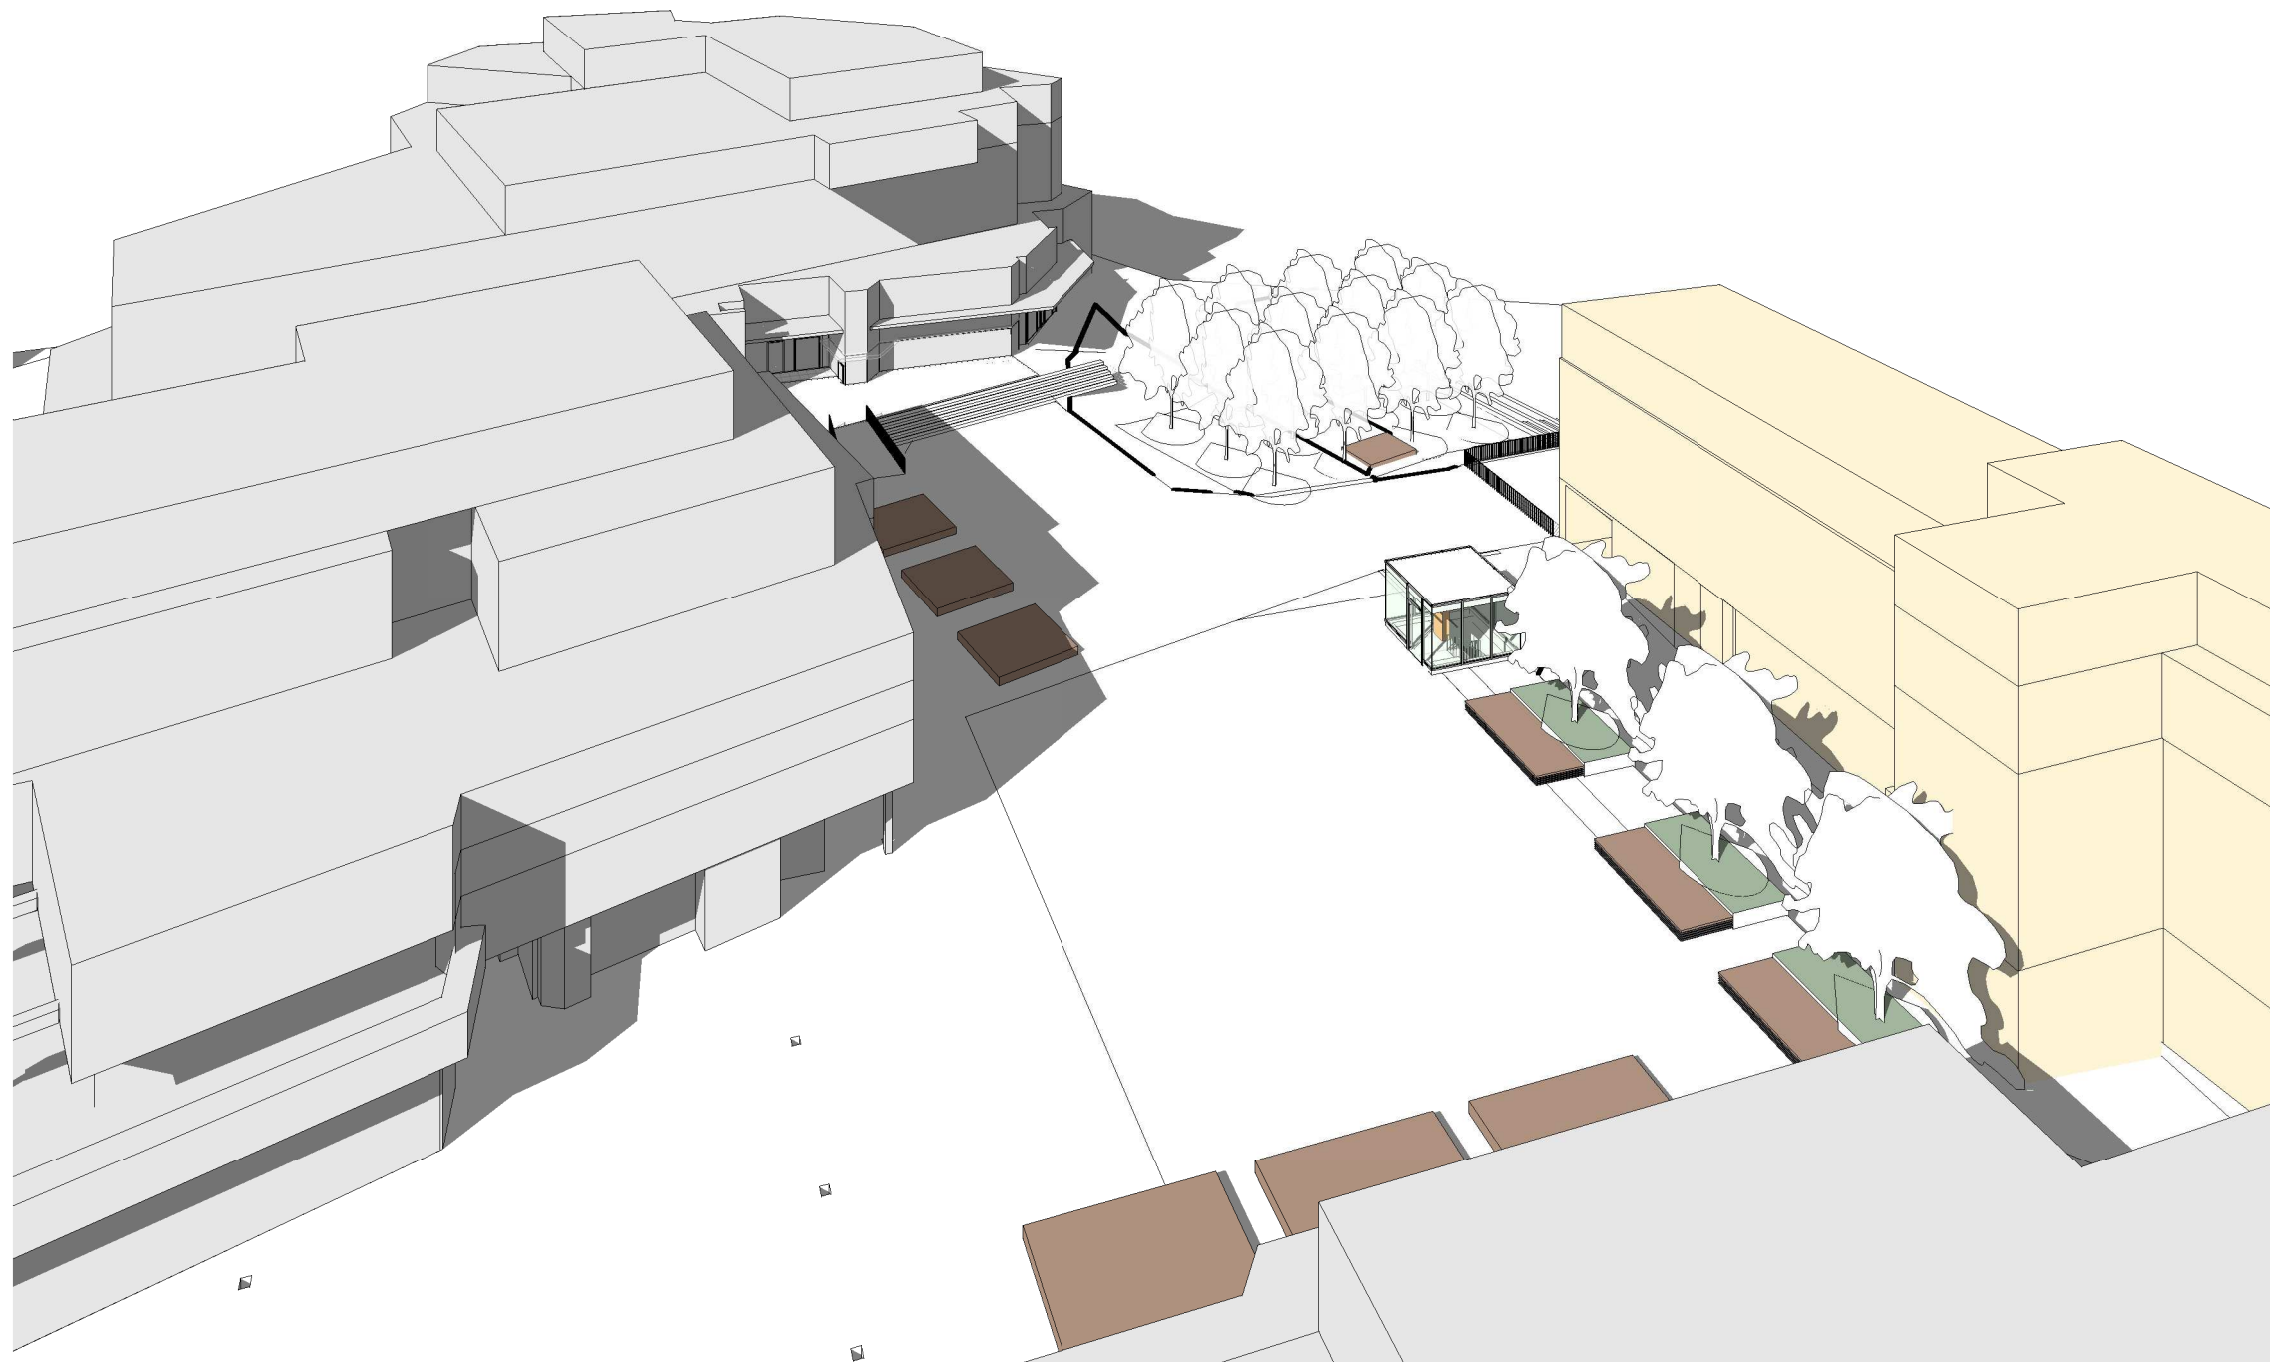

ST.GEORGEN
IM SCHWARZWALD

Projekt: **Umbau und Sanierung der
innerstädtischen Tiefgaragen
BA 1 - Marktgarage**

Planstufe: Entwurf

Bereich: **BA1 - Vogelperspektive 1
Marktplatz neuer Ausgang
Treppenhaus 3**

Plan Nr.: E - 4.4

Grösse: 420 x 297 mm

Maßstab:

Datum: 21.01.2021 ssch

Bauherr:

Stadt St. Georgen
vertr. d. M. Rieger, Bürgermeister

T 07724 / 87180

Architekt:

Schneider | Architekten

Partnerschaft mbB

Hutneck 2 T 07724 / 948280

78112 St. Georgen F 07724 / 948289

info@schneider-architekturbuero.com

www.schneider-architekturbuero.com