


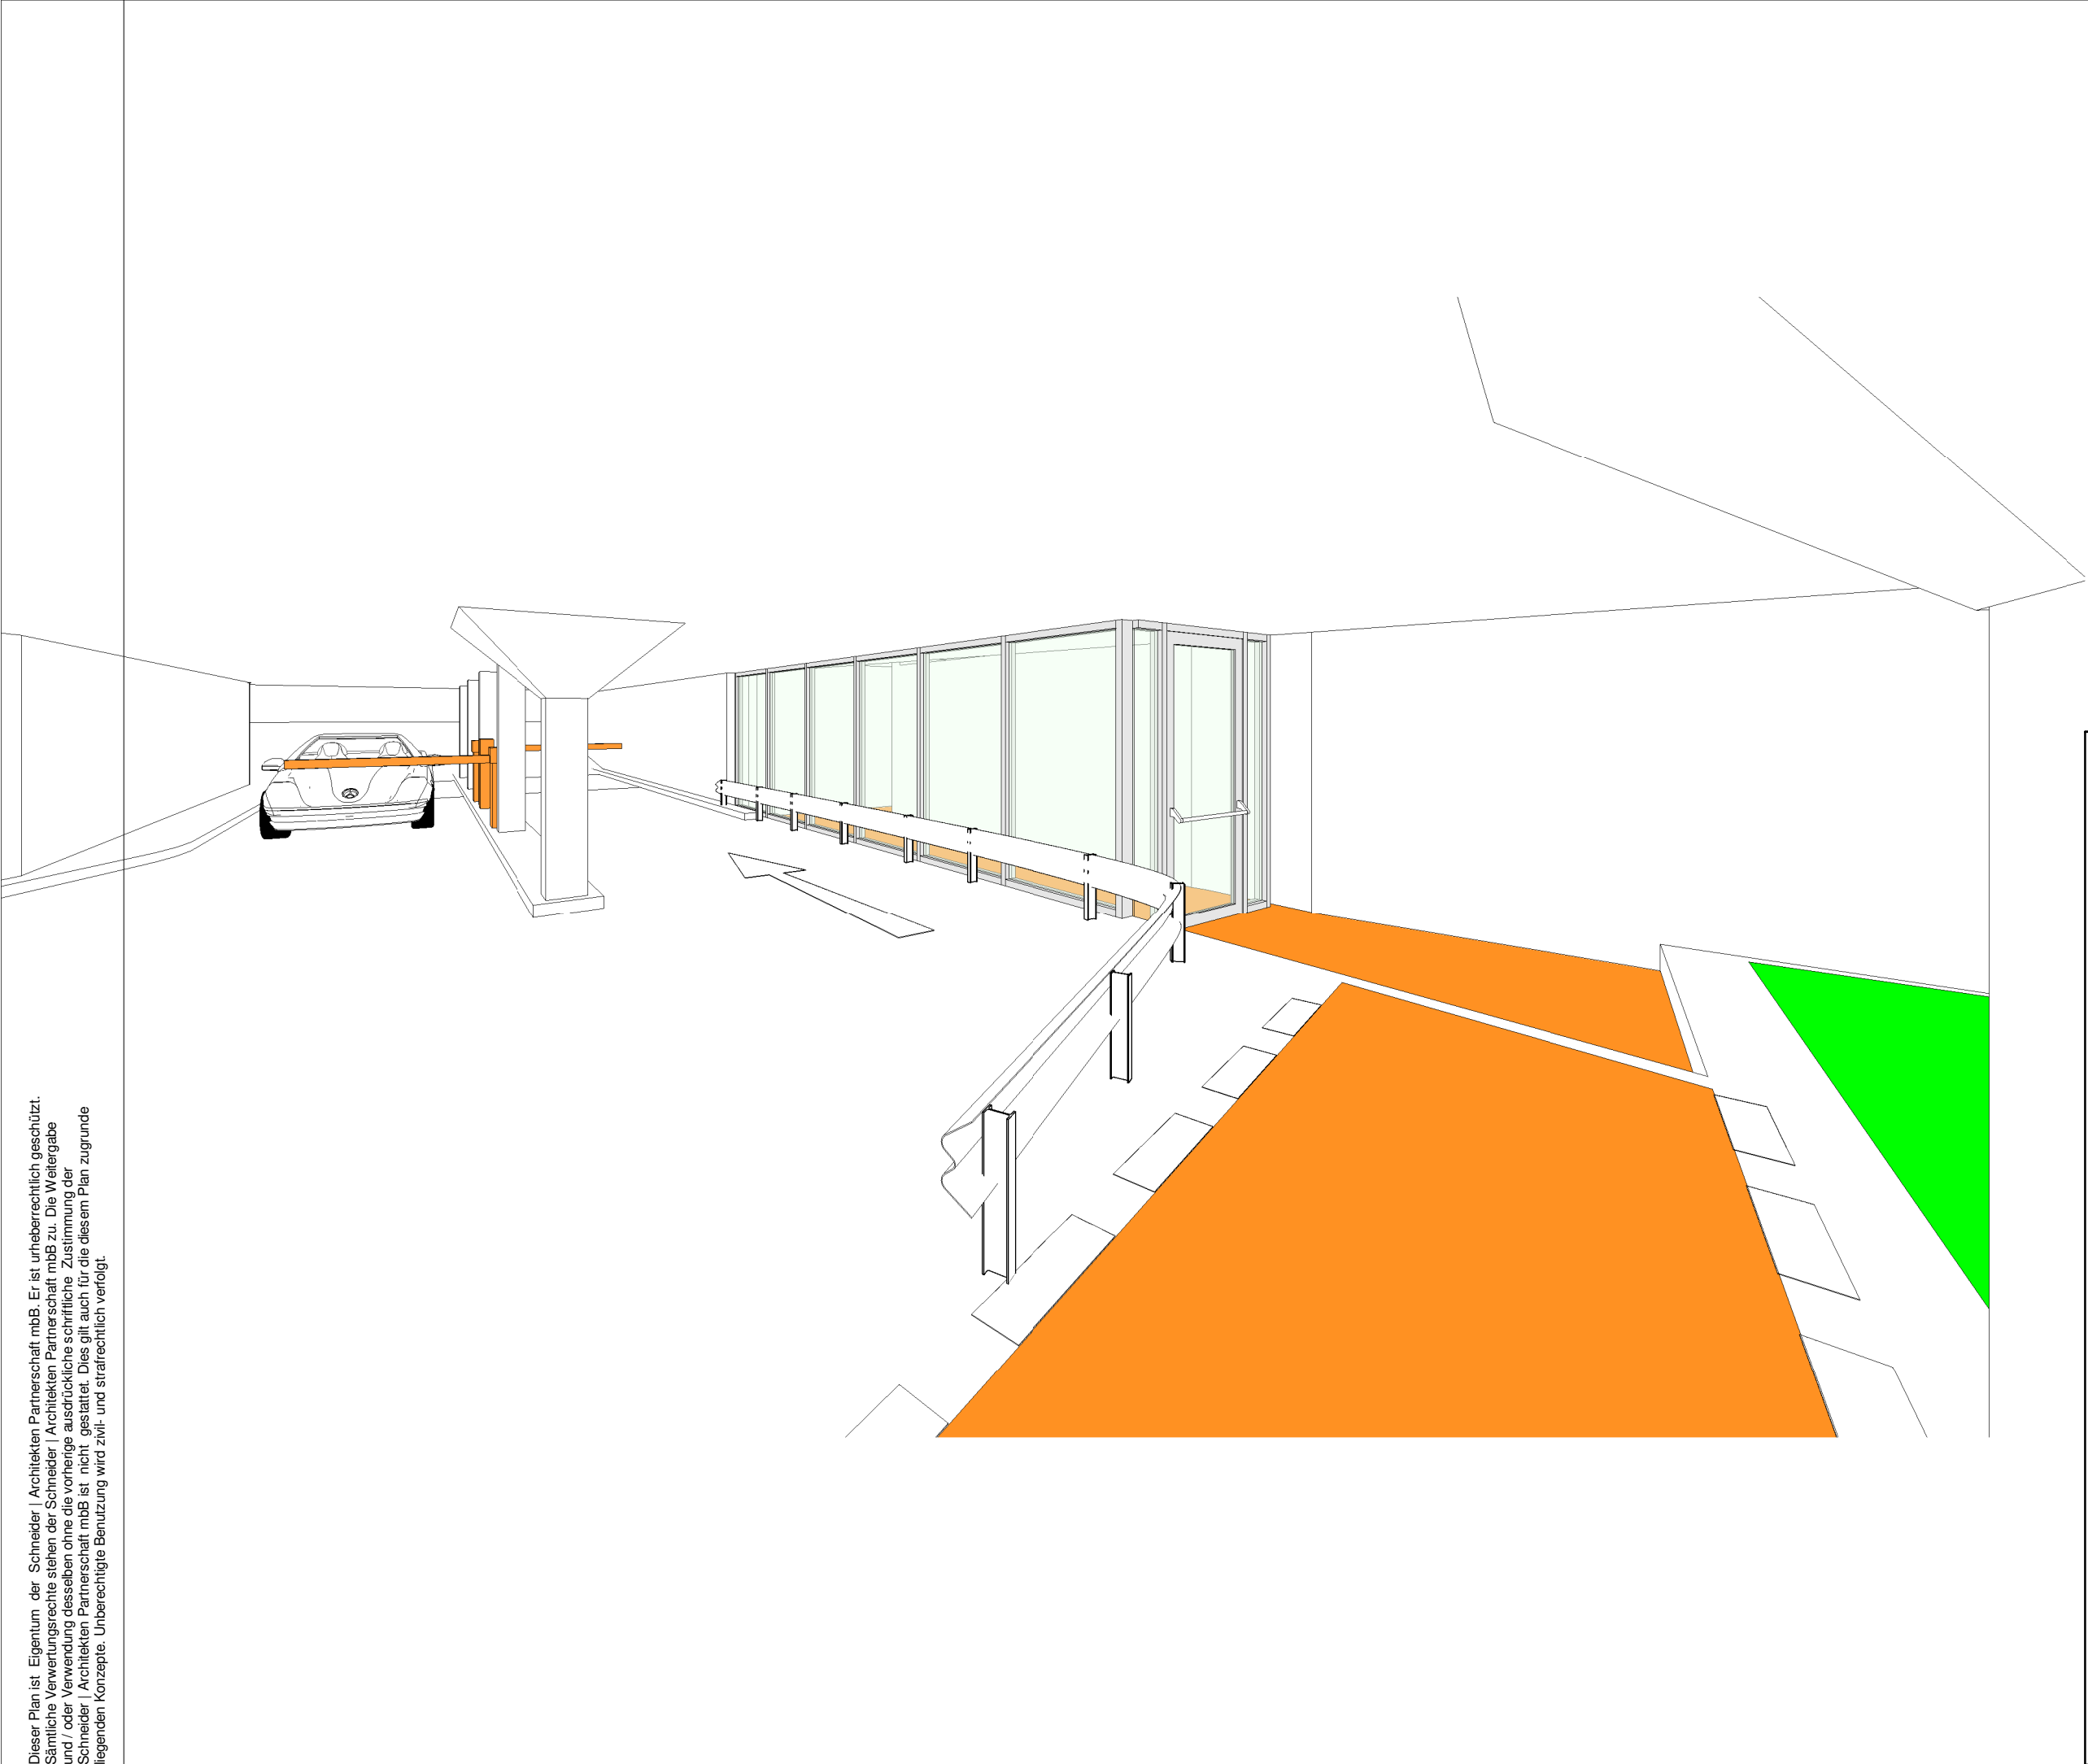

ST.GEORGEN
IM SCHWARZWALD

Projekt: **Umbau und Sanierung der
innerstädtischen Tiefgaragen
BA 1 - Marktgarage**

Planstufe: Entwurf

Bereich: **BA1 - Innenperspektive neue
Kfz-Rampe_neuer Ausgang
Treppenhaus 3**

Plan Nr.: E - 4.10

Grösse: 420 x 297 mm

Maßstab:

Datum: 21.01.2021 ssch

Bauherr:

Stadt St. Georgen
vertr. d. M. Rieger, Bürgermeister

T 07724 / 87180

Architekt:

Schneider | Architekten

Partnerschaft mbB

Hutneck 2 T 07724 / 948280

78112 St. Georgen F 07724 / 948289

info@schneider-architekturbuero.com

www.schneider-architekturbuero.com

Dieser Plan ist Eigentum der Schneider | Architekten Partnerschaft mbB. Er ist urheberrechtlich geschützt.
Sämtliche Verwertungsrechte stehen der Schneider | Architekten Partnerschaft mbB zu. Die Weitergabe
und / oder Verwendung desselben ohne die vorherige ausdrückliche schriftliche Zustimmung der
Schneider | Architekten Partnerschaft mbB ist nicht gestattet. Dies gilt auch für die diesen Plan zugrunde
liegenden Konzepte. Unberechtigte Benutzung wird zivil- und strafrechtlich verfolgt.