



Schnitt Entwurf 19-19'
Maßstab 1:50

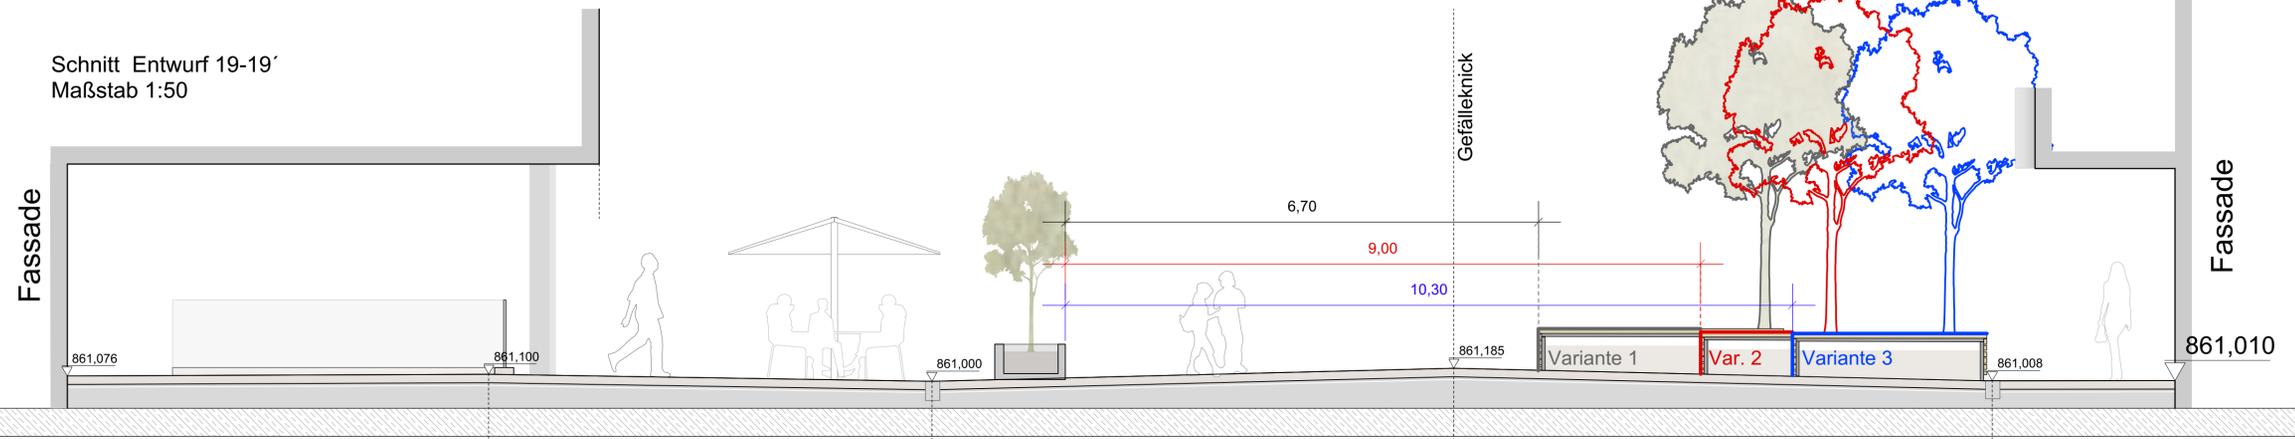


Varianten

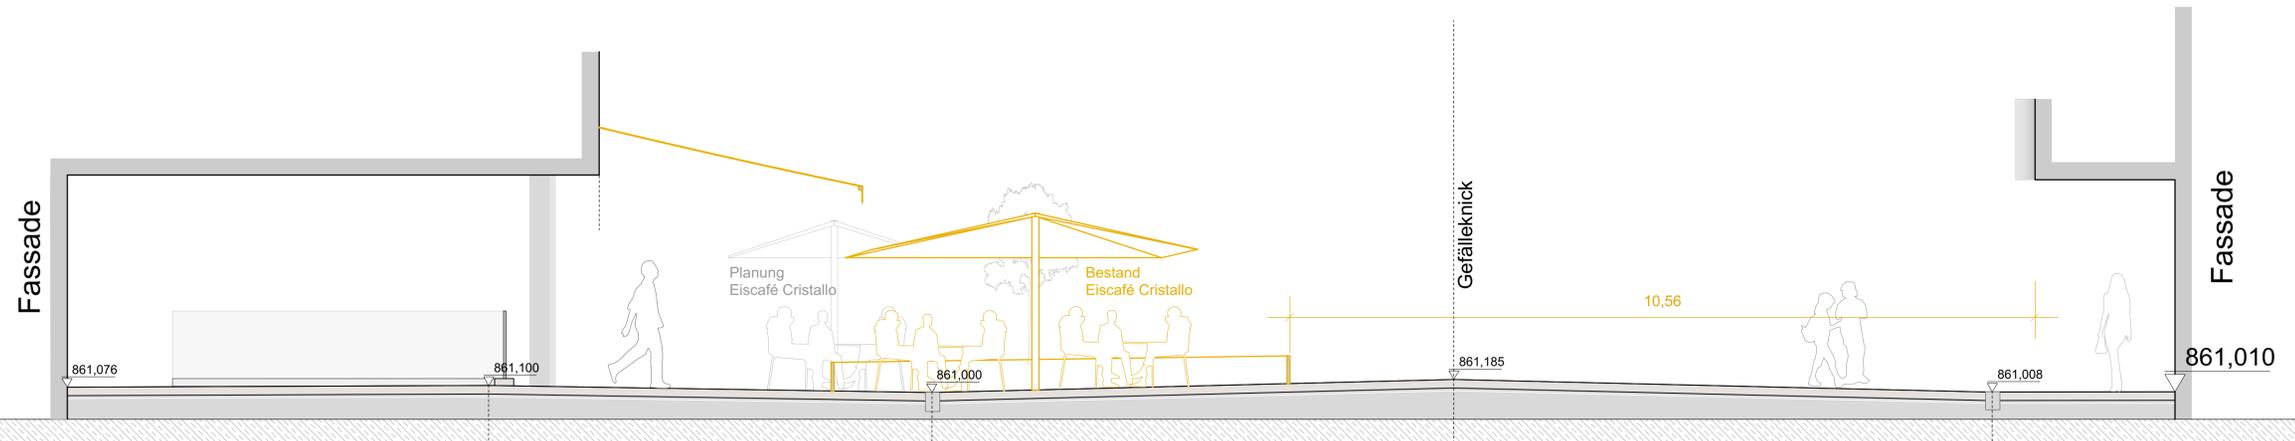

Bestand

Schnittlinie Entwurf 19-19'
Maßstab 1: 50

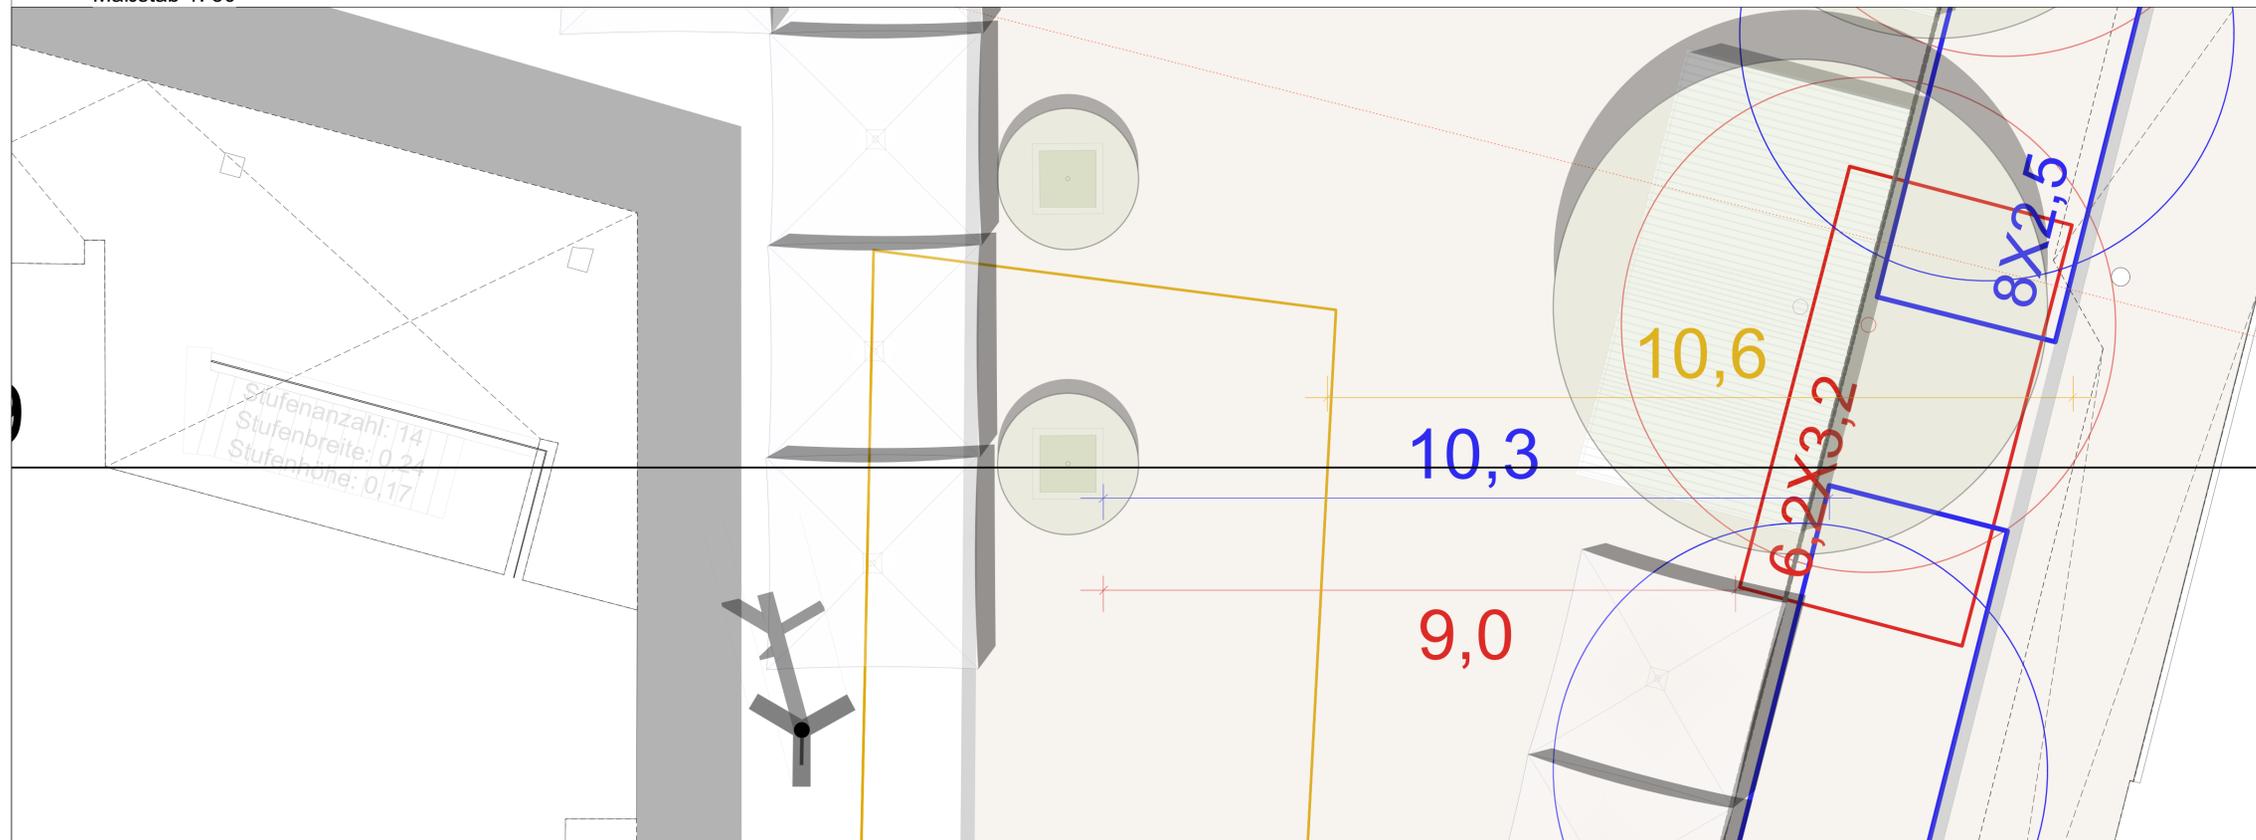

Auftraggeber _____
Ort, Datum, Unterschrift

Landschaftsarchitekt /
Berater Ingenieur _____
Ort, Datum, Unterschrift

faktorgrün 79100 Freiburg Merzhauserstr. 110 Tel. 0761 - 707 647 0 freiburg@faktorgruen.de
 78628 Rottweil Eisenbahnstr. 26 Tel. 0741 - 157 05 rottweil@faktorgruen.de
 69115 Heidelberg Franz-Knauff-Str. 2-4 Tel. 06221 - 985 41 0 heidelberg@faktorgruen.de
 70565 Stuttgart Schockenedstr. 4 Tel. 0711 - 48 999 48 0 stuttgart@faktorgruen.de
 Partnerchaftsgesellschaft mbB
 Landschaftsarchitekten bdla
 Beratende Ingenieure
 www.faktorgruen.de

Auftraggeber **Stadt St. Georgen im Schwarzwald**
Hauptstraße 9
78112 St. Georgen

8 ST. GEORGEN
 IM SCHWARZWALD
 Stadtbaumeister

Projekt **St. Georgen Stadtkern 2020/2025**

Maßnahme

Planbezeichnung **Schnitt Entwurf 19-19'**

| | | |
|--|---------------------------|-------------------------|
| Leistungsphase 3 | Plannr. 3.4.1.19 | Bearbeiter SH |
| Maßstab 1:50 | Projektnr. GEM/467 | Datum 09.02.2020 |
| Datei 3g16gem467_St.Georgen_Stadtkern.vwx | Plangröße A1 | |