


Straßensanierung Haldenweg 9 - einschl. Einmündung Luisenstraße

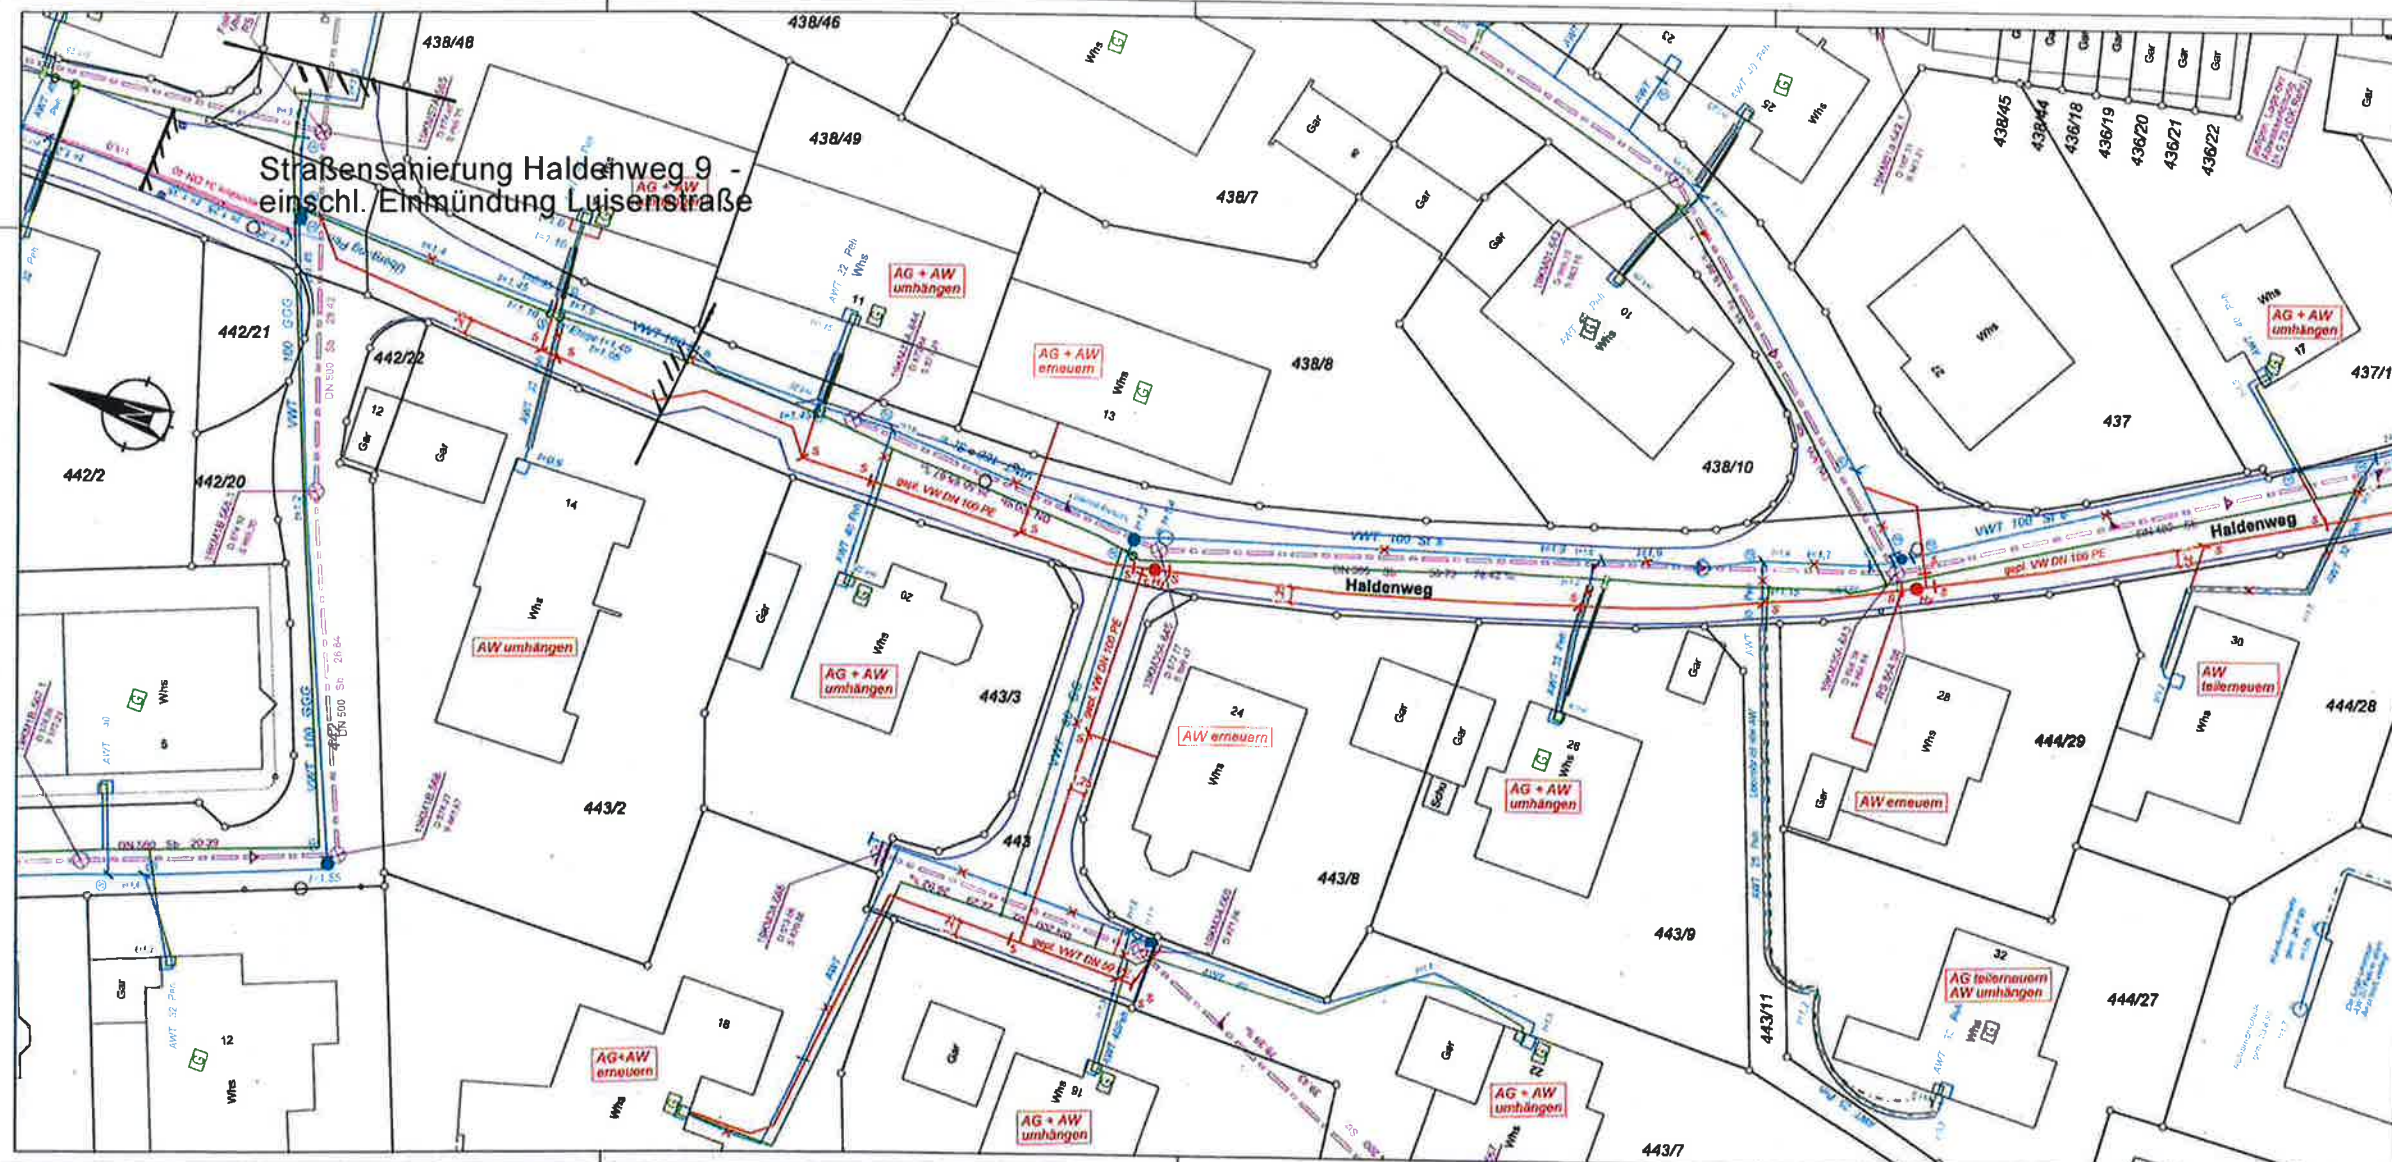

Legende	
	VWT 100 St
	gepl. VW DN 100 PE
	DN 250 St
	vorh. Trinkwasserleitung
	Leitung wird stillgelegt
	gepl. Trinkwasserleitung
	vorh. Abwasserleitung (MW)

Neubau einer Wasserleitung
Haldenweg
Stadtteil: St. Georgen

Lageplan 1
M 1:250

Plan Nr.
01

gemessen
M. Döring

gezeichnet
M. Döring

Datum
27.11.2020

Plan Nr.
01

Name
M. Döring

Datum
27.11.2020

Art der Änderung

ST. GEORGEN
IM SCHWARZWALD
Stadtbauamt

Hauptstraße 9
78112 St. Georgen
07724 87181

