


Auszug aus dem Liegenschaftskataster

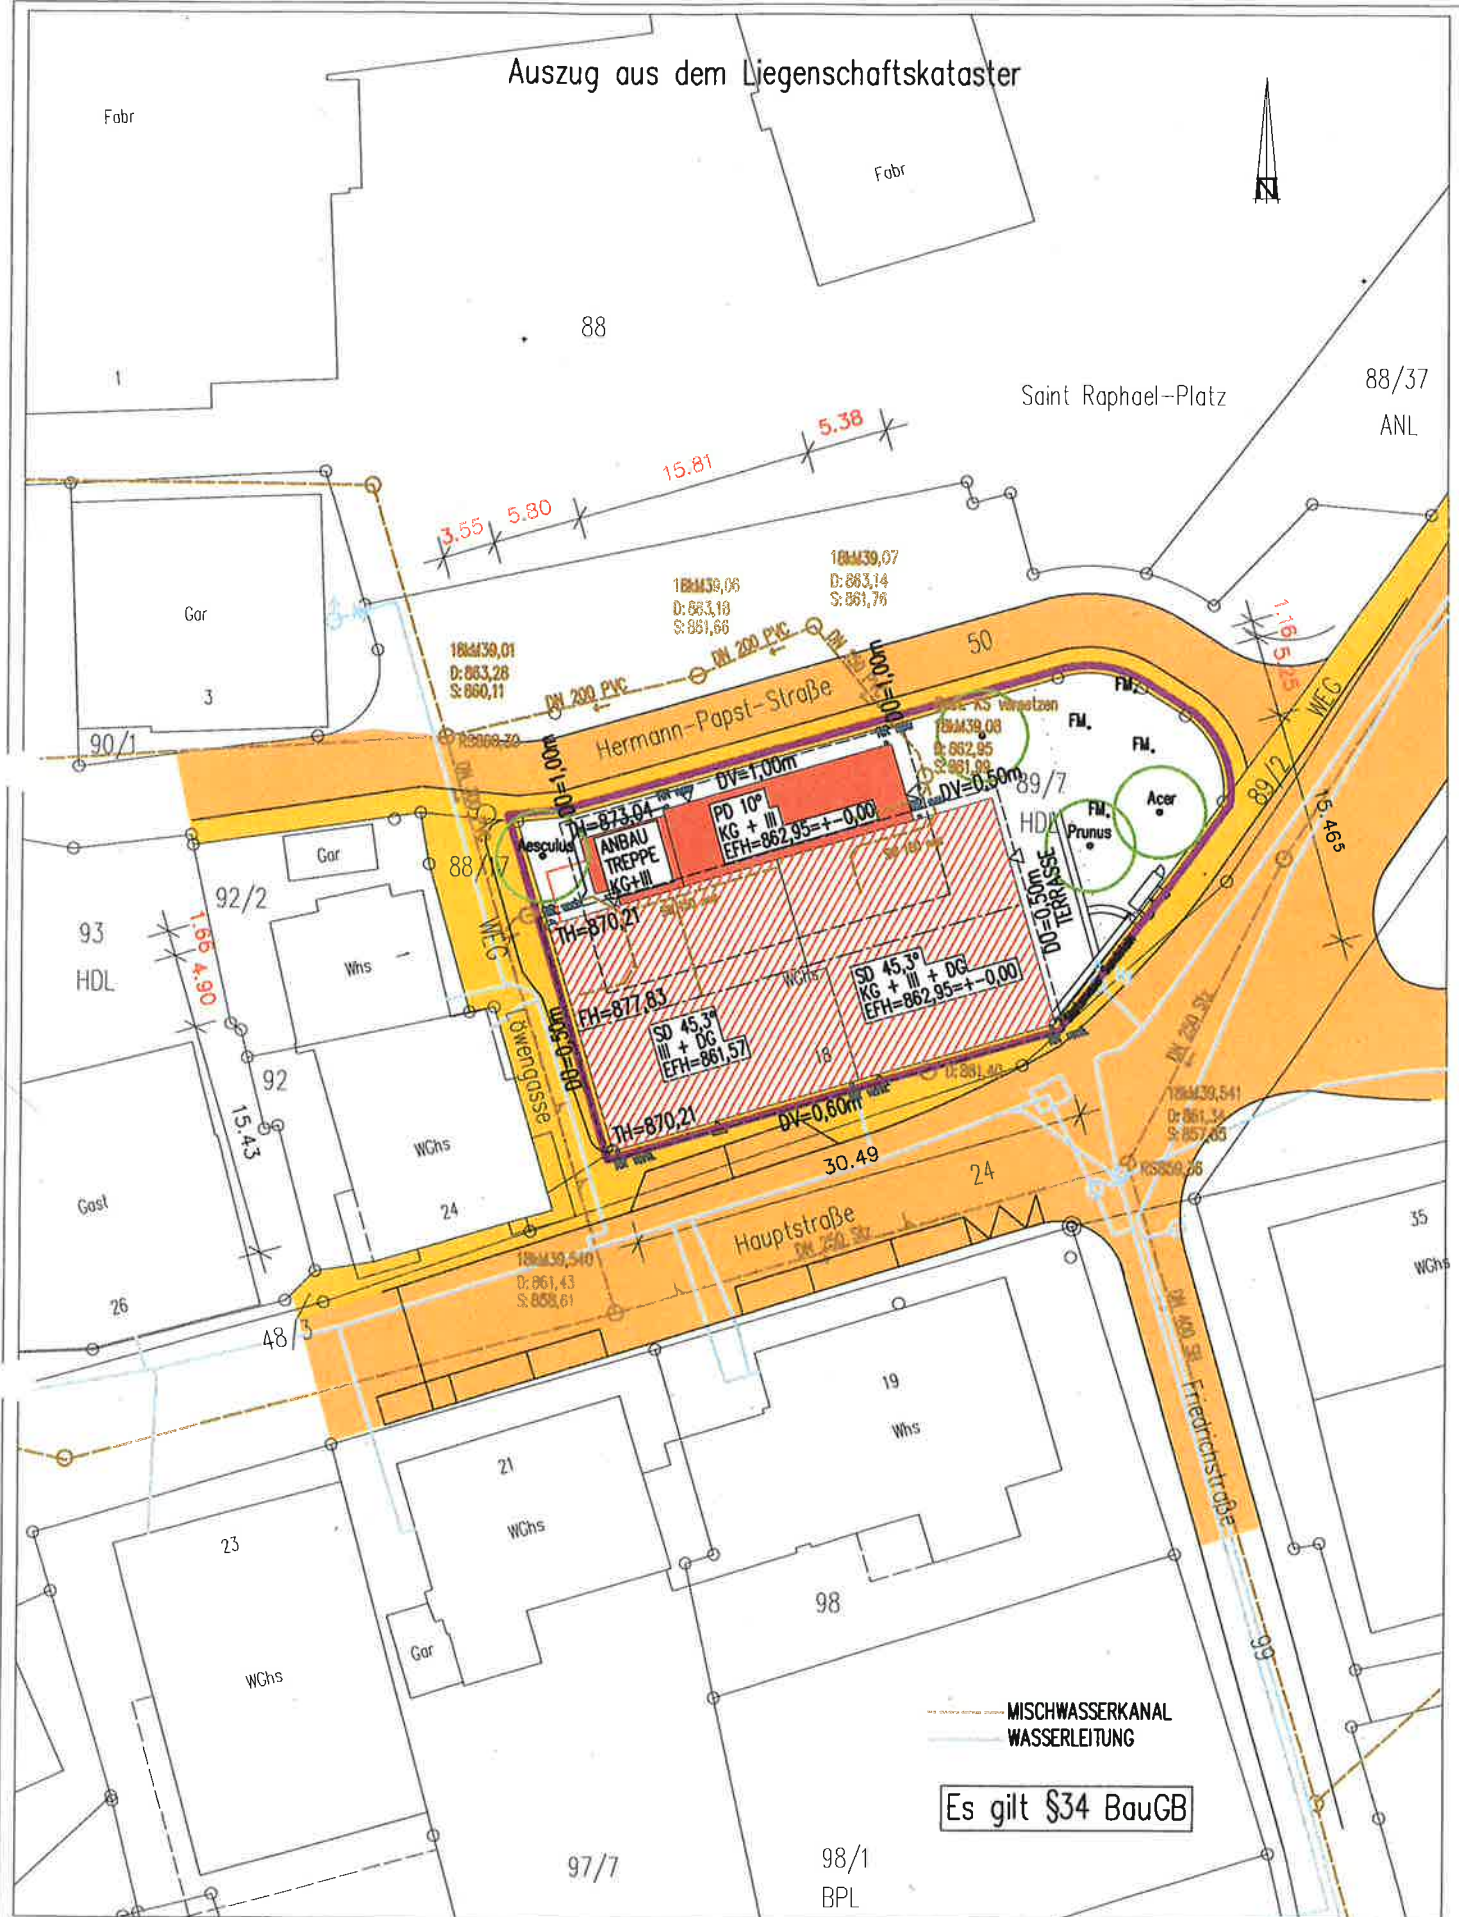

Stadt/ Gemeinde: St.Georgen
Gemarkung und Flur: St.Georgen Fl.st.Nr. 89/7
Landkreis: Schwarzwald-Baar-Kreis

Lageplan

zeichnerischer Teil zum Bauantrag (§4 LBOVVO)
M 1 : 500
22.02.2021

Die Übereinstimmung des zeichnerischen Teils mit dem Liegenschaftskataster wird hiermit bestätigt. Abweichungen gegenüber dem Grundbuch sind möglich.

Keine Haftung für unterirdische Leitungen

Der Lageplanfertiger:

ARGE Blum - Rosenfelder, Döbele 5, 78112 St.Georgen
Tel. 07724/9163600 Fax 07724/9163601

i. v. p. Rolkow