


WOHNEN AM KLOSTERWEIHER

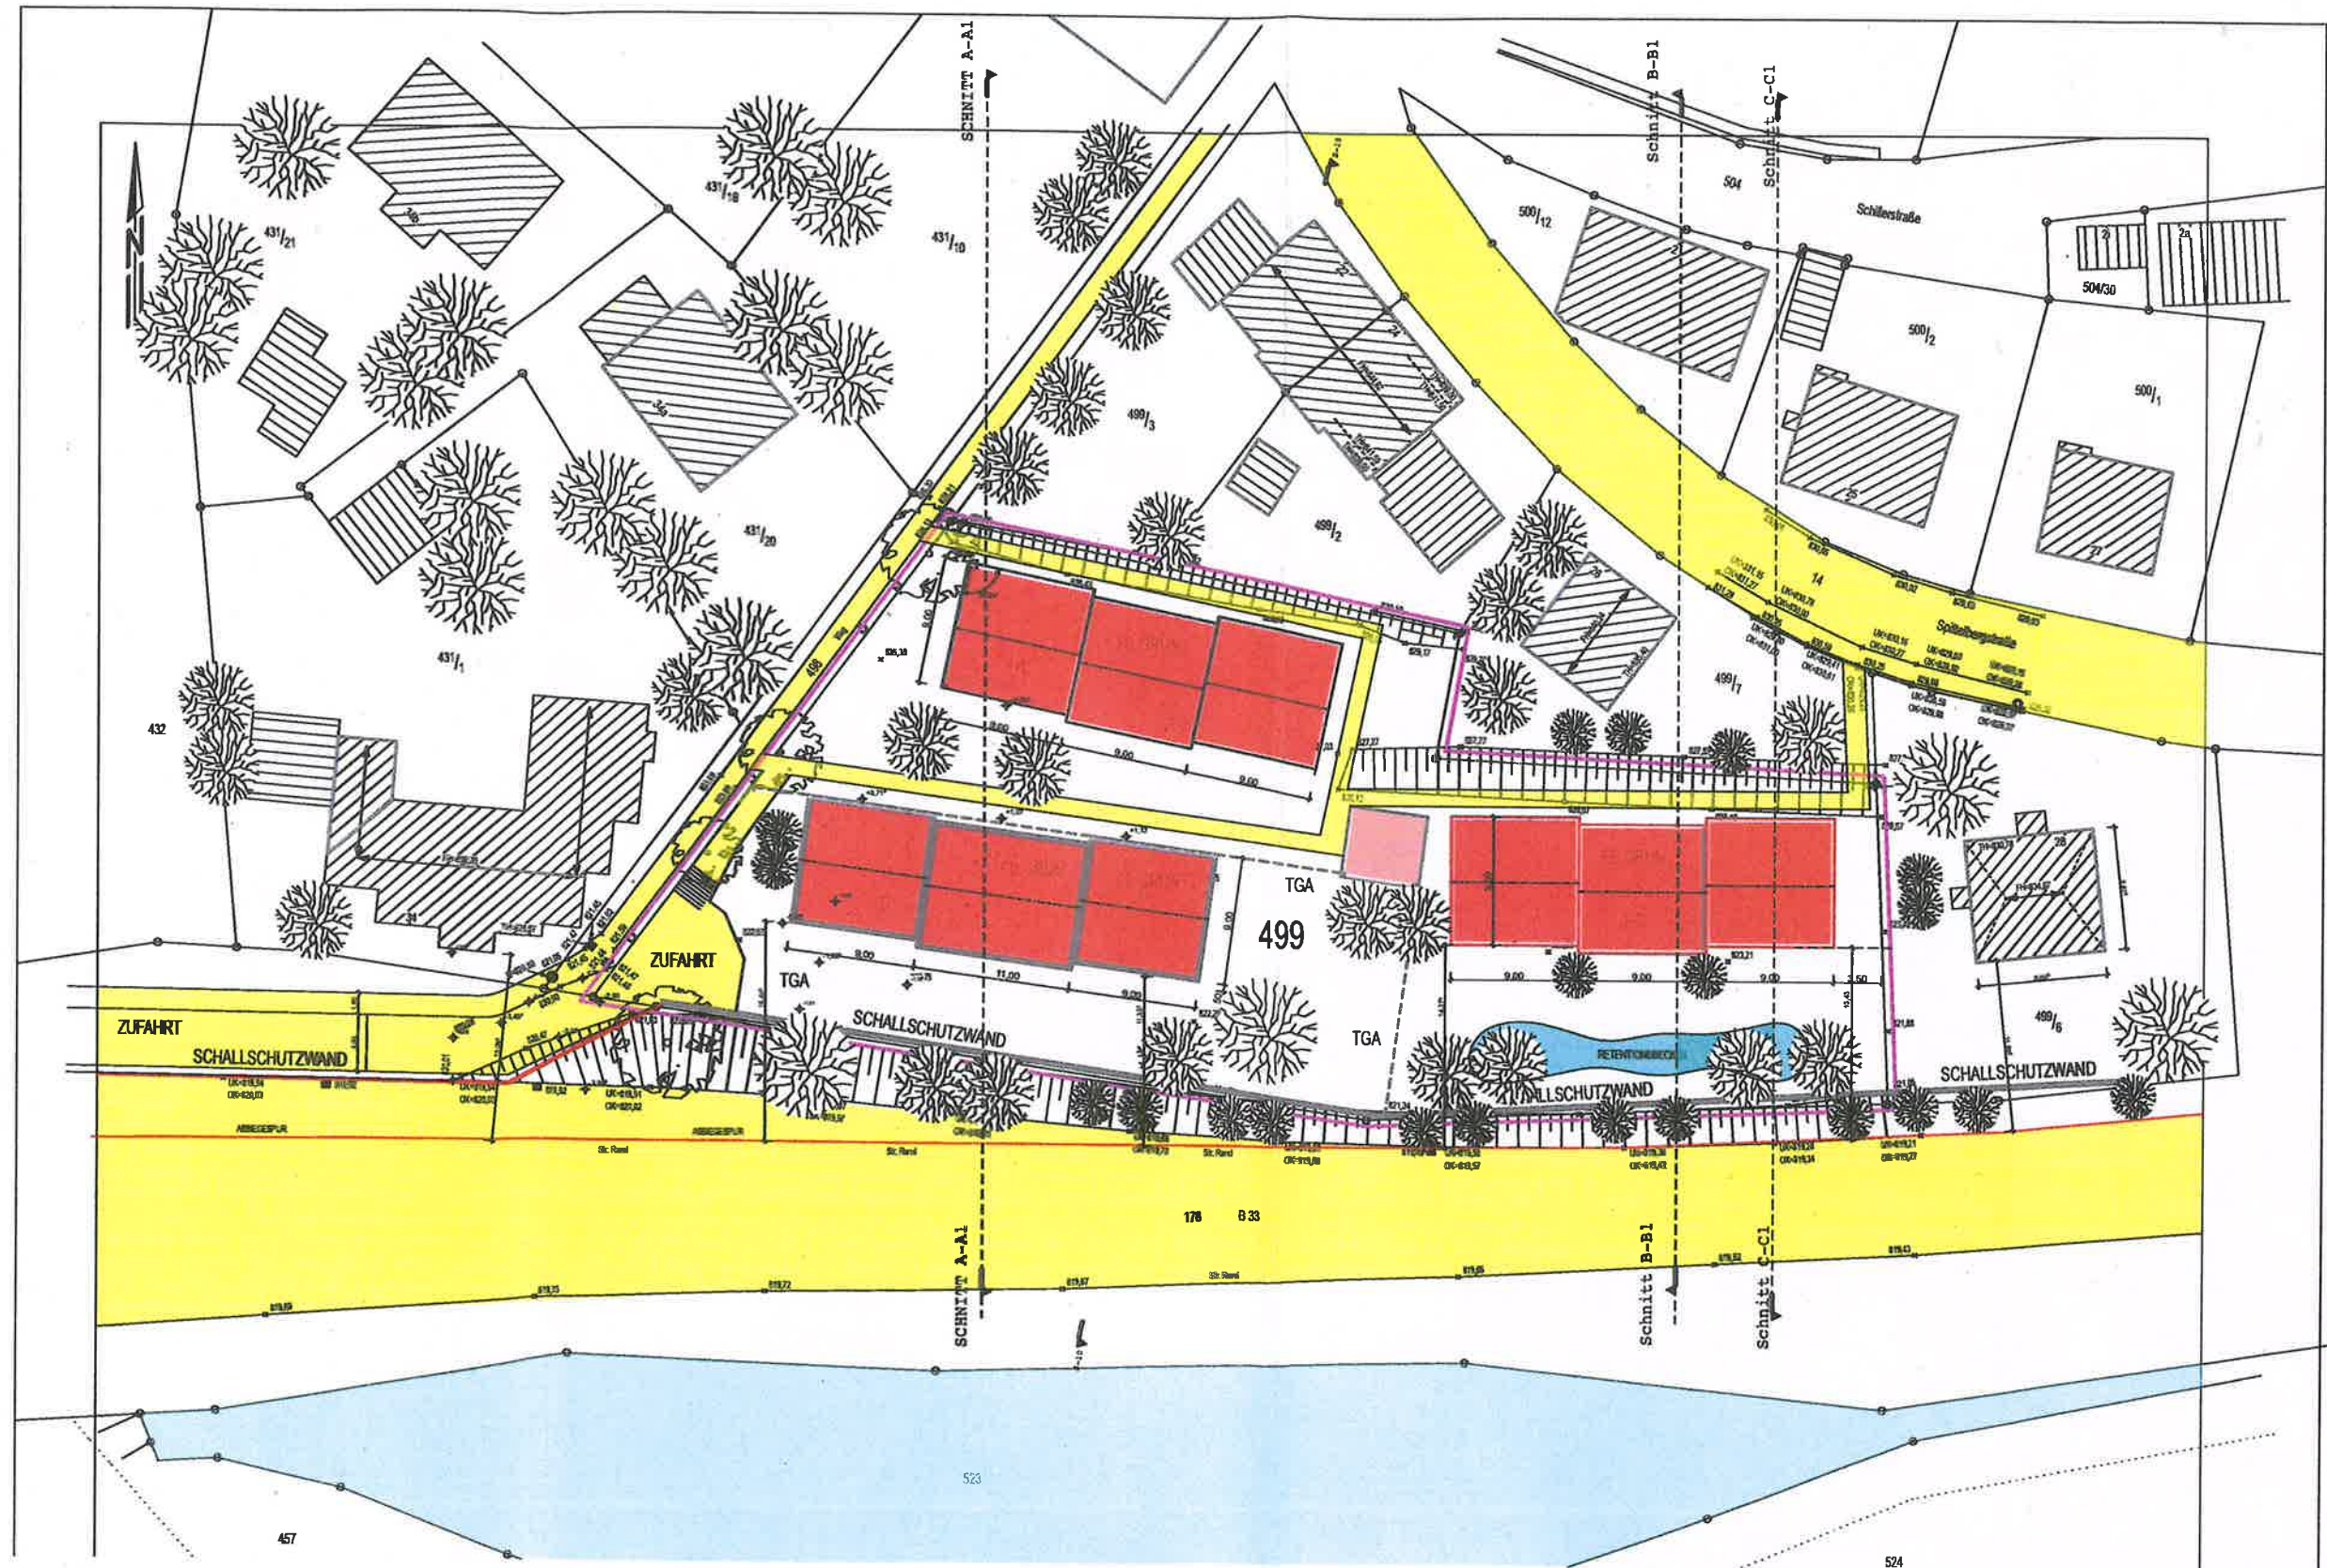

BAUVORHABEN:
03/20 - WOHNEN AM KLOSTERWEIHER
FLURSTK. NR.499
78112 ST.GEORGEN

AUFTRAGGEBER:
#Auftraggeber Kompletter Name
#Auftraggeber Firma
#Auftraggeber Adresszeile 1
#Auftraggeber PLZ #Auftraggeber Ort
Tel: #Auftraggeber Telefon
Fax: #Auftraggeber Fax
E-Mail: #Auftraggeber E-Mail

ARCHITEKT:
GERHARD HOPP
DIPL.ING.FH -FREIER ARCHITEKT
BISMARCKSTRASSE 2
79312 EMMENDINGEN
Tel: 0049-175-5877761
Fax: #Architekt Fax
E-Mail: INFO@ARCHITEKTURHOPP.DE
Web: #Architekt Web

BAUVORANFRAGE

LAGEPLAN

Lageplan-BA Arbeitsblatt (1)

Maßstab	Blattgröße	Datum	Planersteller
1:500	420*297 A3	30.01.2021	

Dateiname: St.George4 2.pln

Pfad: /Users/GHopp/Desktop/St.George4 2.pln