

# WOHNEN AM KLOSTERWEIHER



SCHNITT A-A

**BAUVORHABEN:**  
03/20 - WOHNEN AM KLOSTERWEIHER  
FLURSTK. NR.499  
78112 ST.GEORGEN

**AUFTRAGGEBER:**  
#Auftraggeber Kompletter Name  
#Auftraggeber Firma  
#Auftraggeber Adresszeile 1  
#Auftraggeber PLZ #Auftraggeber Ort  
Tel: #Auftraggeber Telefon  
Fax: #Auftraggeber Fax  
E-Mail: #Auftraggeber E-Mail

**ARCHITEKT:**  
GERHARD HOPP  
DIPL.ING.FH -FREIER ARCHITEKT  
BISMARCKSTRASSE 2  
79312 EMMENDINGEN  
Tel: 0049-175-5877761  
Fax: #Architekt Fax  
E-Mail: INFO@ARCHITEKTURHOPP.DE  
Web: #Architekt Web


**BAUVORANFRAGE**

**SCHNITT A-A**

SCHNITT A-A SCHNITT A-A

Maßstab	Blattgröße	Datum	Planersteller
1:250	420*297 A3	30.01.2021	GERHARD HOPP / TIMO HOPP
Dateiname: St.George4 2.pln			
Pfad: /Users/GHopp/Desktop/St.George4 2.pln			

# WOHNEN AM KLOSTERWEIHER

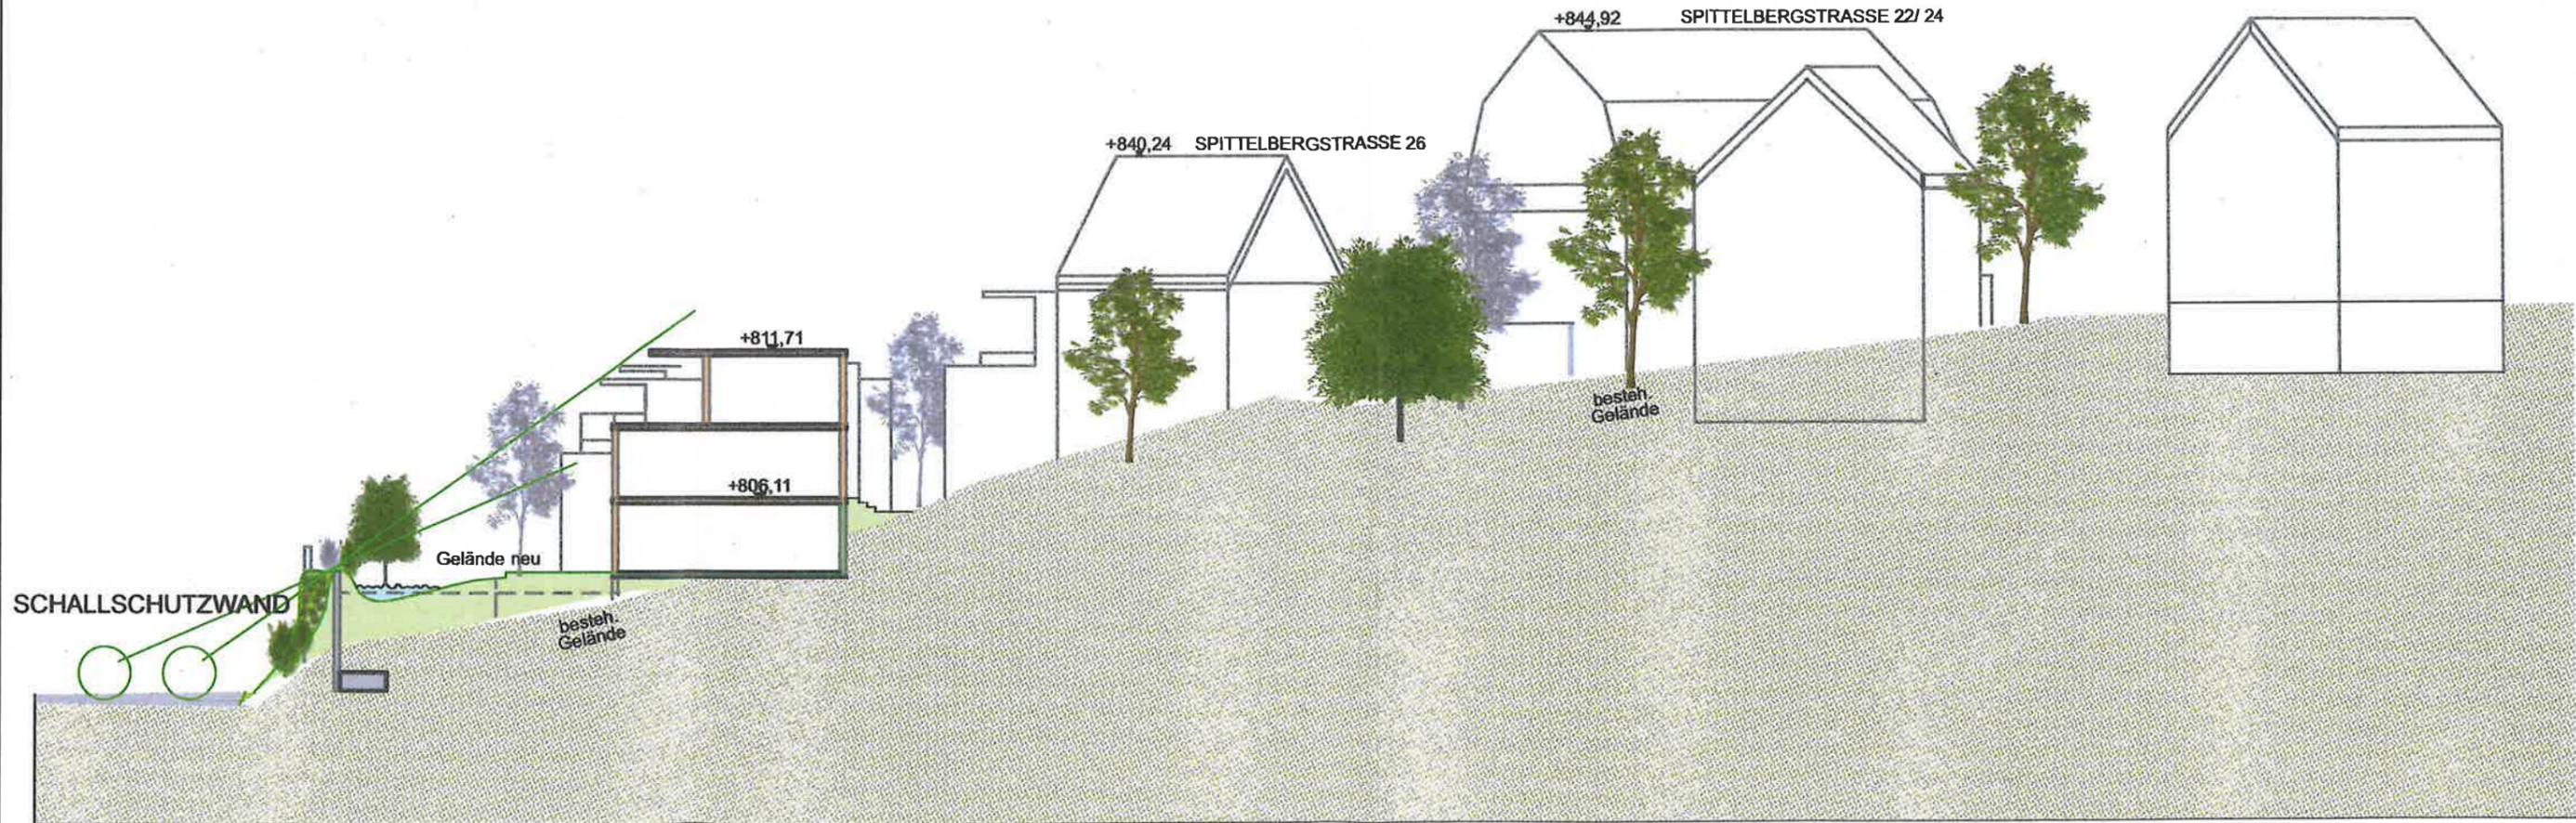

SCHNITT B-B

**BAUVORHABEN:**  
03/20 - WOHNEN AM KLOSTERWEIHER  
FLURSTK. NR.499  
78112 ST.GEORGEN

**AUFTRAGGEBER:**  
#Auftraggeber Kompletter Name  
#Auftraggeber Firma  
#Auftraggeber Adresszeile 1  
#Auftraggeber PLZ #Auftraggeber Ort  
Tel: #Auftraggeber Telefon  
Fax: #Auftraggeber Fax  
E-Mail: #Auftraggeber E-Mail

**ARCHITEKT:**  
GERHARD HOPP  
DIPL.ING.FH -FREIER ARCHITEKT  
BISMARCKSTRASSE 2  
79312 EMMENDINGEN  
Tel: 0049-175-5877761  
Fax: #Architekt Fax  
E-Mail: INFO@ARCHITEKTURHOPP.DE  
Web: #Architekt Web


**BAUVORANFRAGE**

**SCHNITT B-B**

SCHNITT B\_B SCHNITT B\_B

Maßstab	Blattgröße	Datum	Planersteller
1:250	420*297 A3	30.01.2021	GERHARD HOPP / AIP TIMO HOPP
Dateiname: St.George4 2.pln			
Pfad: A:\Users\G\Hopp\Desktop\St.George4 2.pln			

# WOHNEN AM KLOSTERWEIHER

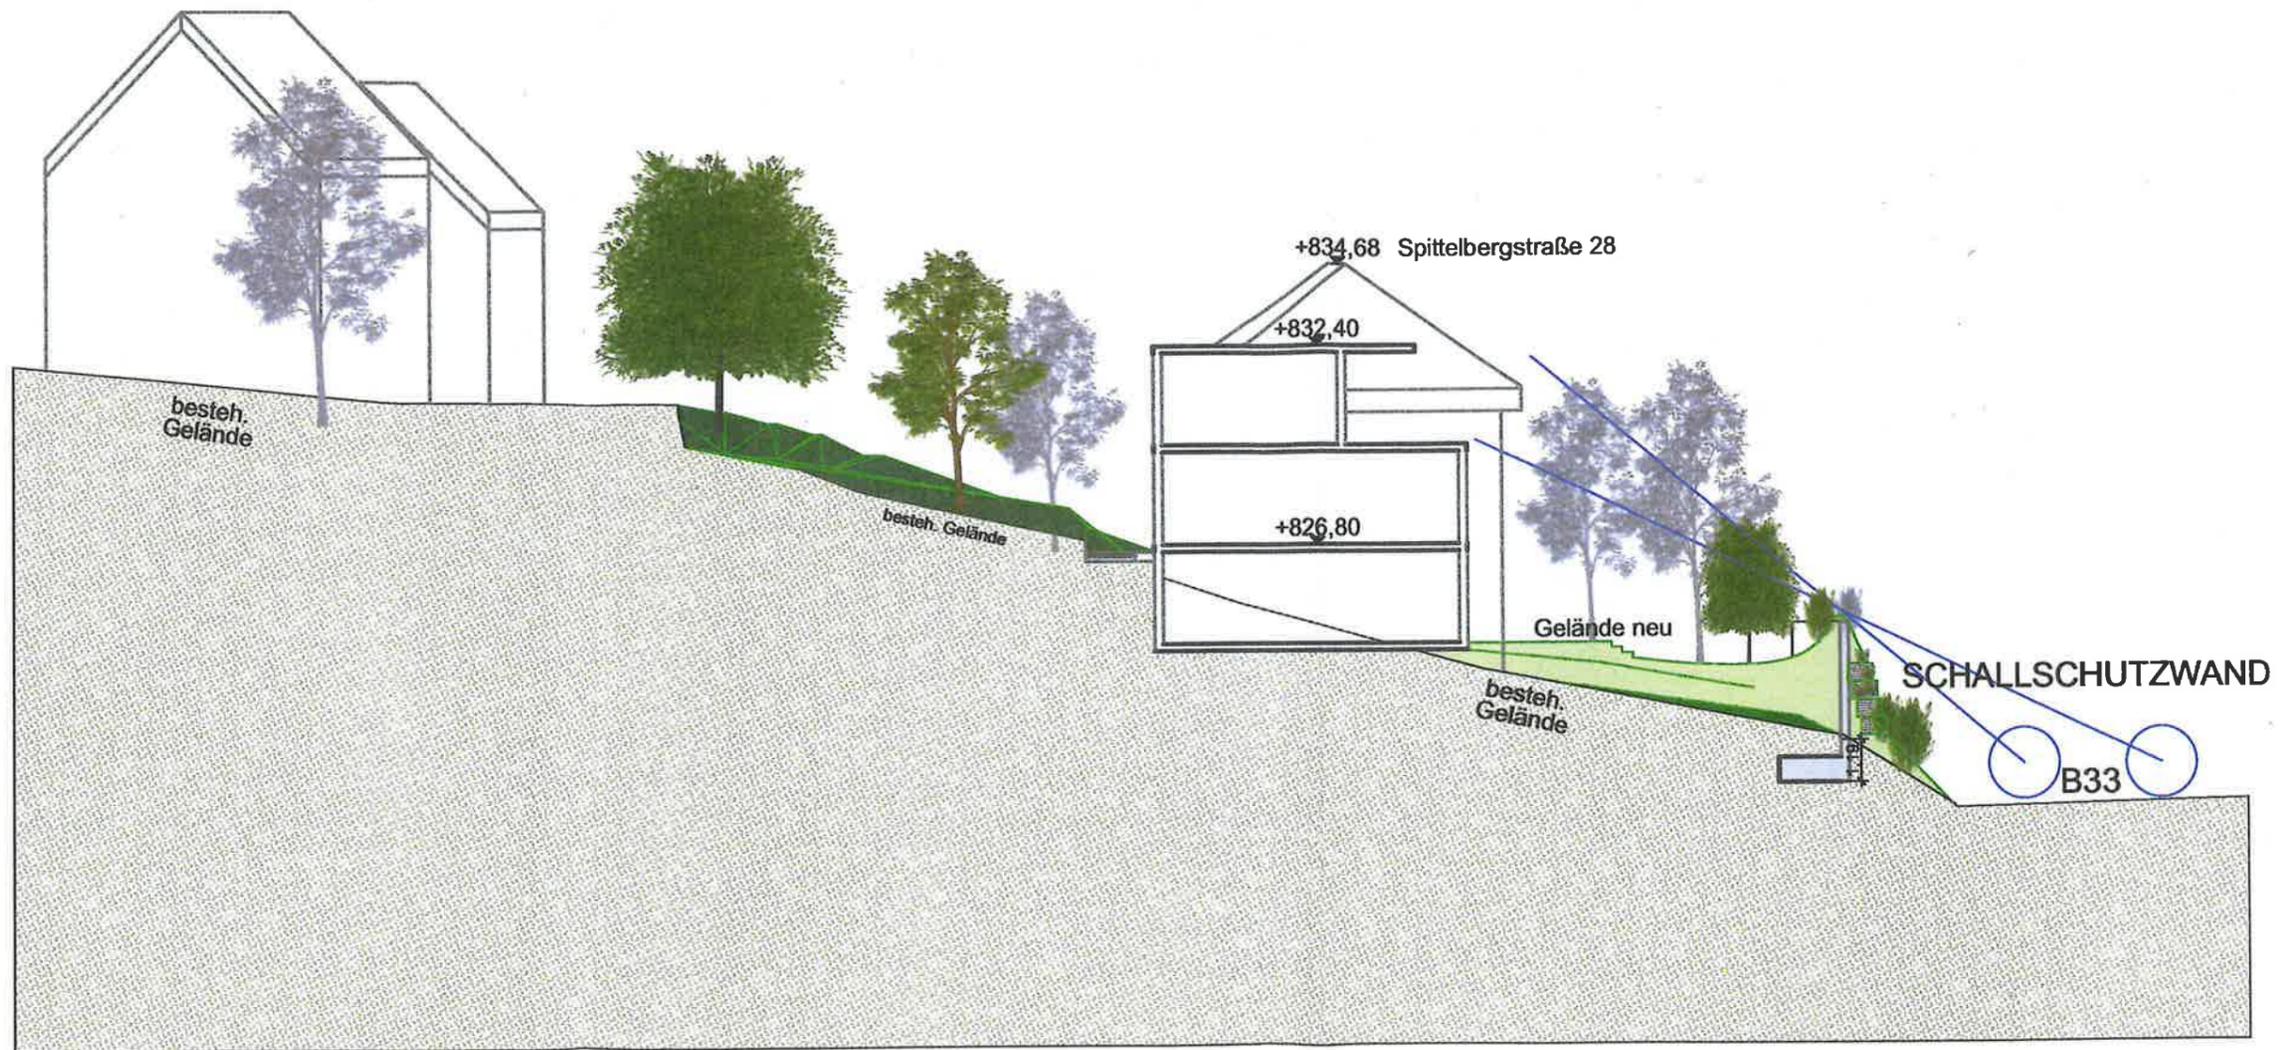

SCHNITT C-C

**BAUVORHABEN:**  
03/20 - WOHNEN AM KLOSTERWEIHER  
FLURSTK. NR.499  
78112 ST.GEORGEN

**AUFTRAGGEBER:**  
#Auftraggeber Kompletter Name  
#Auftraggeber Firma  
#Auftraggeber Adresszeile 1  
#Auftraggeber PLZ #Auftraggeber Ort  
Tel: #Auftraggeber Telefon  
Fax: #Auftraggeber Fax  
E-Mail: #Auftraggeber E-Mail

**ARCHITEKT:**  
GERHARD HOPP  
DIPL.ING.FH -FREIER ARCHITEKT  
BISMARCKSTRASSE 2  
79312 EMMENDINGEN  
Tel: 0049-175-5877761  
Fax: #Architekt Fax  
E-Mail: INFO@ARCHITEKTURHOPP.DE  
Web: #Architekt Web

**BAUVORANFRAGE**

**SCHNITT C-C**

SCHNITT C-C SCHNITT C-C

Maßstab	Blattgröße	Datum	Planersteller
1:200	420*297 A3	30.01.2021	GERHARD HOPP / AIP TIMO HOPP
Dateiname: St.George4 2.pln			
Pfad: /Users/GHopp/Desktop/St.George4 2.pln			