

Sämtliche Maße sind aus alten Bestandsplänen oder Stichproben Messungen vor Ort erhoben worden und haben keinen Anspruch auf Genauigkeit! Sämtliche Maßangaben sind daher ca. Maße! und sind vor Ort verantwortlich zu prüfen



Ansicht Nord-Ost

Abriss und Neubau eines Anbaus
und Bestandsaufnahme UG
in
Luisenstraße 21
78112 St. Georgen
Flurstück-Nr.: 416/3

Architekt:
Felice Pastorino
Dipl. Ing. (FH) Architekt
Kronenstraße 30
78054 Villingen-Schwenningen


10.02.21

BAUGESUCH

Ansicht Nord-Ost

	Bestand		Neu-Fläche
	Abbruch		Neu
	Beton		Holz

Sämtliche Maße sind aus alten Bestandsplänen oder Stichproben Messungen vor Ort erhoben worden und haben keinen Anspruch auf Genauigkeit! Sämtliche Maßangaben sind daher ca. Maße! und sind vor Ort verantwortlich zu prüfen

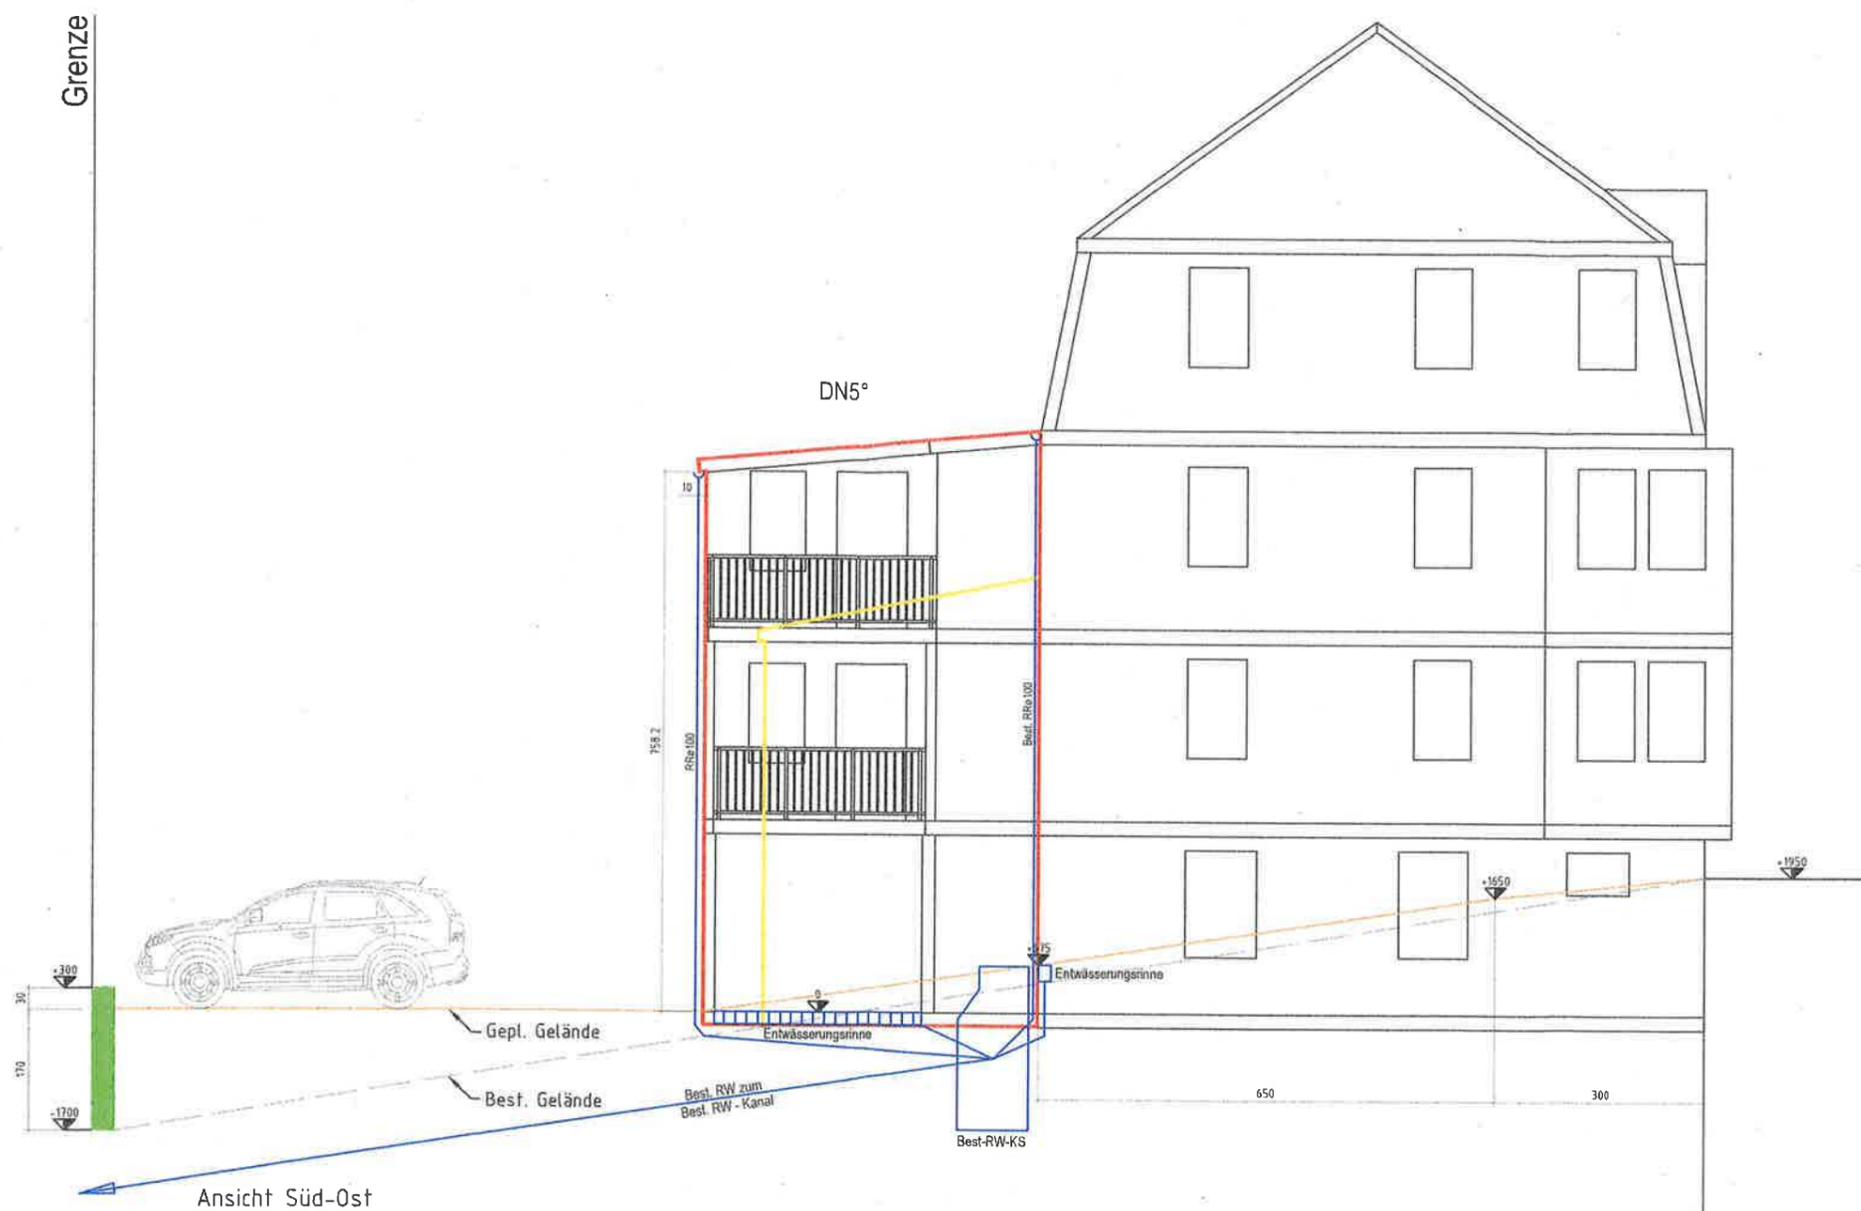


Abriss und Neubau eines Anbaus
 und Bestandsaufnahme UG
 in
 Luisenstraße 21
 78112 St. Georgen
 Flurstück-Nr.: 416/3

Architekt:
 Felice Pastorino
 Dipl. Ing. (FH) Architekt
 Kronenstraße 30
 78054 Villingen-Schwenningen


10.02.21 *[Signature]*

BAUGESUCH

Ansicht Süd-Ost

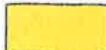- | | |
|---|--|
|  Bestand |  Neu-Fläche |
|  Abbruch |  Neu |
|  Beton |  Holz |

Sämtliche Maße sind aus alten Bestandsplänen oder Stichproben Messungen vor Ort erhoben worden und haben keinen Anspruch auf Genauigkeit! Sämtliche Maßangaben sind daher ca. Maße! und sind vor Ort verantwortlich zu prüfen

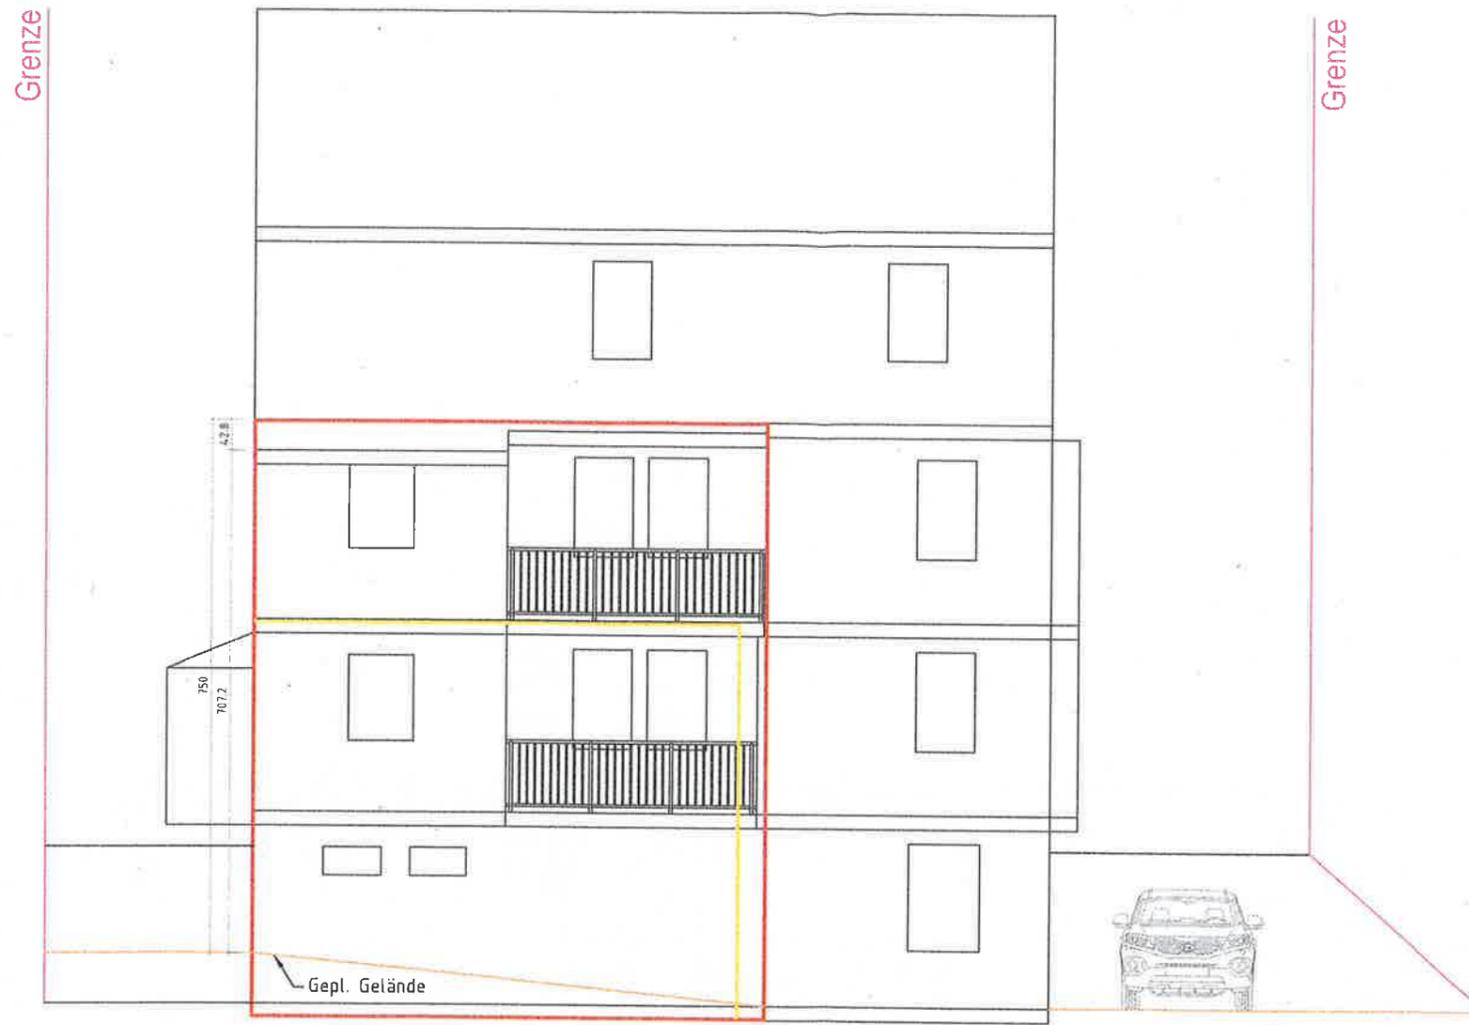

Ansicht Süd-West

Abriss und Neubau eines Anbaus
und Bestandsaufnahme UG
in
Luisenstraße 21
78112 St. Georgen
Flurstück-Nr.: 416/3

Architekt:
Felice Pastorino
Dipl. Ing. (FH) Architekt
Kronenstraße 30
78054 Villingen-Schwenningen


10.02.21

BAUGESUCH

Ansicht Süd-West

■ Bestand	▨ Neu-Fläche
■ Abbruch	■ Neu
■ Beton	■ Holz

Sämtliche Maße sind aus alten Bestandsplänen oder Stichproben Messungen vor Ort erhoben worden und haben keinen Anspruch auf Genauigkeit! Sämtliche Maßangaben sind daher ca. Maße! und sind vor Ort verantwortlich zu prüfen

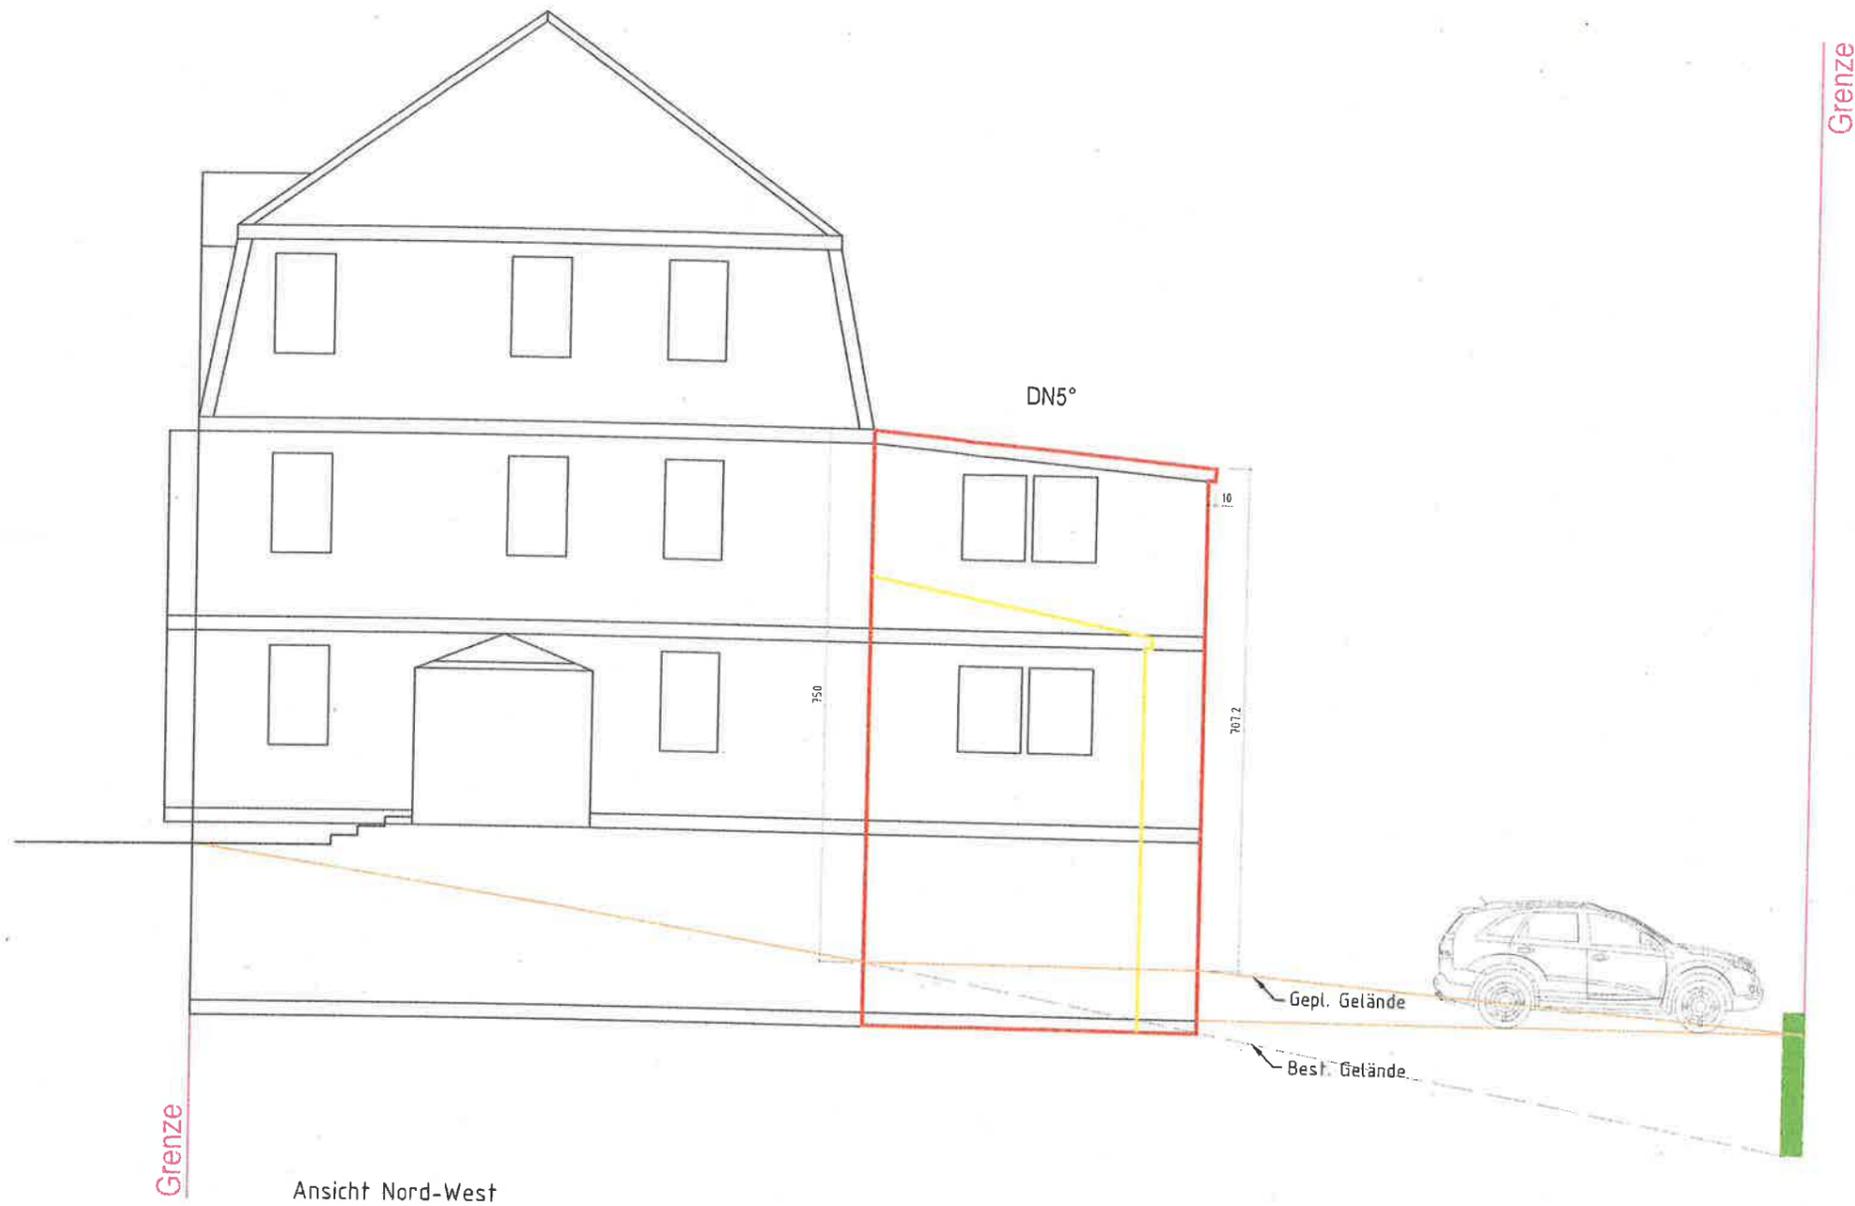

Abriss und Neubau eines Anbaus
und Bestandsaufnahme UG
in
Luisenstraße 21
78112 St. Georgen
Flurstück-Nr.: 416/3

L

Architekt:
Felice Pastorino
Dipl. Ing. (FH) Architekt
Kronenstraße 30
78054 Villingen-Schwenningen

10.02.21

BAUGESUCH

Ansicht Nord-West

- | | |
|---------|------------|
| Bestand | Neu-Fläche |
| Abbruch | Neu |
| Beton | Holz |