


## SCHNITT A-A

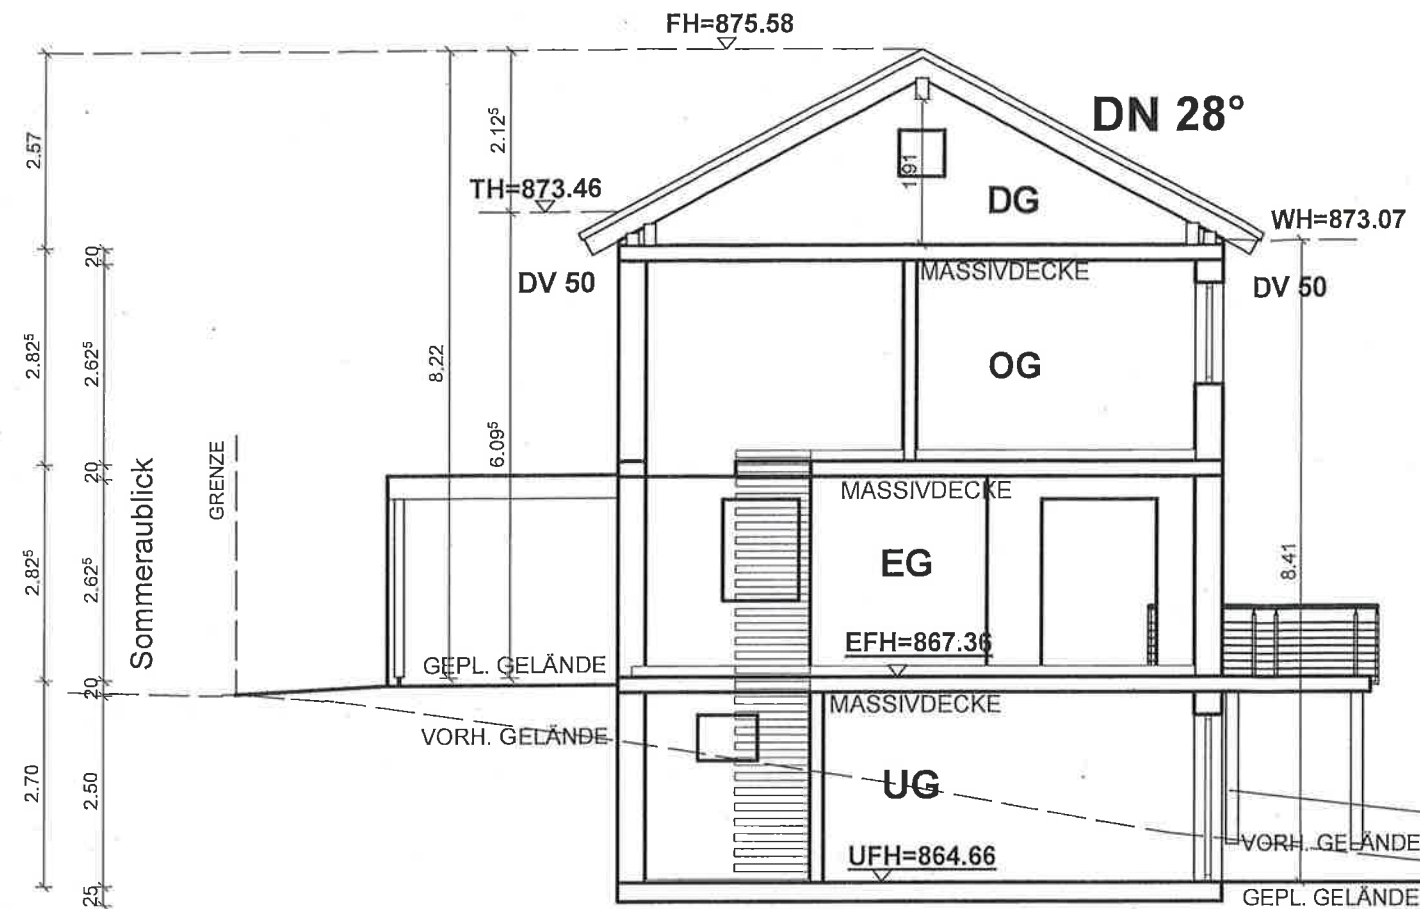


## SCHNITT C-C



## SCHNITT B-B

Dachbegrünung  
(Substratschicht  
mind. 10 cm)  
bauseits  
FD

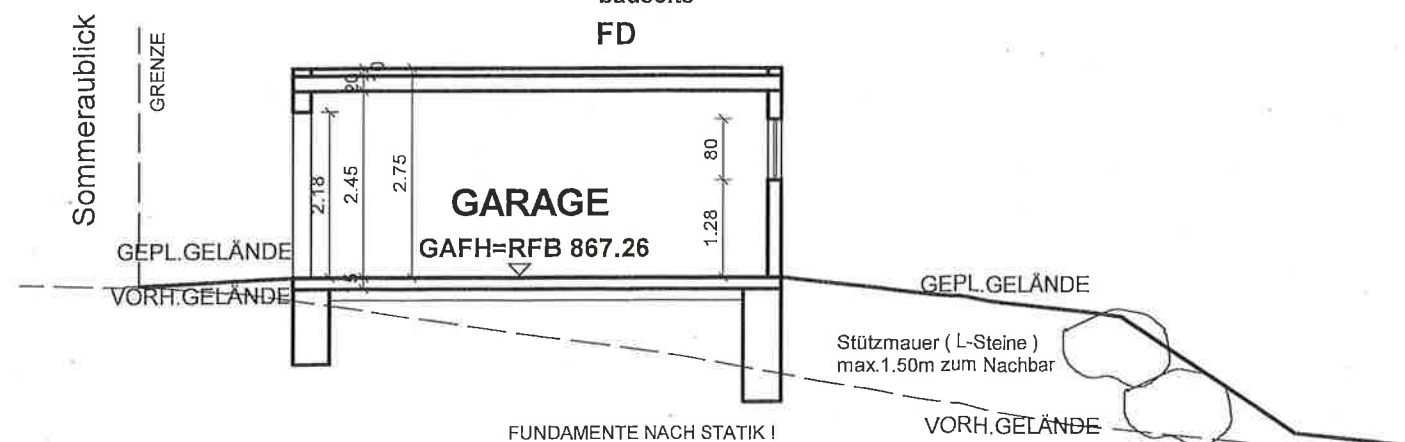

**ibach haus**

Ibach Bau GmbH & Co. KG  
Alexander Ibach  
Primwiesen 1  
78628 Rottweil  
Tel.: 0741 / 9 42 42 - 3  
Fax: 0741 / 9 42 42 - 42

## Schnitte

Zeichendatum: 11.03.2021 Gezeichnet: Daniel Lehmann/Krumm

Bauvorh.: Neubau eines Wohnhauses mit Gar. & Carp.  
Bauherr.:

Bauort.: Sommeraublick Flst. Nr. 5/61  
78112 St. Georgen  
Maßstab.: 1:100

Unterschrift Bauherr:

*[Signature]*

Unterschrift Planverfasser:

*[Signature]*

Wohnflächen sind ca. Angaben und werden beim Baubeginn genau berechnet.

Diese Zeichnung nebst Unterlagen ist Eigentum der Firma; und darf ohne Zustimmung dieser weder vervielfältigt noch unbefugten Dritten zugänglich gemacht werden.