


SÜDEN

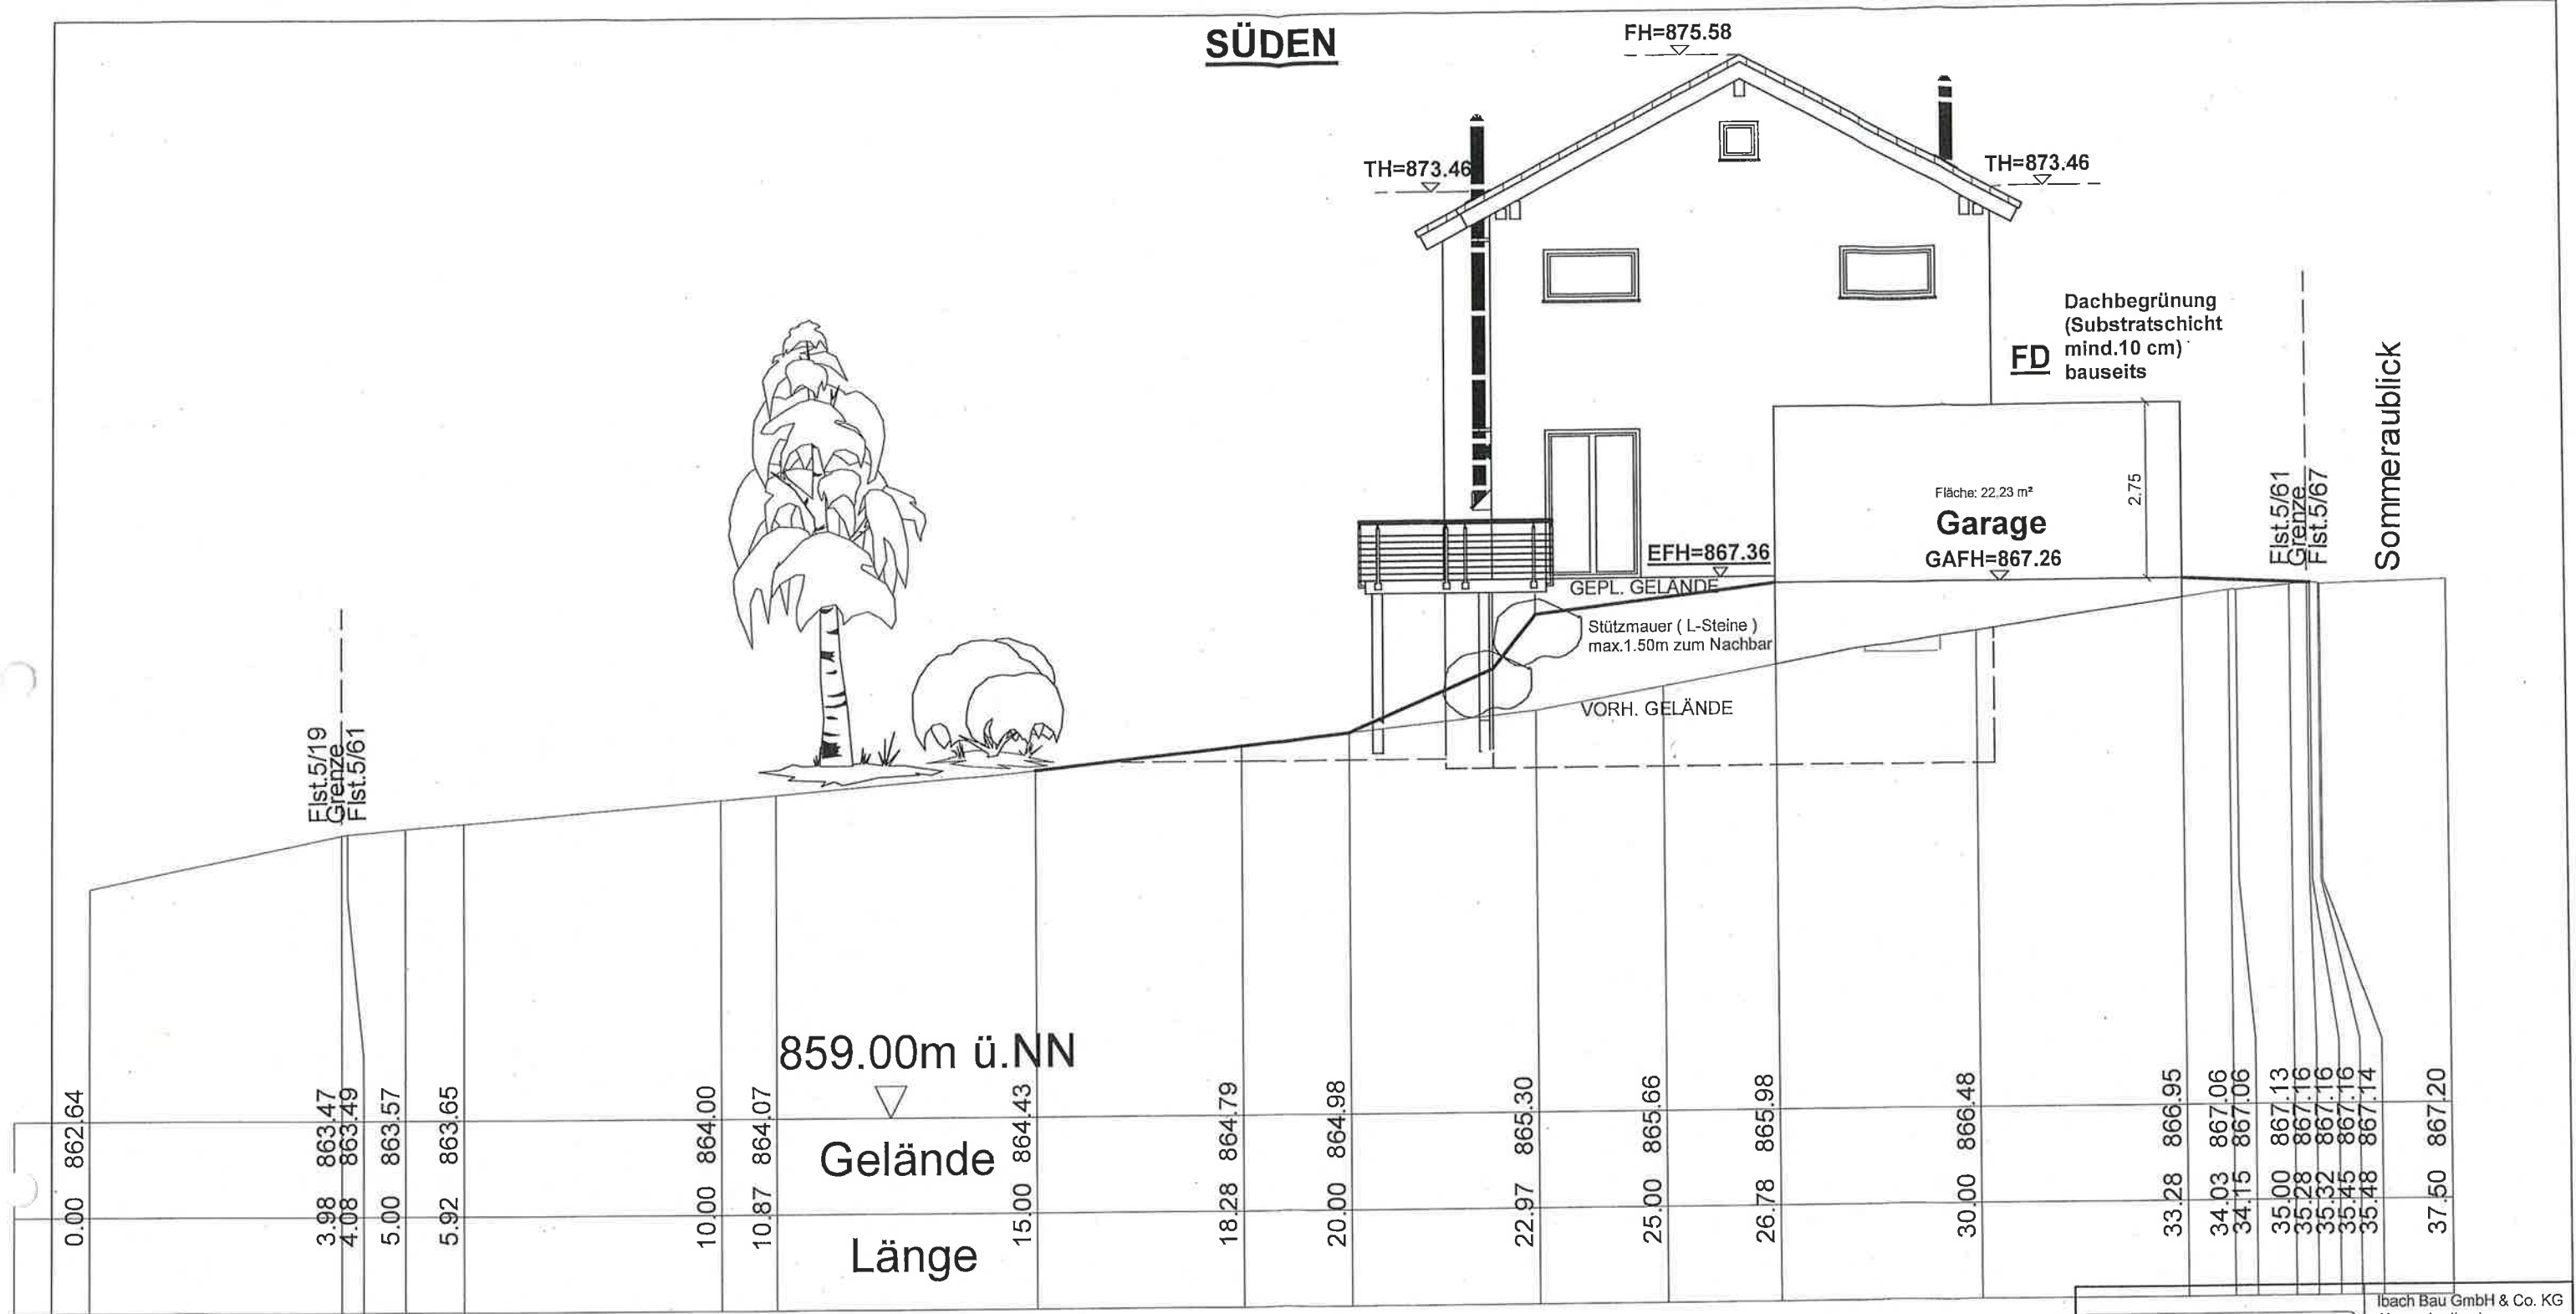

SCHNITT 1

ibach haus

Ibach Bau GmbH & Co. KG
Alexander Ibach
Primwiesen 1
78628 Rottweil
Tel.: 0741 / 9 42 42 - 3
Fax: 0741 / 9 42 42 - 42

Ansicht 1

Zeichendatum: 11.03.2021 Gezeichnet: Daniel Lehmann/Krumm

Bauvorh.: Neubau eines Wohnhauses mit Gar. & Carp.
Bauherr.:

Bauort.: 7
Sommeraublick Flst. Nr. 5/61
78112 St. Georgen
Maßstab.: 1:100

Unterschrift Bauherr:

P. Ibach


Unterschrift Planverfasser:

D. Lehmann

Wohnflächen sind ca. Angaben und werden beim Bauantrag genau berechnet.

Diese Zeichnung nebst Unterlagen ist Eigentum der Firma und darf ohne Zustimmung dieser weder vervielfältigt noch unbefugten Dritten zugänglich gemacht werden.

NORDEN

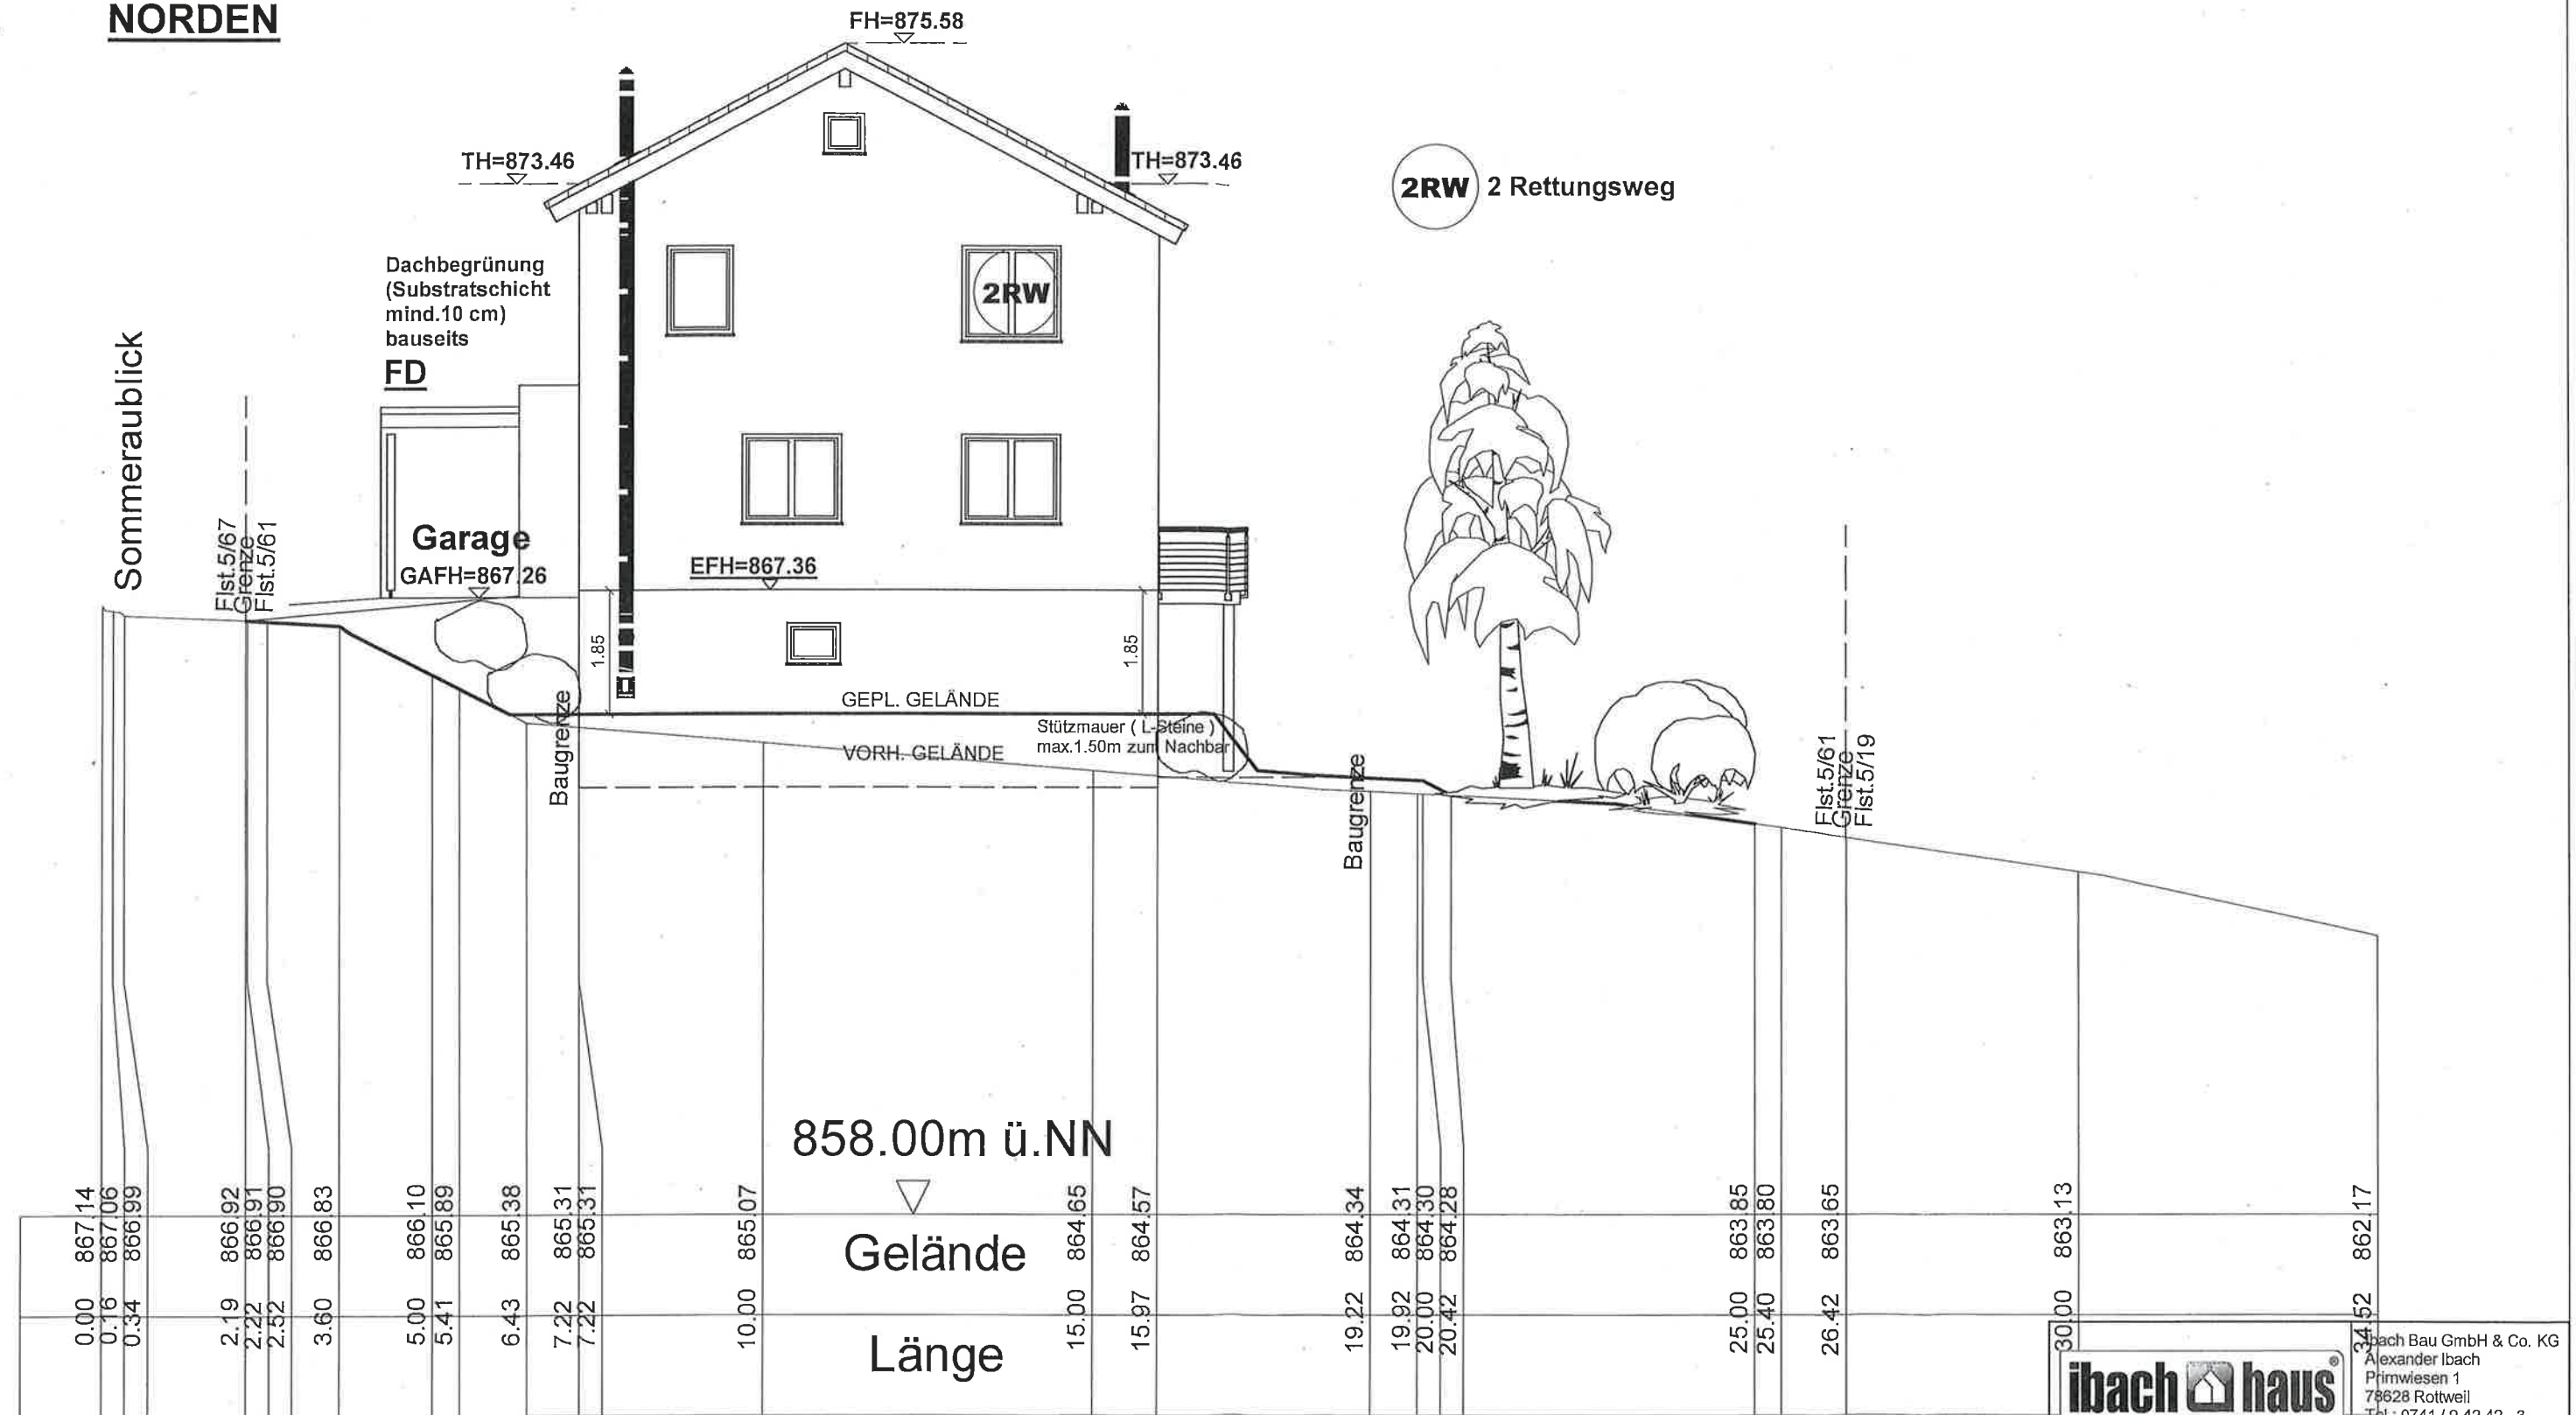

SCHNITT 2

Ansicht 2

Zeichendatum: 11.03.2021 Gezeichnet: Daniel Lehmann/Krumm

Bauvorh.: Neubau eines Wohnhauses mit Gar. & Carp.
Bauherr.:

Bauort.: Sommeraublick Fst. Nr. 5/61
78112 St. Georgen
Maßstab.: 1:100

Unterschrift Bauherr:

[Signature]


Unterschrift Planverfasser:

[Signature]


Wohnflächen sind ca. Angaben und werden beim Bauantrag genau berechnet.

Diese Zeichnung nebst Unterlagen ist Eigentum der Firma, und darf ohne Zustimmung dieser weder vervielfältigt noch unbefugten Dritten zugänglich gemacht werden.

WESTEN

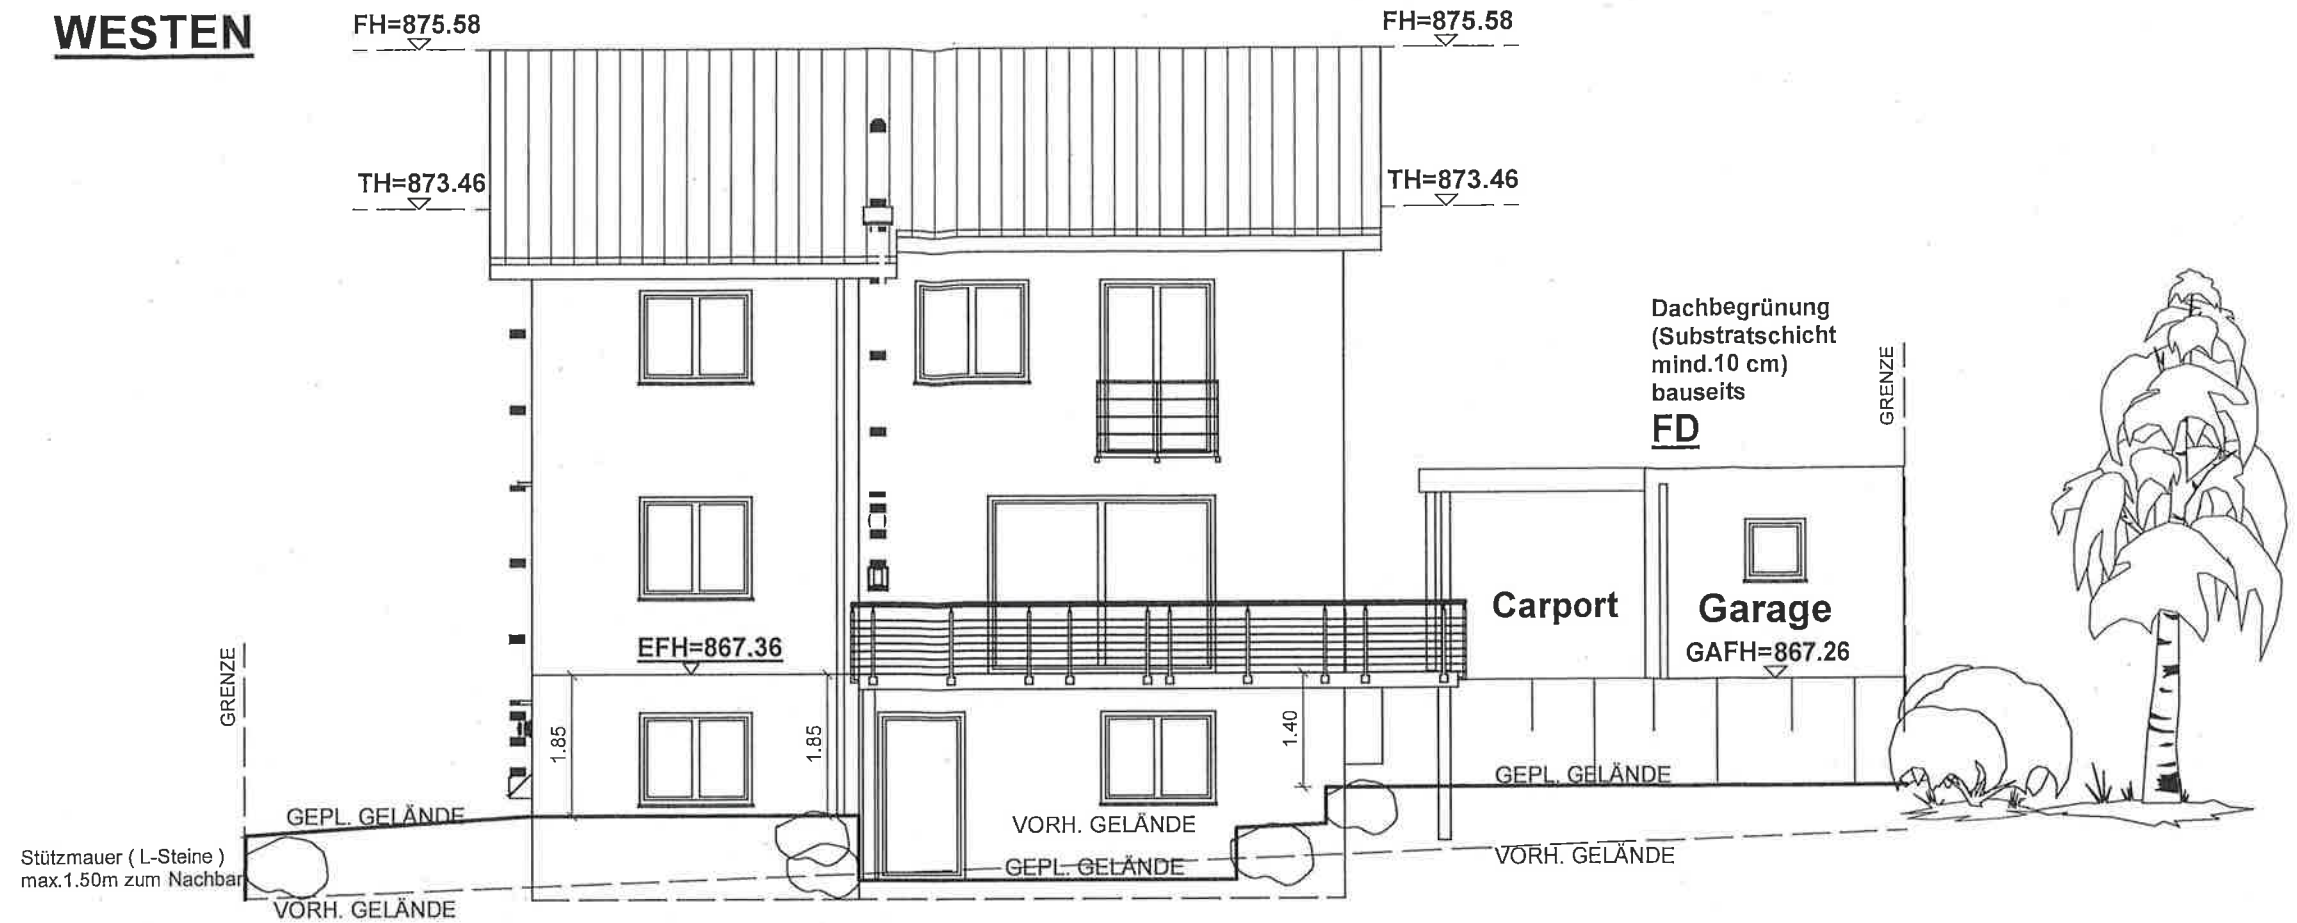

OSTEN

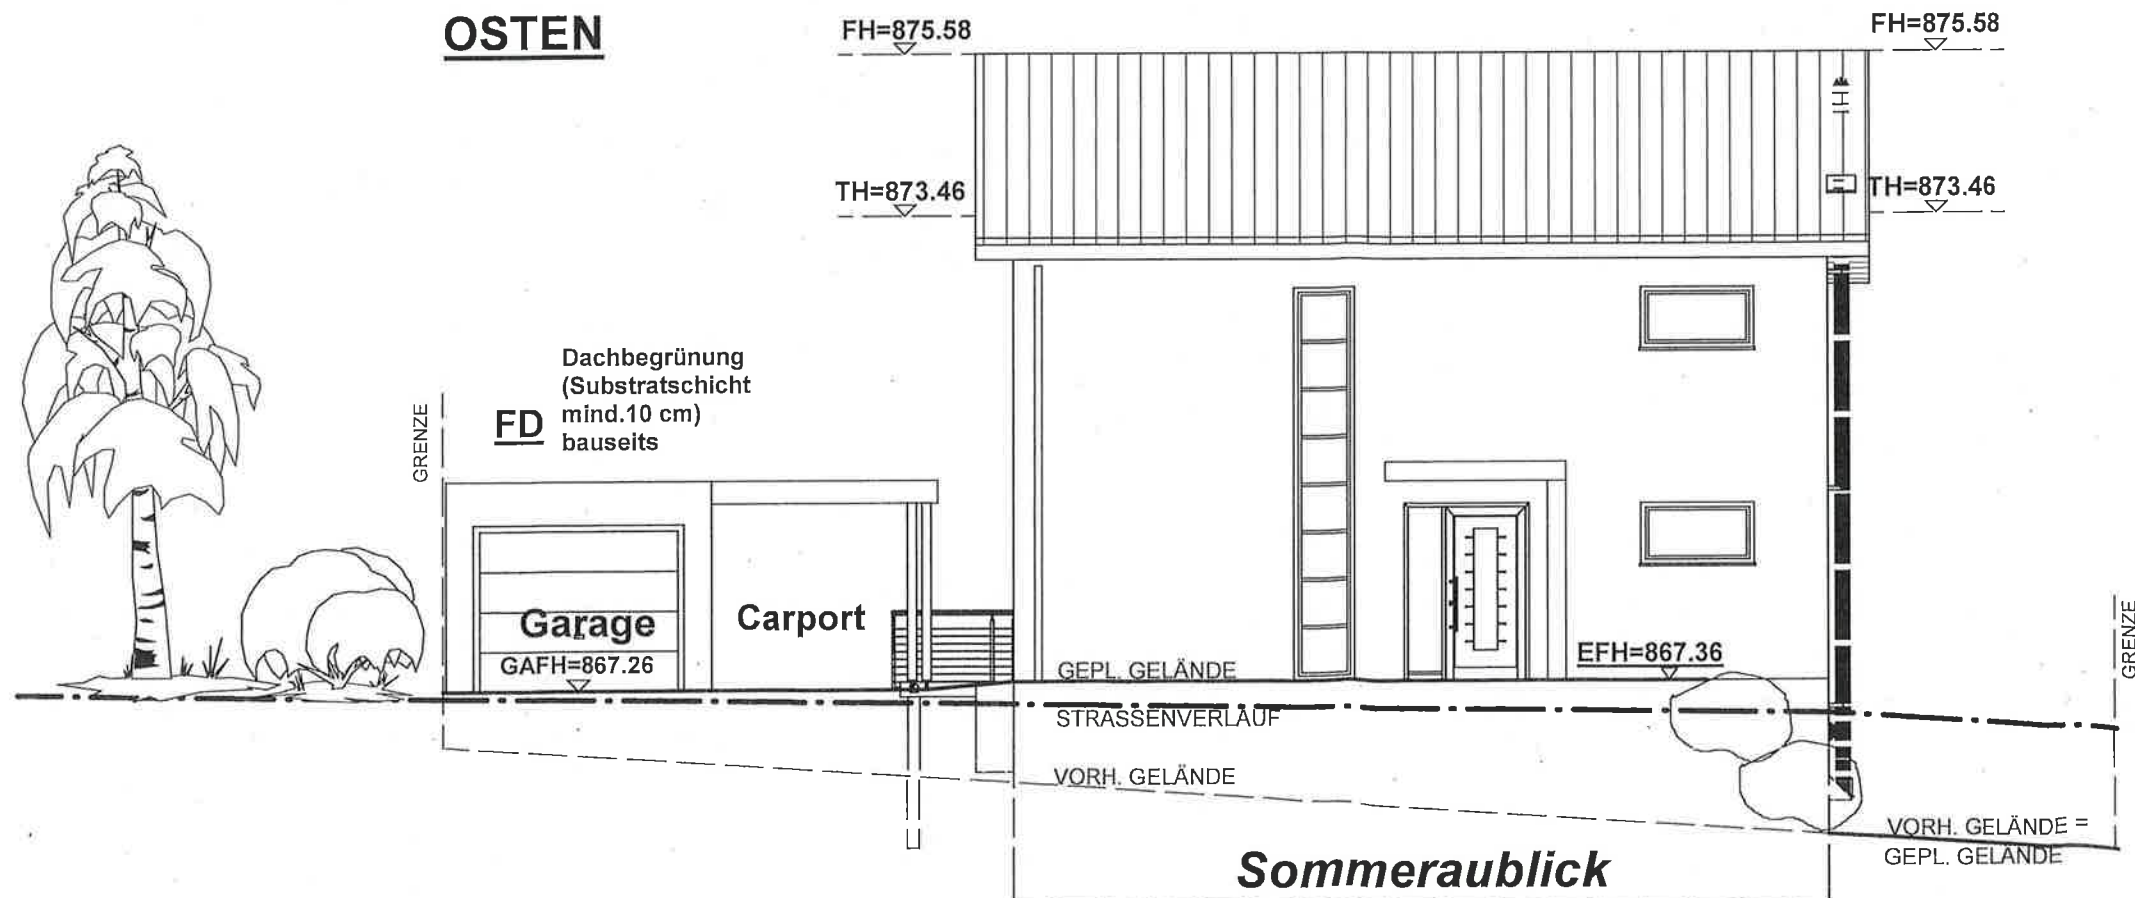

ibach haus

ibach Bau GmbH & Co. KG
Alexander Ibach
Primwiesen 1
78628 Rottweil
Tel.: 0741 / 9 42 42 - 3
Fax: 0741 / 9 42 42 - 42

Ansichten 3

Zeichendatum: 11.03.2021 Gezeichnet: Daniel Lehmann/Krumm

Bauvorh.: Neubau eines Wohnhauses mit Gar. & Carp.
Bauherr: .

Bauort.: Sommeraublick Flst. Nr. 5/61
78112 St. Georgen

Maßstab.: 1:100

Unterschrift Bauherr:

Werner J. C. C.

Unterschrift Planverfasser:

D. Lehmann

Wohnflächen sind ca. Angaben und werden beim Bauantrag genau berechnet.

Diese Zeichnung nebst Unterlagen ist Eigentum der Firma: und darf ohne Zustimmung dieser weder vervielfältigt noch unbefugten Dritten zugänglich gemacht werden.