



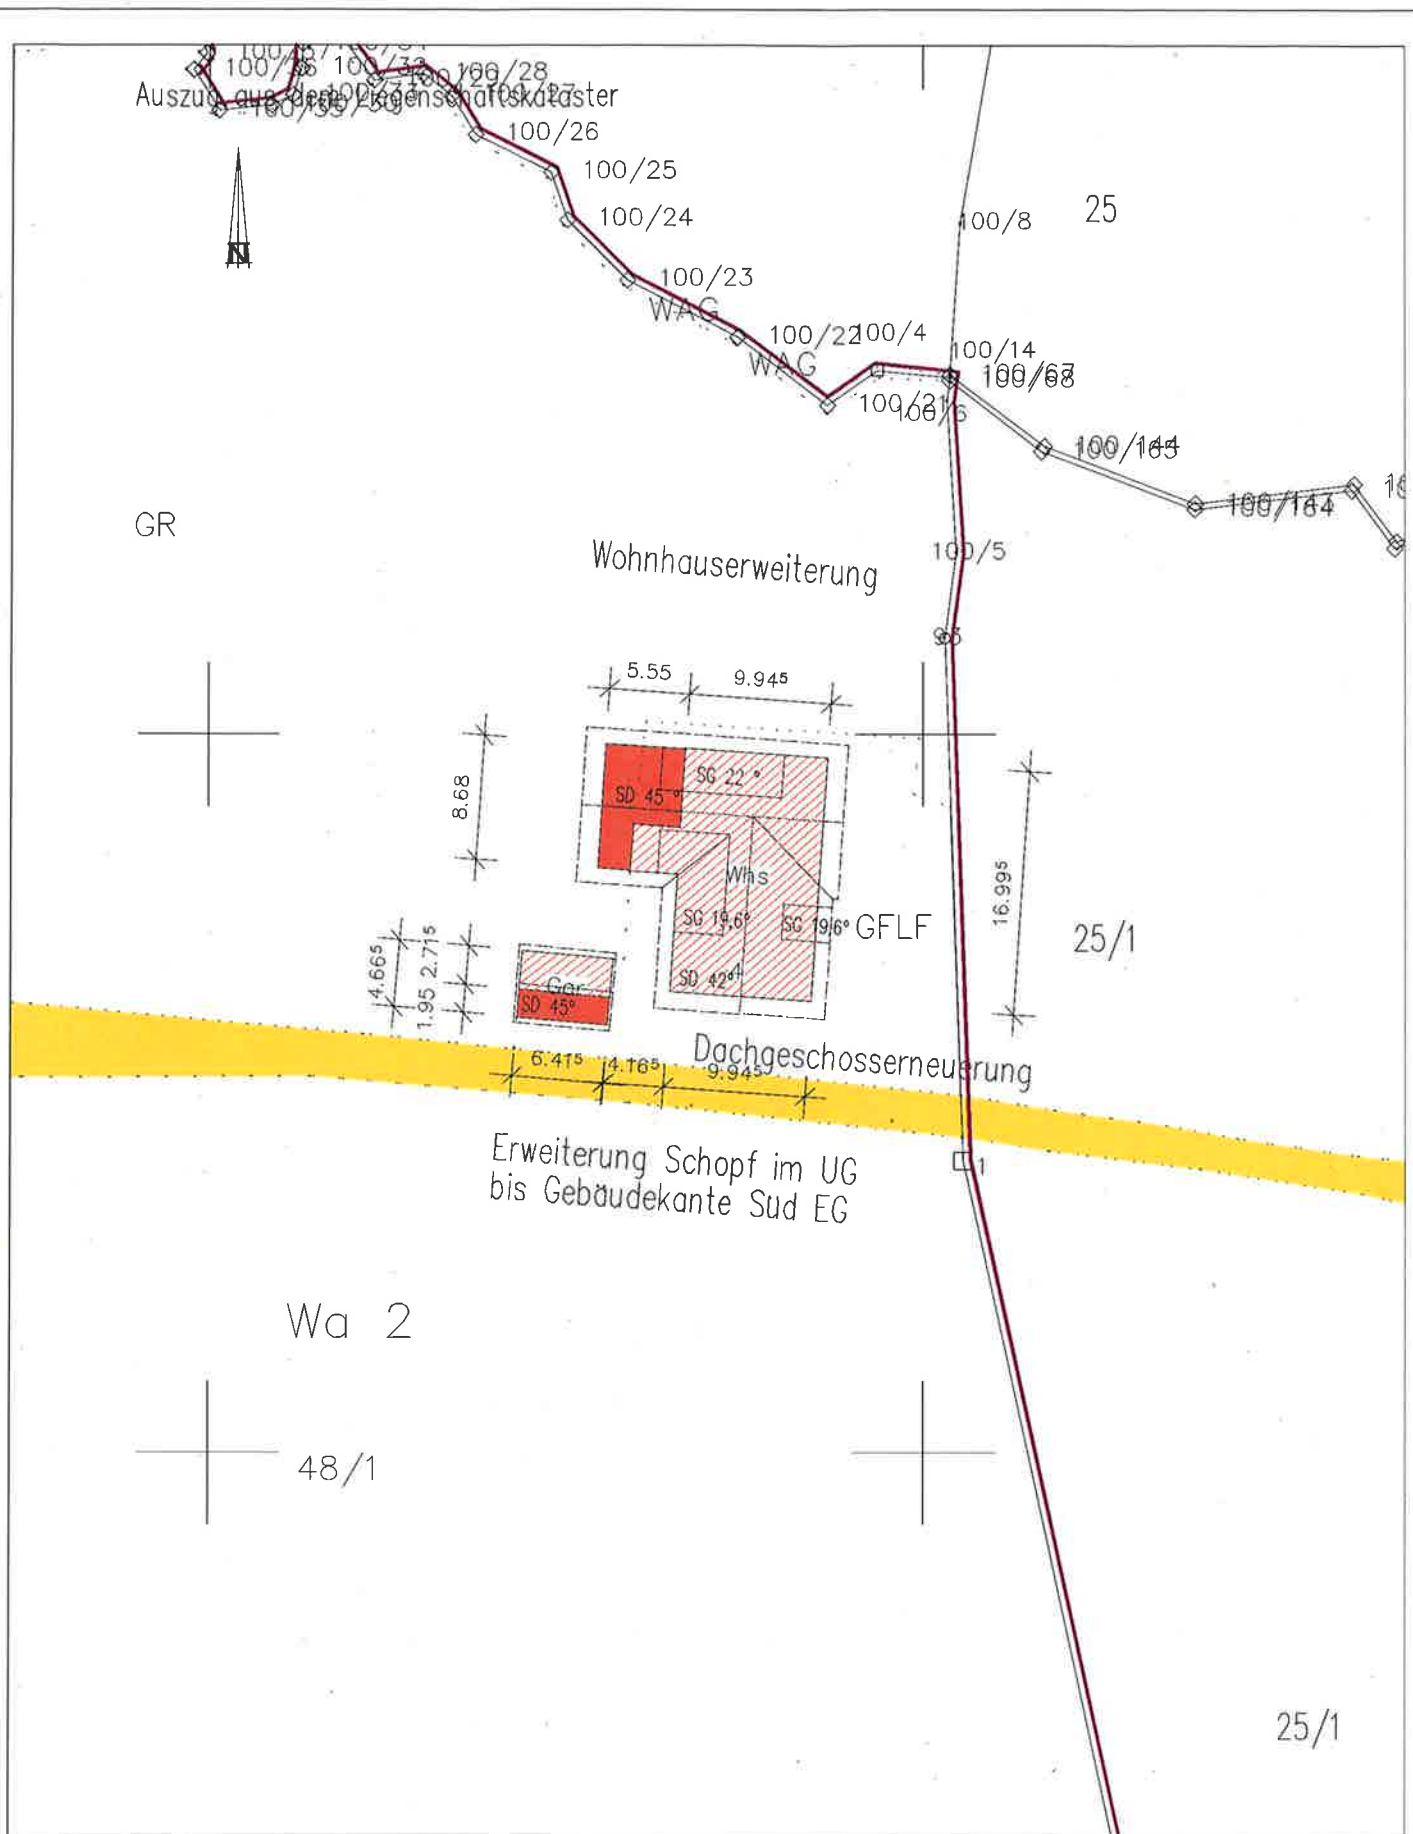

Stadt/ Gemeinde: St.Georgen
 Gemarkung und Flur: Oberkirnäch
 Landkreis: Schwarzwald-Baar-Kreis

zeichnerischer Teil zum Bauantrag (§4 LBOVVO)
 M 1 : 500 01.04.2021
 Ausschnitt

Die Übereinstimmung des zeichnerischen Teils mit dem Liegenschaftskataster wird hiermit bestätigt. Abweichungen gegenüber dem Grundbuch sind möglich.
 Keine Haftung für unterirdische Leitungen
 Der Lageplanfertiger:
 Martin Rosenfelder, Freier Architekt, Döbele 5, 78112 St.Georgen
 Tel. 07724/9163600 Fax 07724/9163601

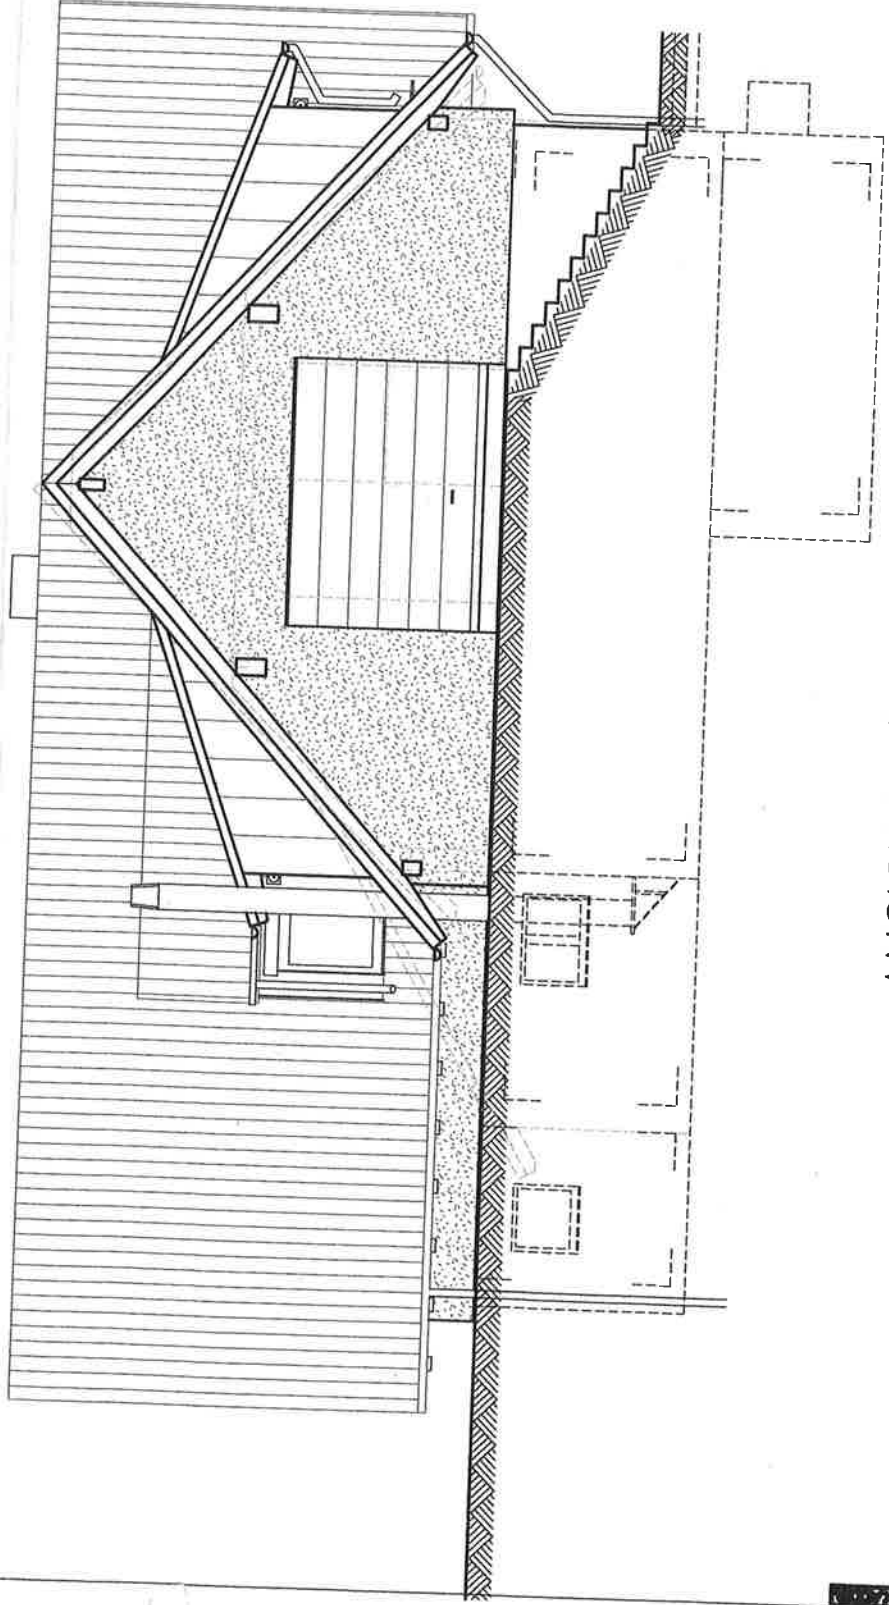

ANSICHT SÜDEN - GEPLANT



ANSICHT OST – GEPLANT

LEGENDE :

Bestand
Abbruch
Neu

ARCHITEKTURBÜRO MARTIN RO
DOBELF 5 78112 ST.GEORGEN I. SCHW.

BAUVORHABEN	Wohnhauserweiterung m Kesselbergweg 4 78112 St. Georgen - 0
-------------	---

BAUHERR :-	78112 St. Georgen - Ob
------------	------------------------

BAUTEIL :	Grundriss DG Ansicht Nord
-----------	------------------------------

MASZTAB :	1 : 100
-----------	---------

DATUM :	01.04.2021
---------	------------


GEZEICHNET :	kk
--------------	----

DER BAUHERR: 

10

17

[illegible]

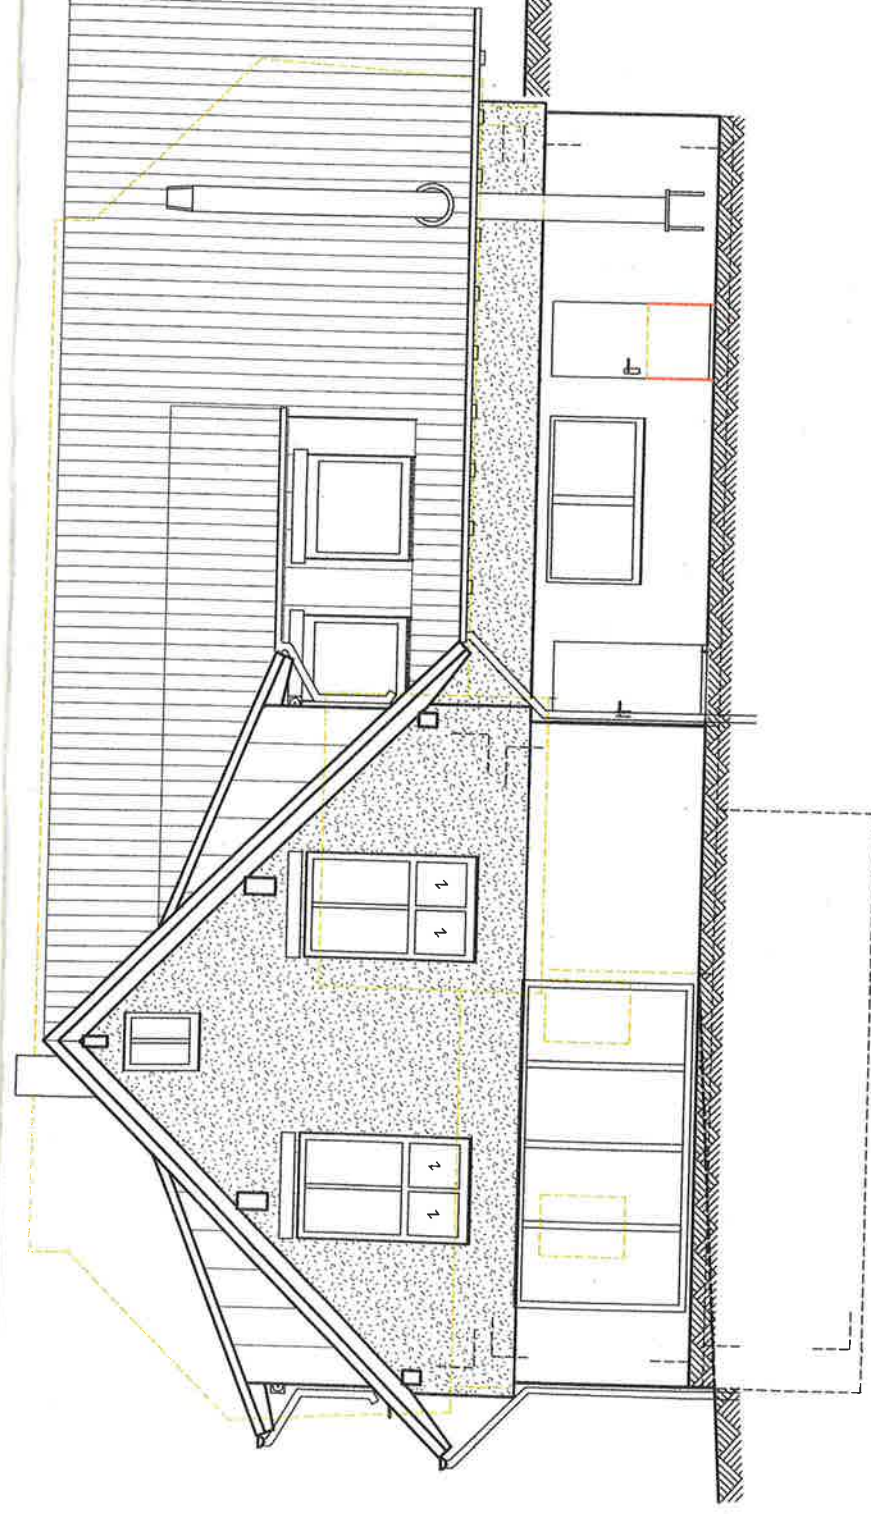

LEGENDE :

Bestand
Abbruch
Neu

ARCHITEKTURBÜRO MAF
DÖBELE 5, 78112 ST.GEORGEN

BAUVORHABEN :	Wohnhauserweit Kesselbergweg 781112 St. Georg
---------------	---

BAUHERR :	
-----------	--

BAUTEIL :	Grundriss Ansicht 1
-----------	------------------------



MASZTAB :	1 : 100
-----------	---------


Datum :	01.04.2021
---------	------------

GEZEICHNET :	kk
--------------	----


DER BAUHERR: 

INDEX	DATUM	ART DER ÄNDERUNG
-------	-------	------------------

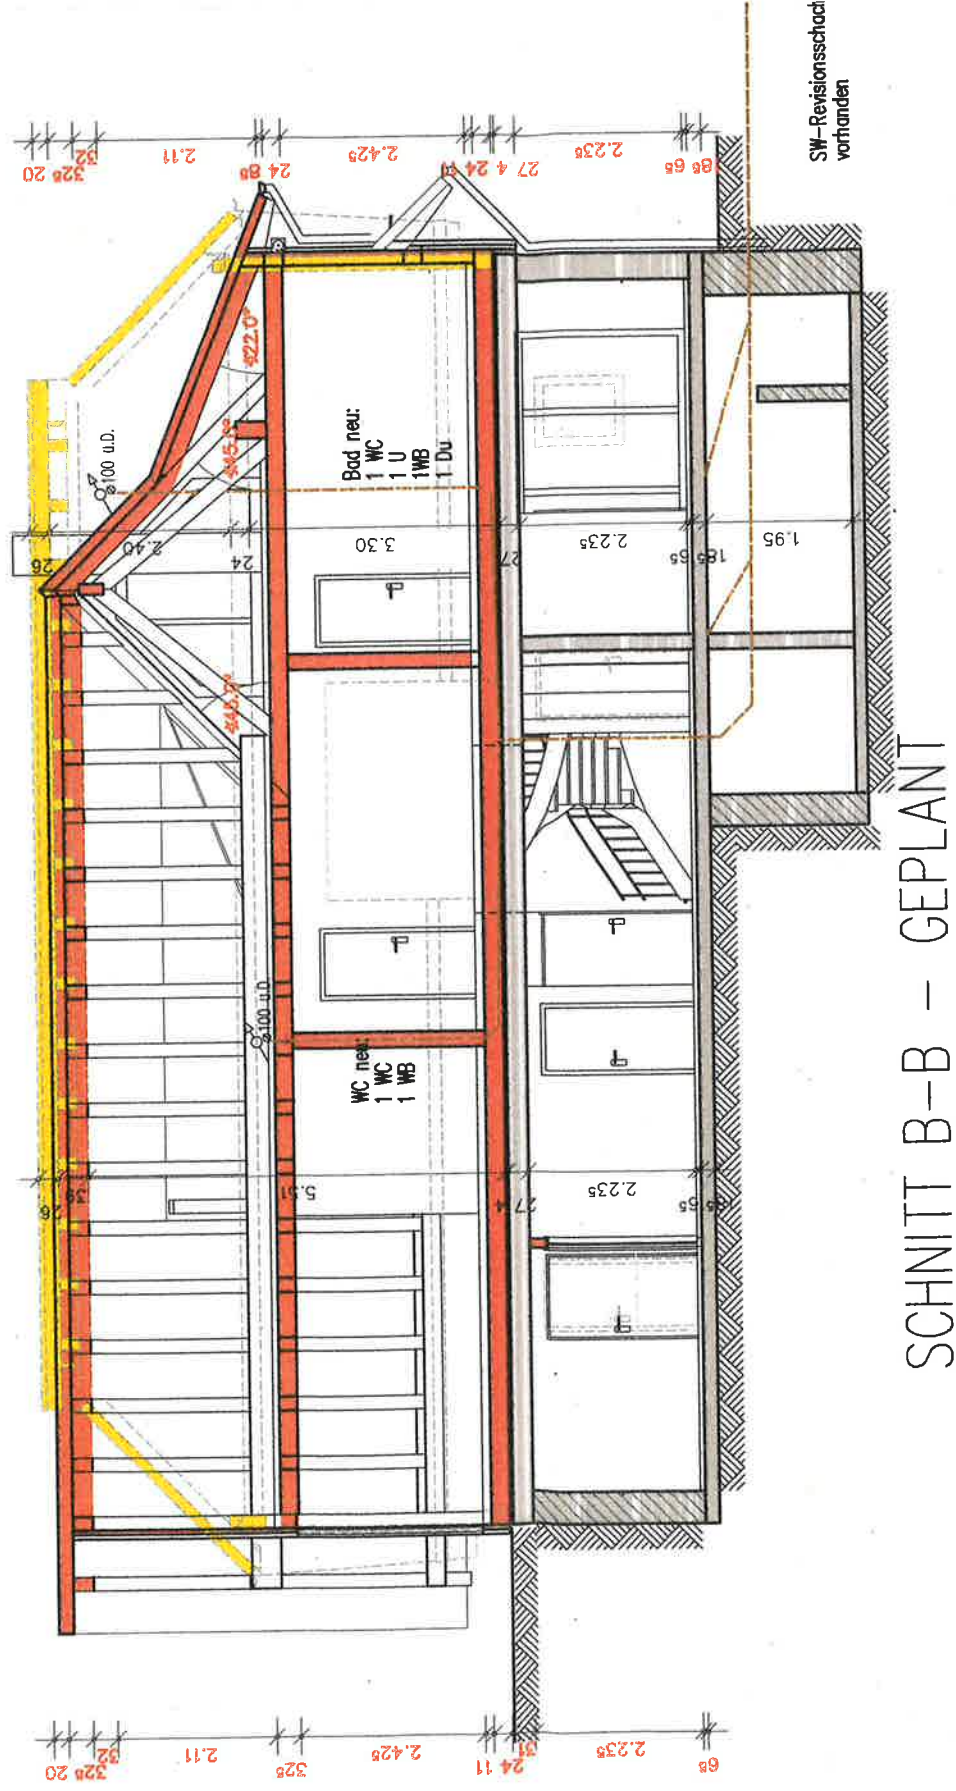
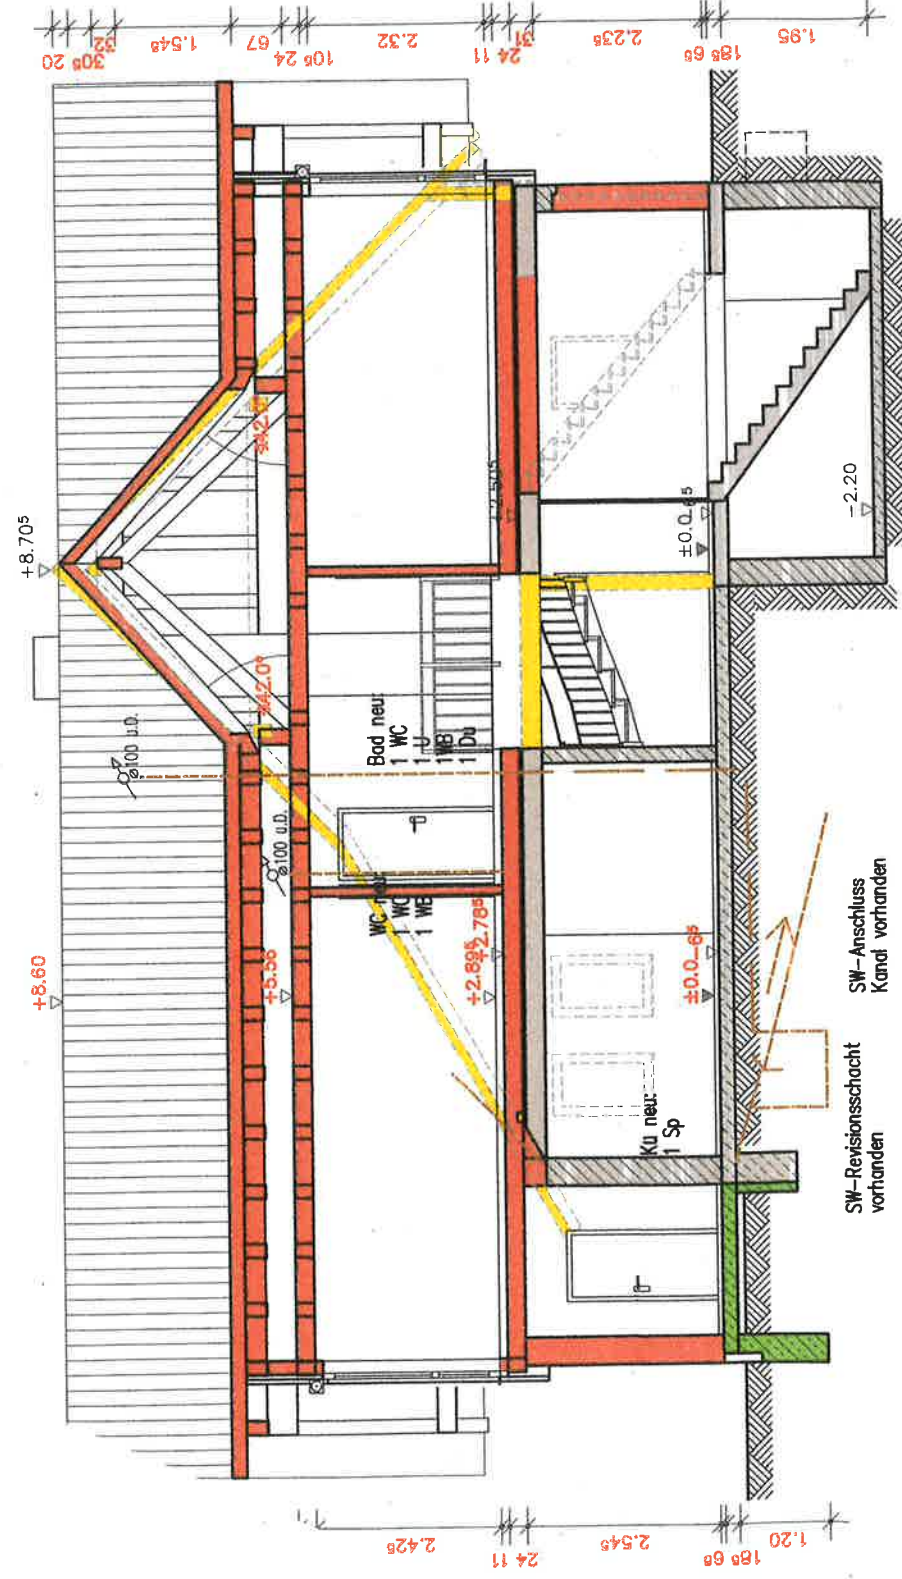


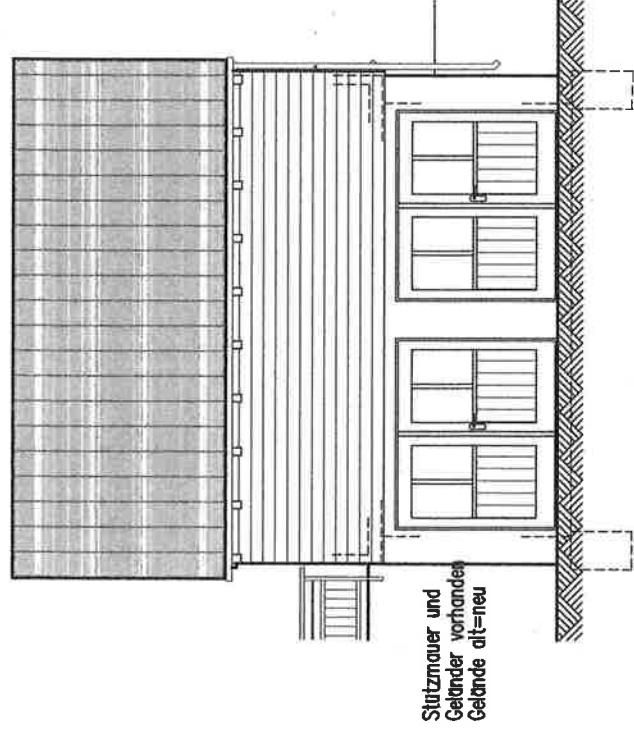



ANSICHT NORDEN

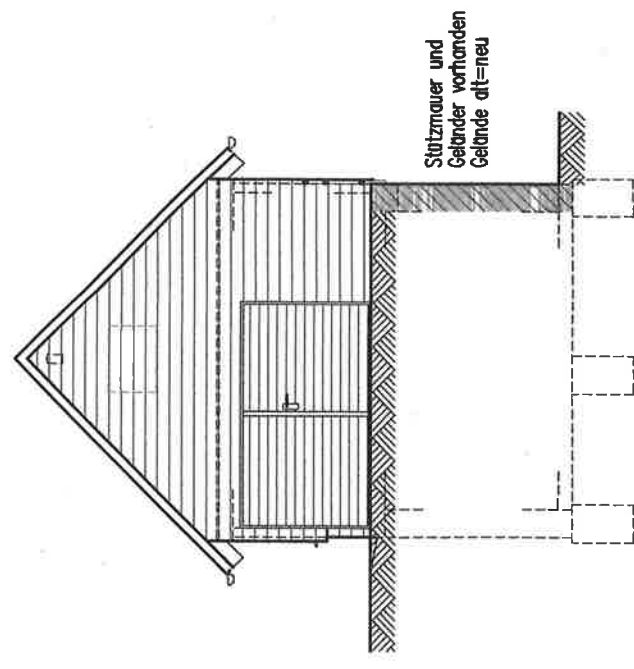


ANSICHT OSTEN

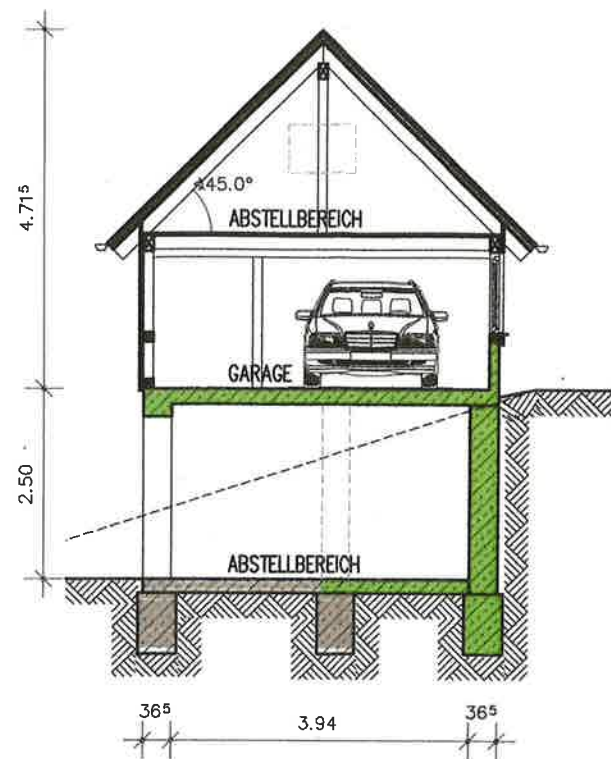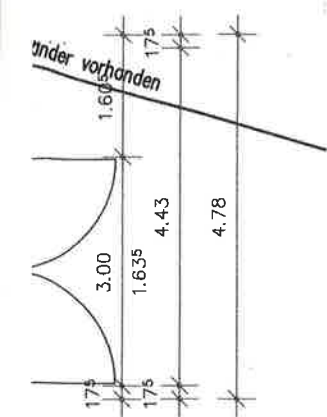


SCHNITT A-A

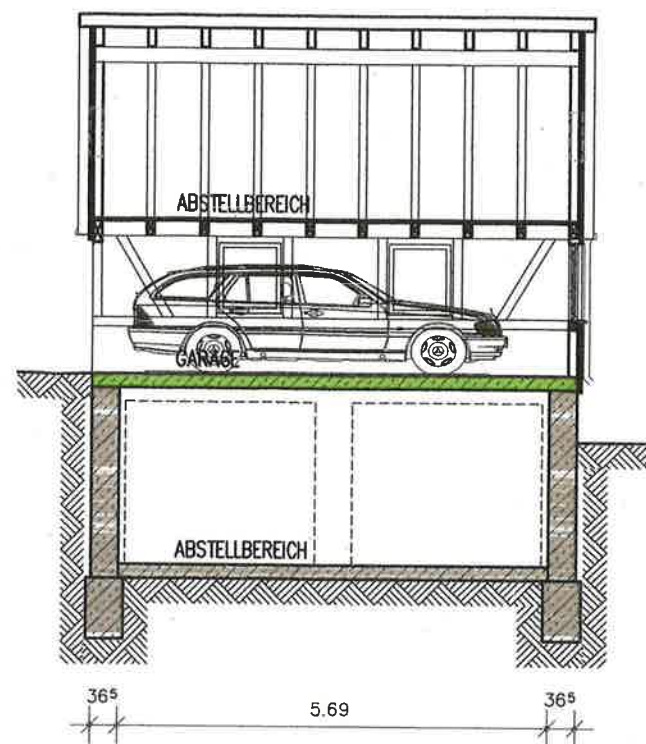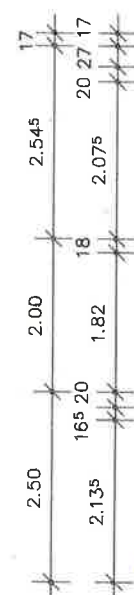

SCHNITT B-B

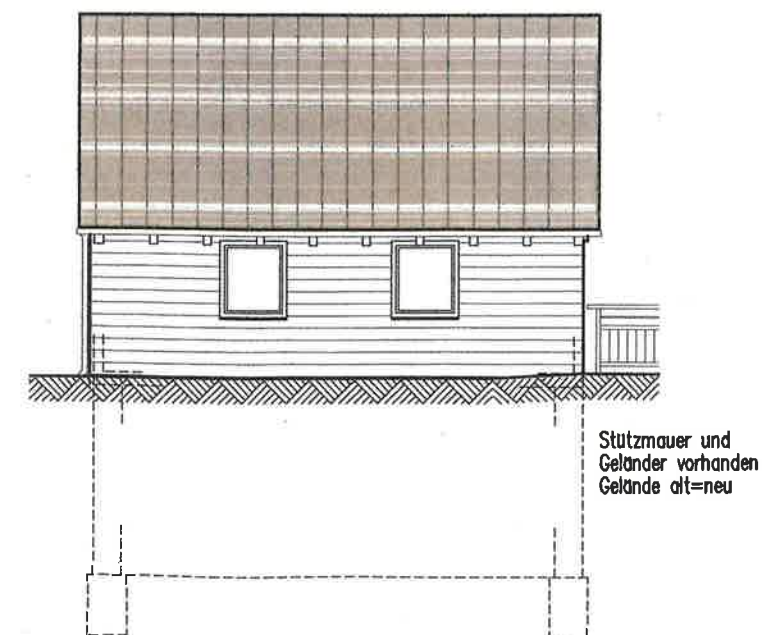


ANSICHT SÜDEN

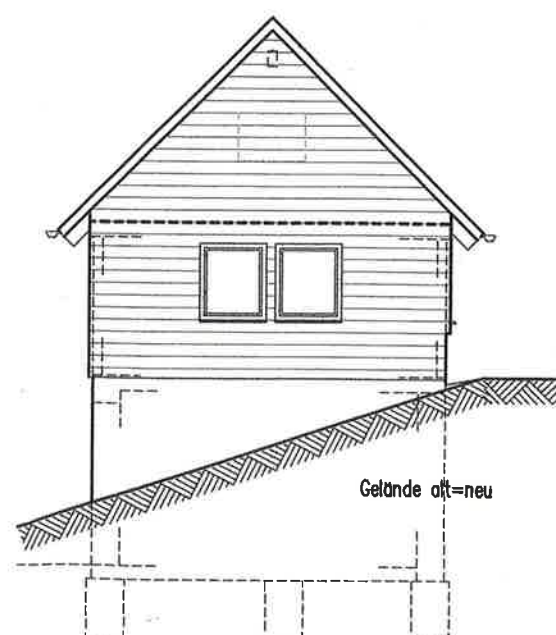

ANSICHT WESTEN

LEGENDE :
 Bestand
 Abbruch
 Neu

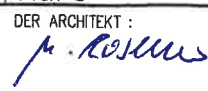ARCHITEKTURBÜRO MARTIN ROSENFELDER	
DOBELE 5, 78112 ST.GEORGEN i. SCHW.	
TEL.: 07724 - 9163600 FAX: 07724 - 9163601	
BAUVORHABEN :	Erweiterung Schopf im UG, Ertüchtigung EG Kesselbergweg 4 781112 St.Georgen - Oberkirnach
BAUHERR :	78112 St.Georgen - Oberkirnach
BAUTEIL :	Grundriss KG und EG Ansichten und Schnitte
MASSTAB :	1 : 100
DATUM :	01.04.2021
GEZEICHNET :	kk
DER BAUHERR :	DER ARCHITEKT :
 	
INDEX	DATUM
ART DER ÄNDERUNG - GRÖSSE 5940 mm x 4200 mm	