


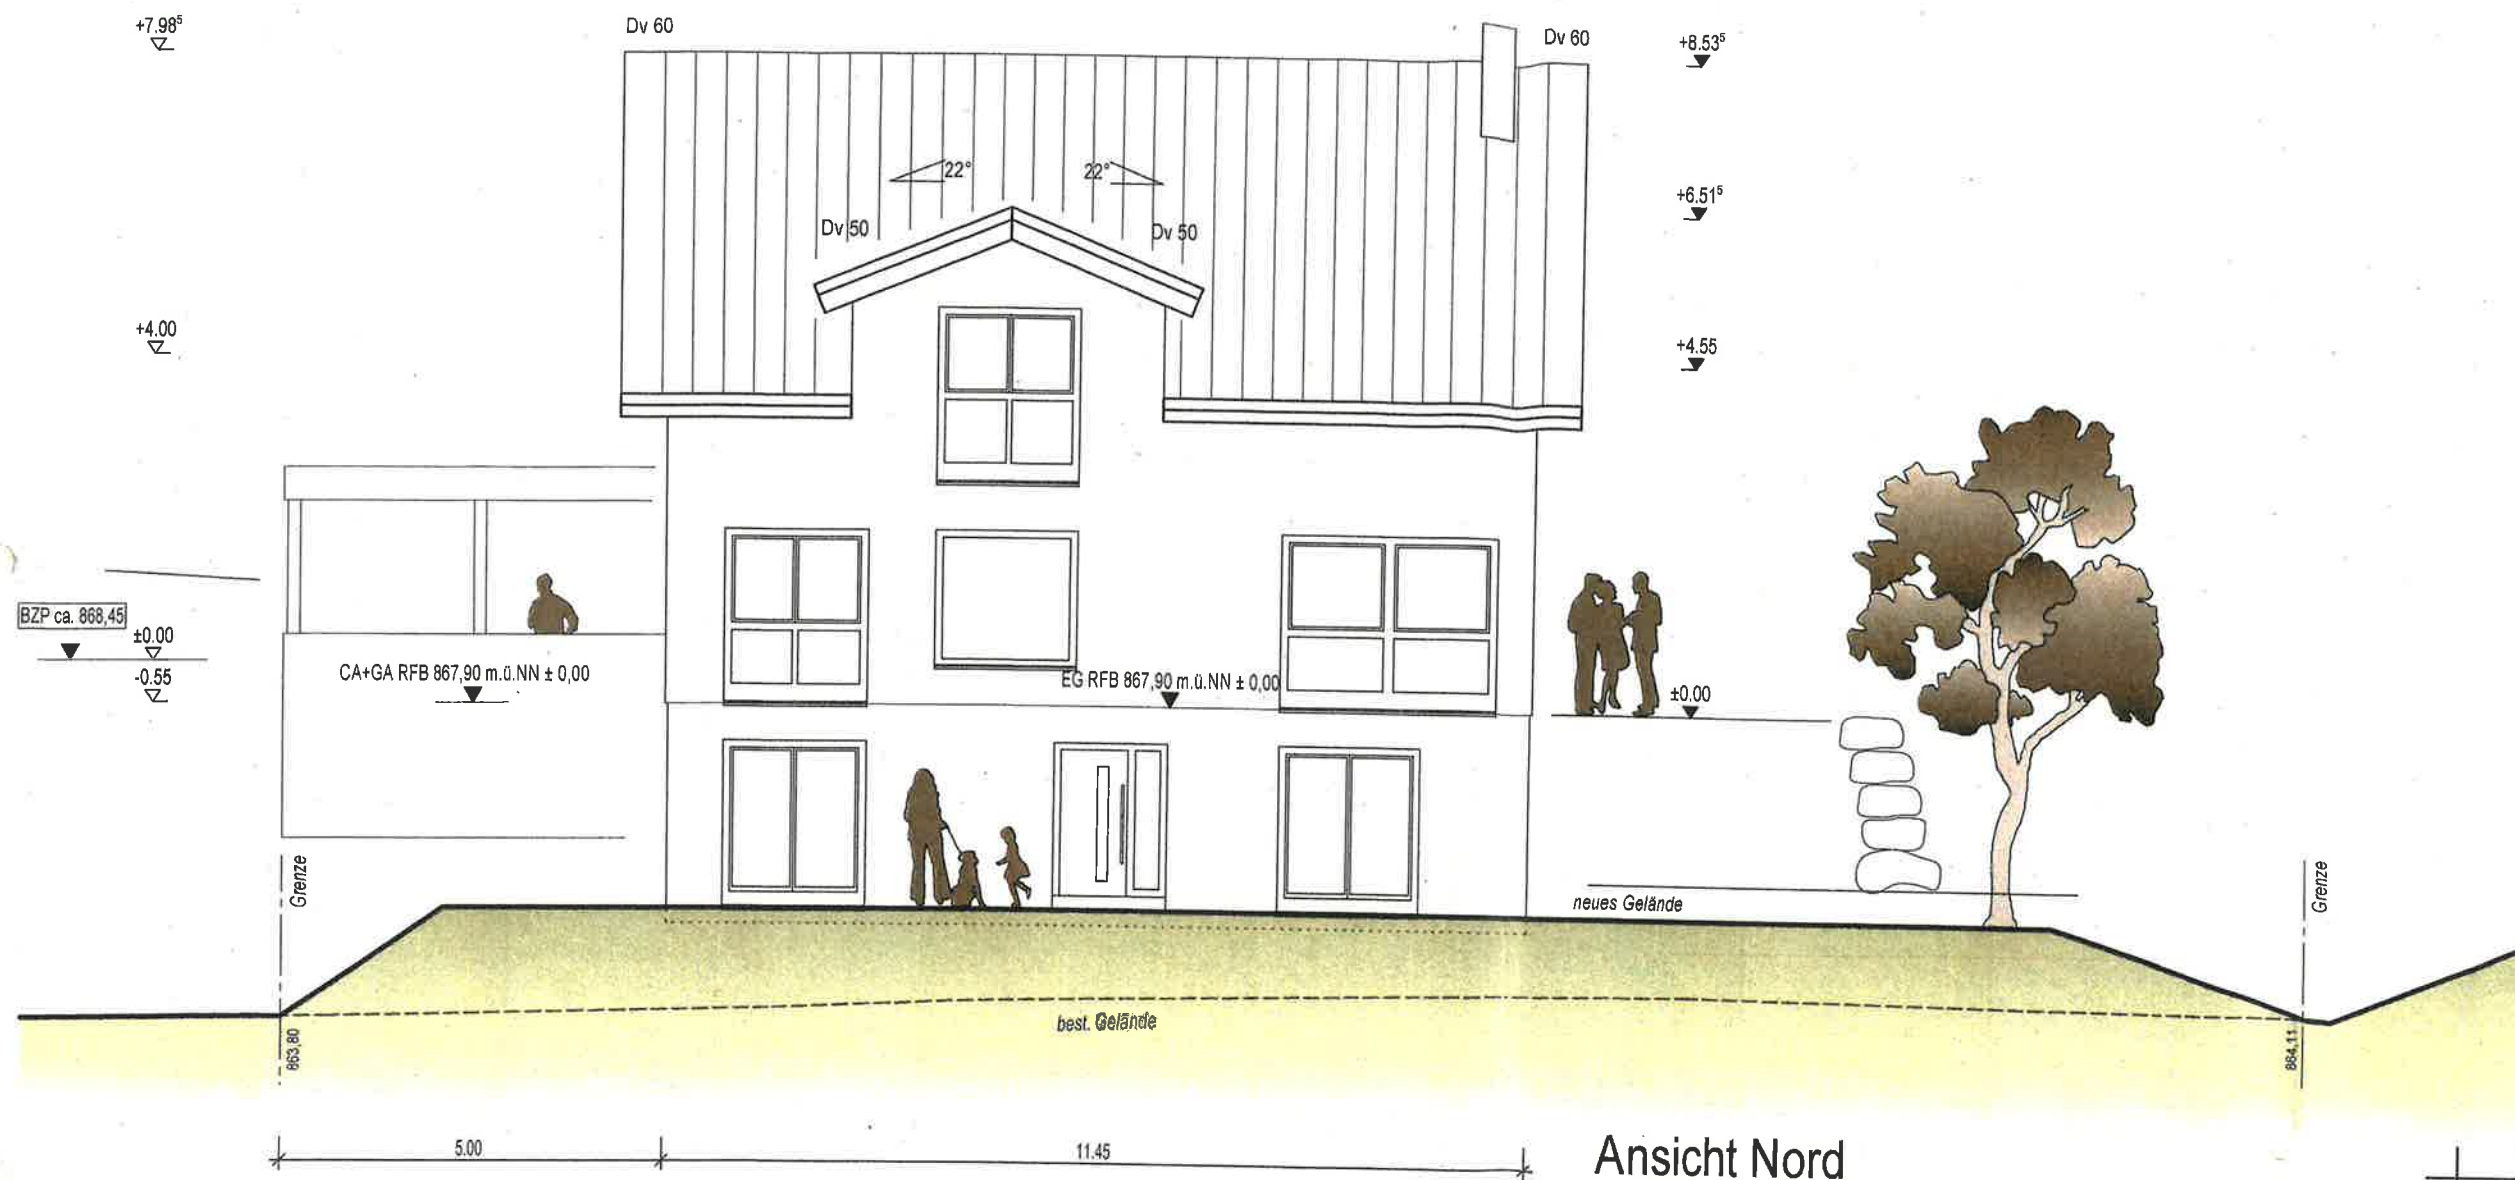

Ansicht Nord

bauherr:	
planverfasser:	
haas architektur	
Dietmar Haas Dipl.-Ing. (FH) Freier Architekt Talweg 31 - 78730 Lauterbach Telefon 07422-244240 - Telefax: 07422-244241 www.haasarchitektur.de	
BAUANTRAG	
projekt:	Neubau Einfamilienwohnhaus mit Garage und Carport
zeichnung:	Ansicht Nord
datum:	03-2021
gezeichnet:	HA
projekt nr.:	202032
masstab:	1:100
geprüft:	HA
plan:	07