

Südansicht

Hinweis:
Bebauung ist nur ein
schematisches Modell

0,00 m = 828,50 m ü. NN


Grundstücksgrenze

Grundstücksgrenze

Grundstücksgrenze

Grundstücksgrenze

Grundstücksgrenze

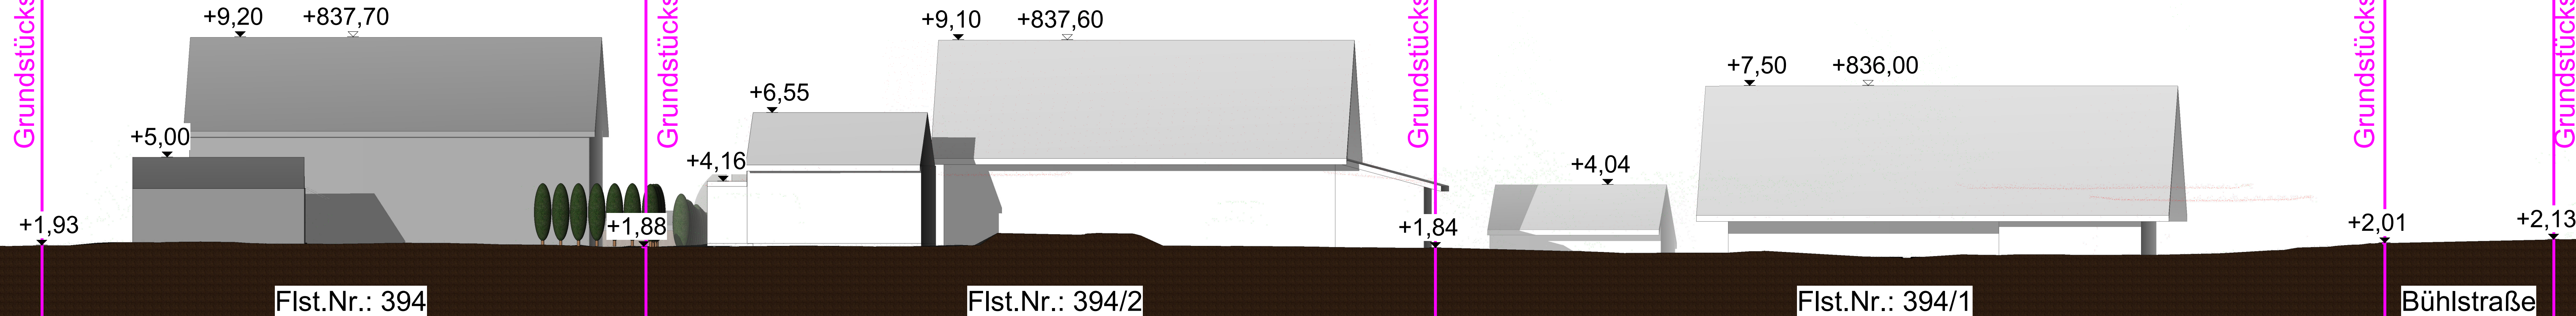

Projekt :
Bebauungsplan Vogelloch
Änderung und Erweiterung

Projektadresse :
Flst.Nr.394
78112 St. Georgen

Südansicht
MASSTAB : 1 : 100

Projektnummer
SCA914

Plannummer
05

BAD DÜRRHEIM, den 30.07.2021

Rebholz
Architekten u. Ing. GmbH

78073 Bad Dürkheim Zehntstraße 1
Telefon 07726/92100 Fax 921099
E-Mail: info@rebholz.de
Homepage: www.rebholz.de