

P:\SCA914 (Schachtmann-B-Plan-St-Georgen)\1.4.1_B-PLAN VERFAHREN\20191212_SCA914.rvt
24.08.2021 11:17:16

Westansicht


0,00 m = 828,50 m ü. NN

Hinweis:
Bebauung ist nur ein
schematisches Modell

Grundstücksgrenze

Grundstücksgrenze

rundstücksgrenze

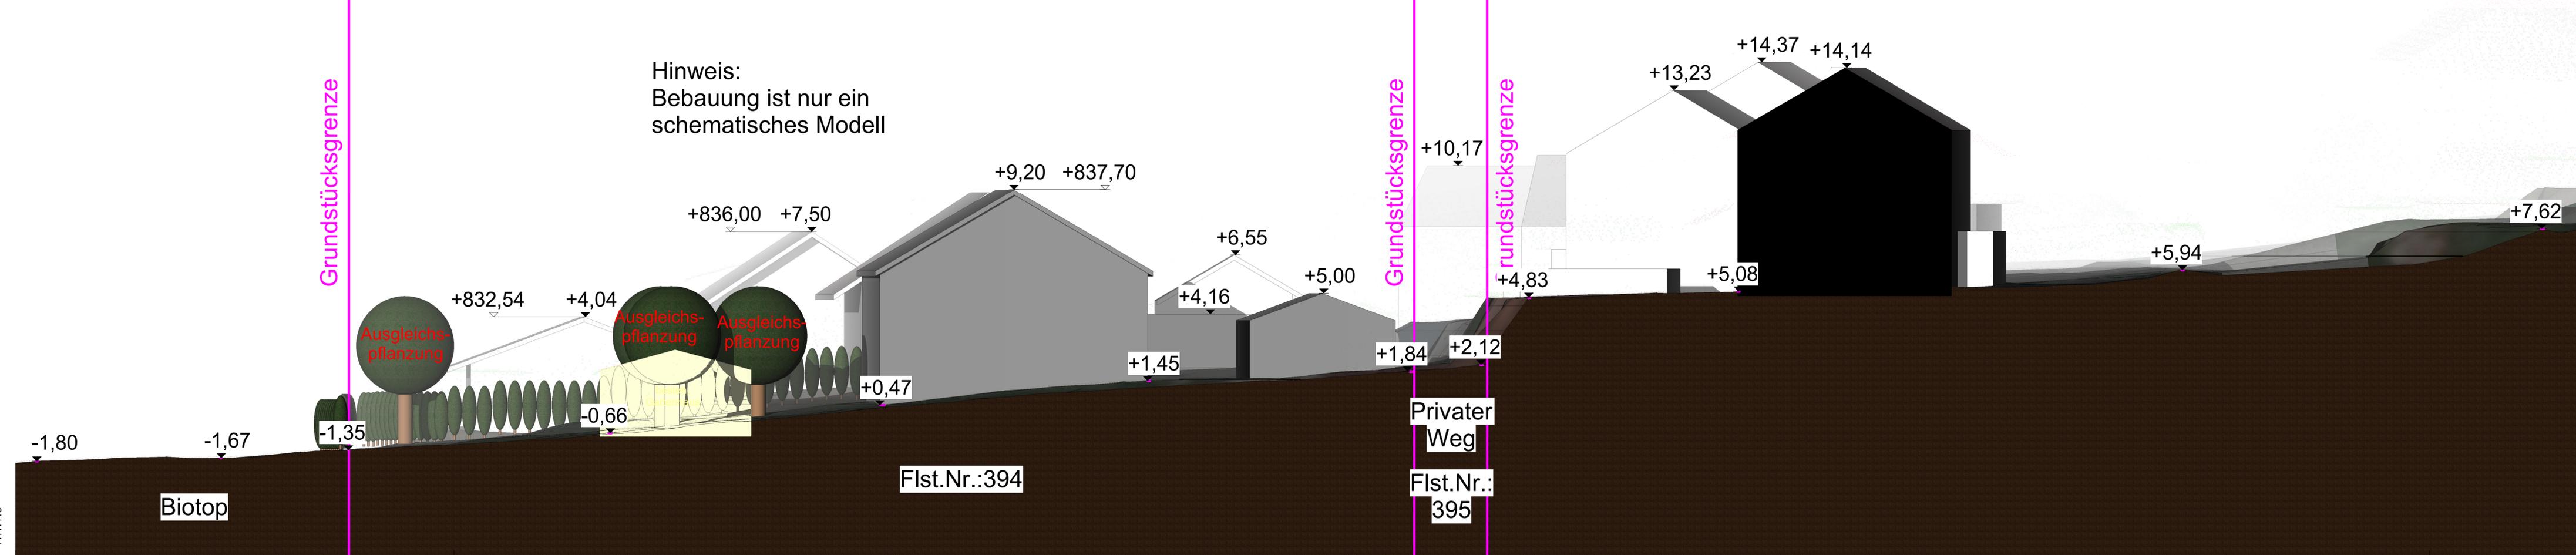

Projekt :
Bebauungsplan Vogelloch
Änderung und Erweiterung

Projektadresse :
Flst.Nr.394
78112 St. Georgen

Westansicht
MASSTAB : 1 : 100

Projektnummer
SCA914

Plannummer
06

BAD DÜRRHEIM, den 30.07.2021

Rebholz
Architekten u. Ing. GmbH
78073 Bad Dür rheim Zehntstraße 1
Telefon 07726/92100 Fax 921099
E-Mail: info@rebholz.de
Homepage: www.rebholz.de