




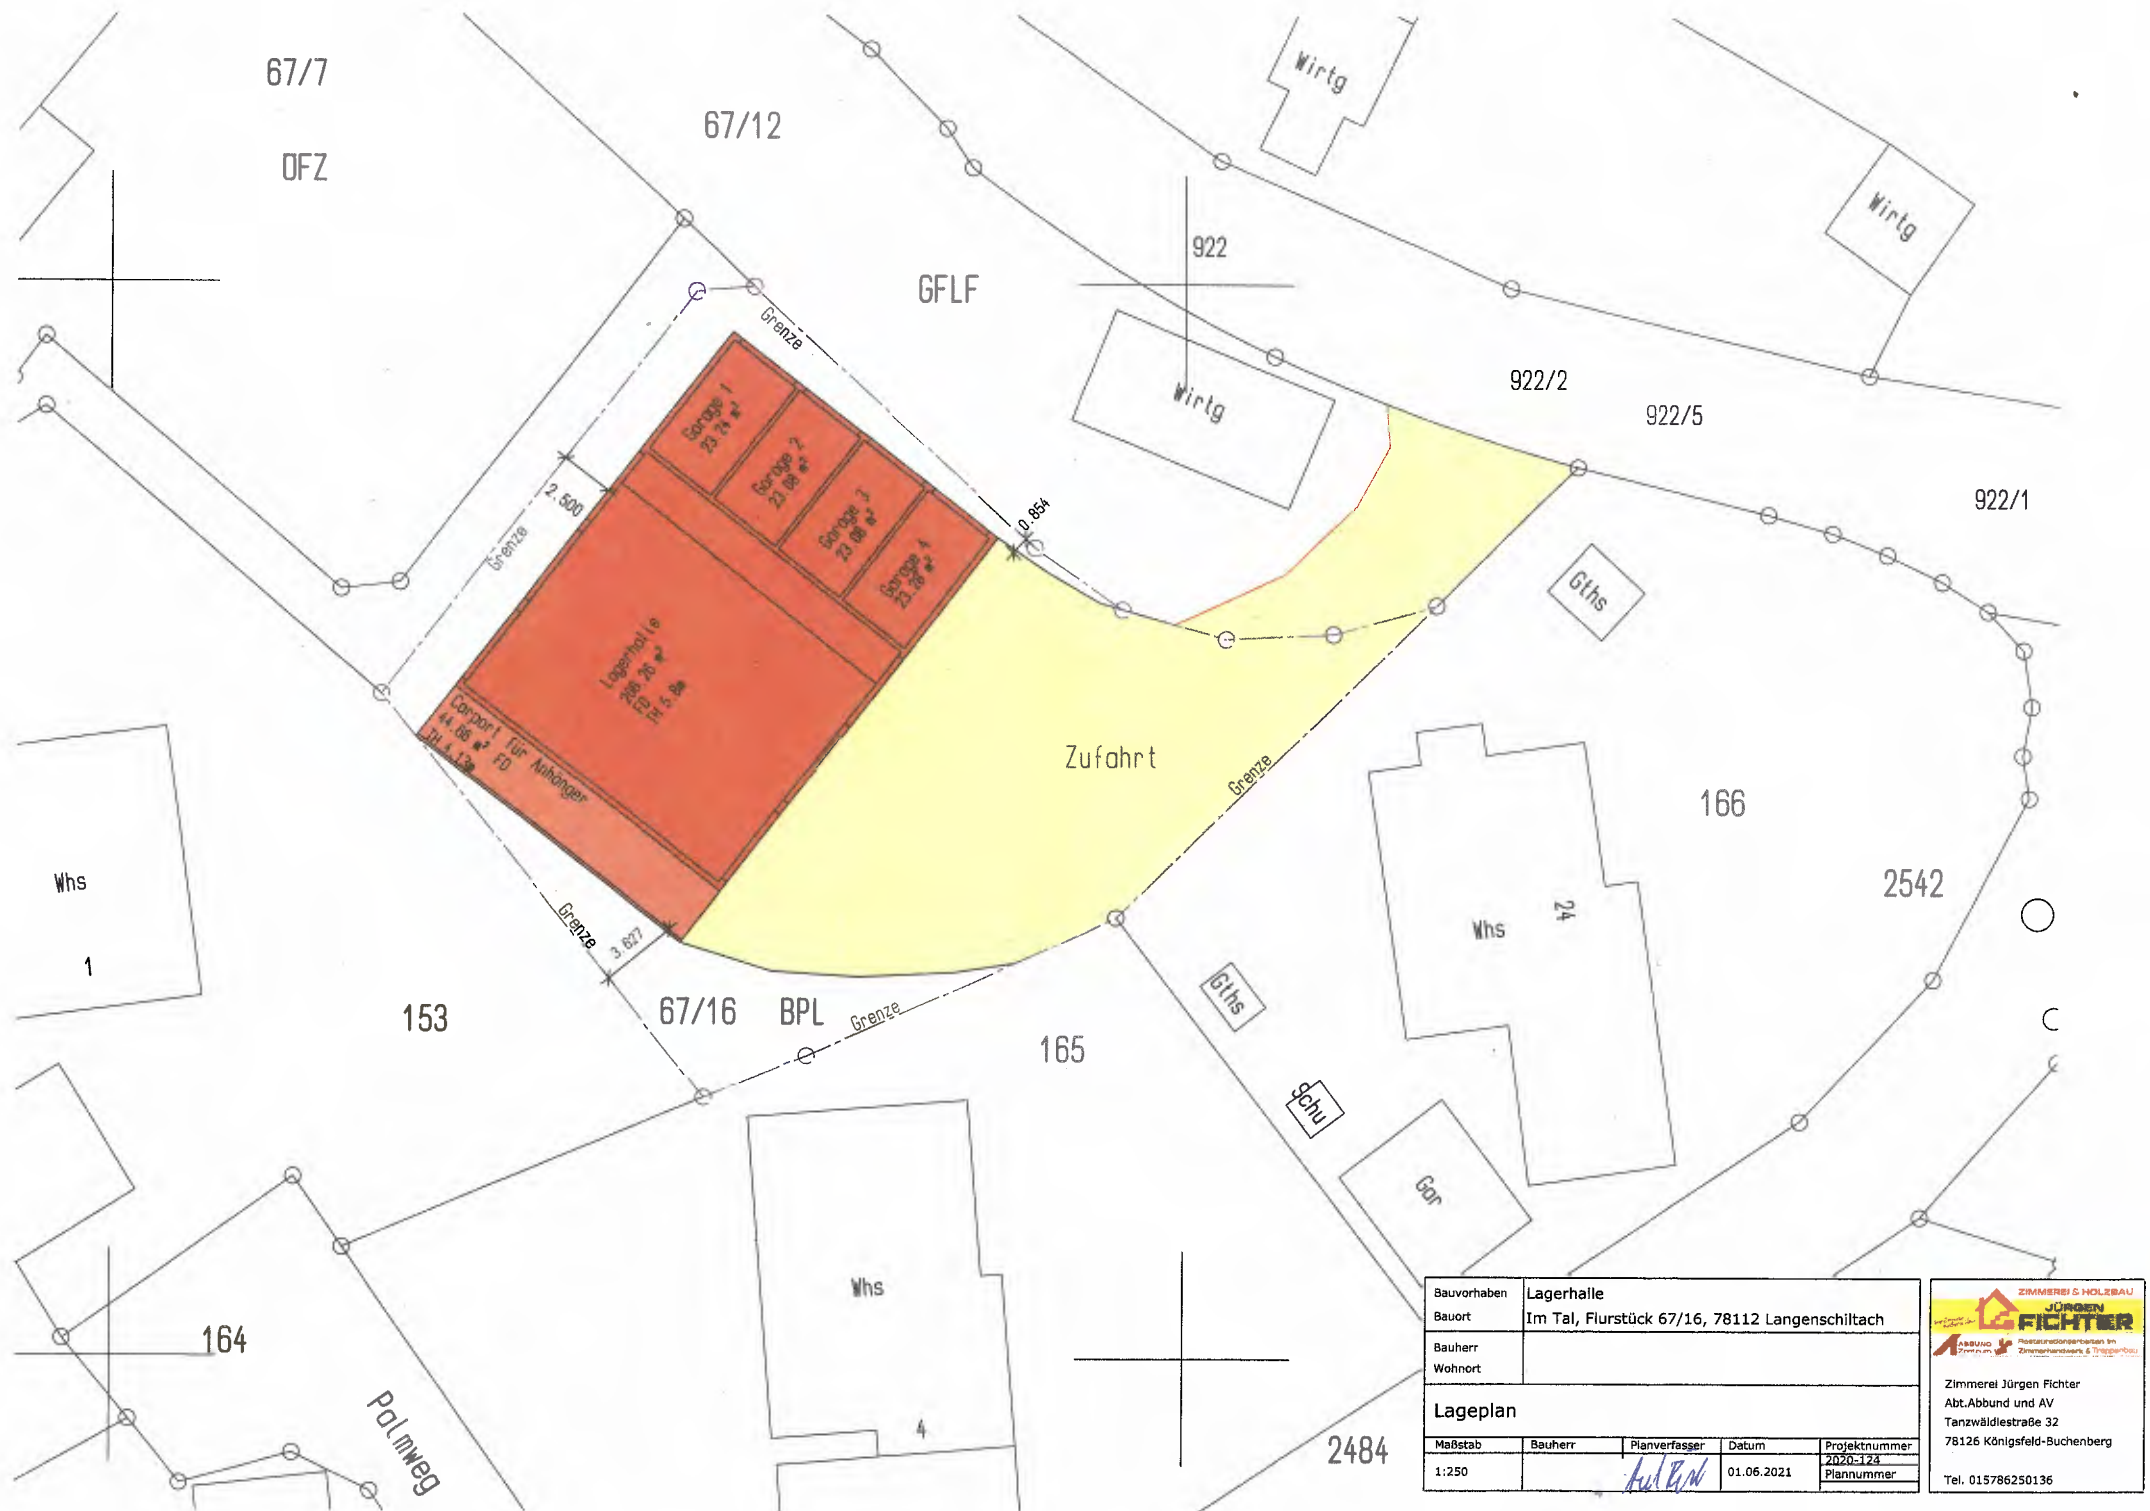


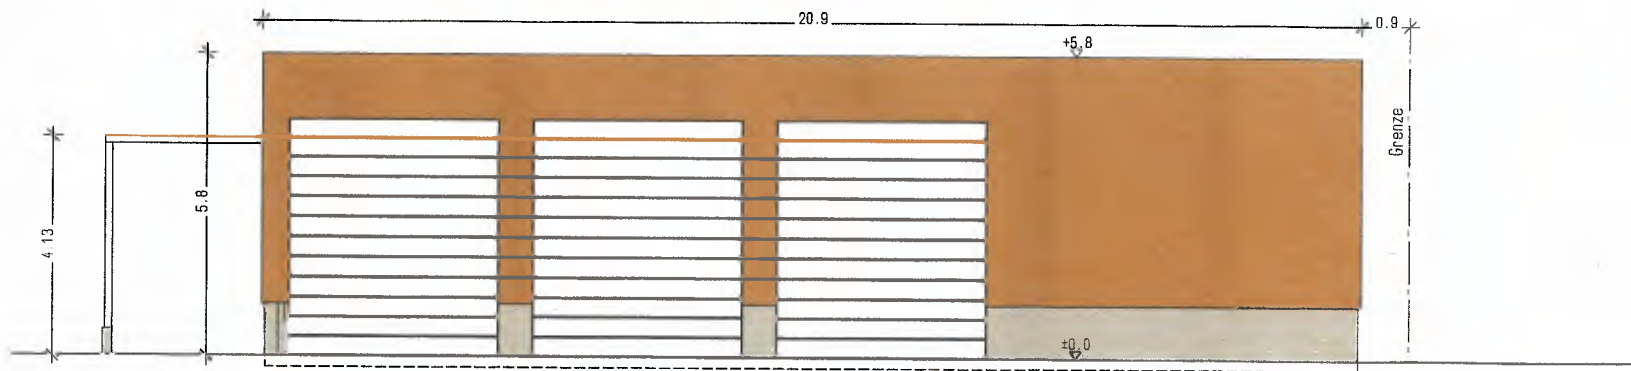


Ansicht Süd-Ost

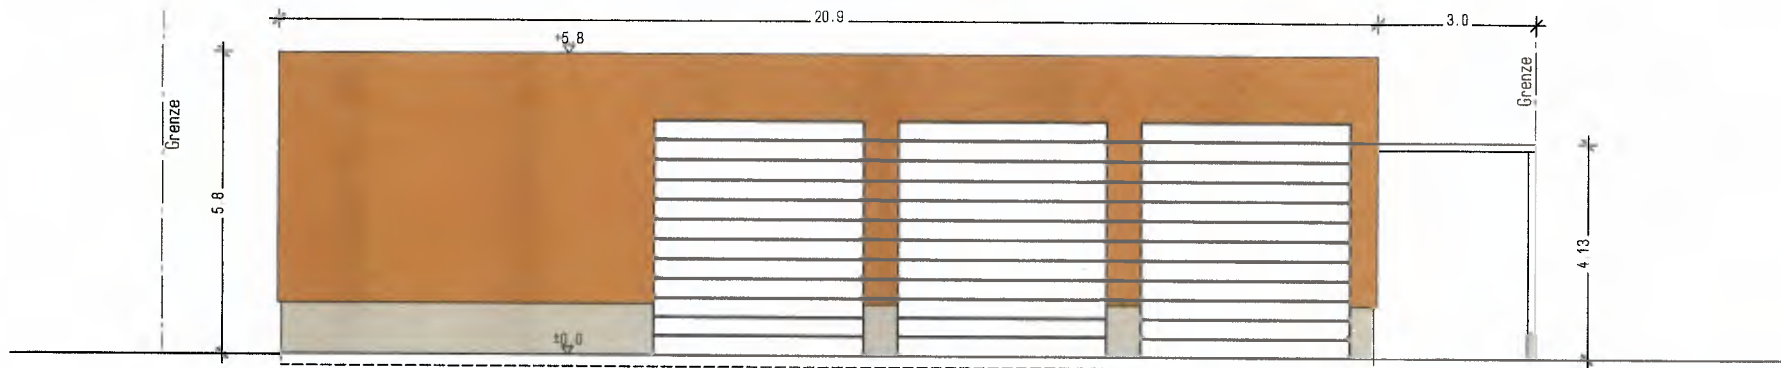

Ansicht Nord-West

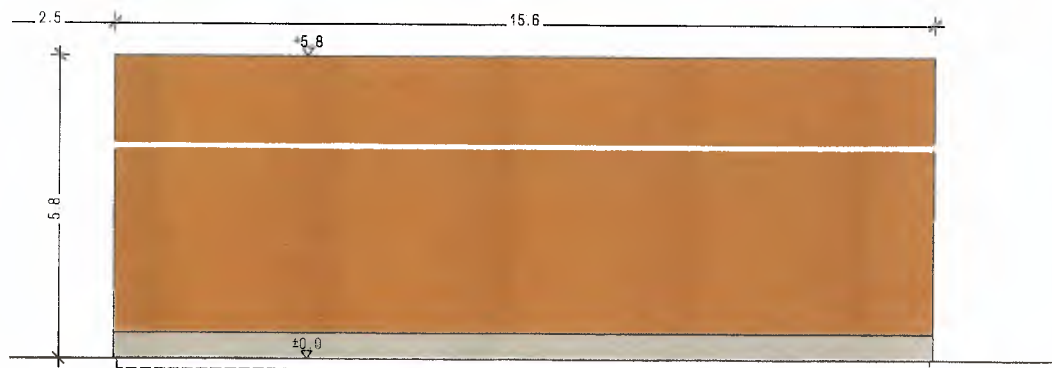



Ansicht Süd-West

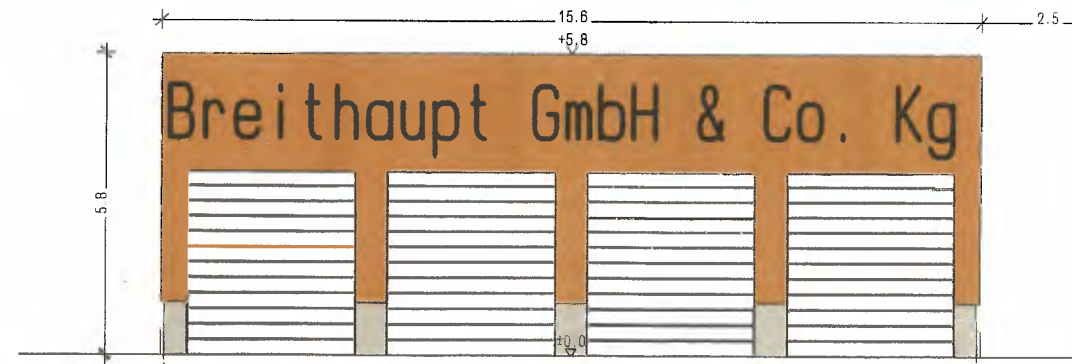

Ansicht Nord-Ost

Bauvorhaben	Lagerhalle			
Bauort	Im Tal, Flurstück 67/16, 78112 Langenschiltach			
Bauherr				
Wohnort				
Ansichten				
Maßstab	Bauherr	Plan-erfasser	Datum	Projektnummer
1:100		<i>M. Müller</i>	01.06.2021	2020-124
				Plannummer
				03


ZIMMERER & HOLZHAUS
JÜRGEN FICHTER
 Restaurationsbetrieb im
 (Zentrum Langenschiltach & Umgebung)
 Zimmerer Jürgen Fichter
 Abt. Abbund und AV
 Tanzwäldlestraße 32
 78126 Königfeld-Buchenberg
 Tel. 015786250136

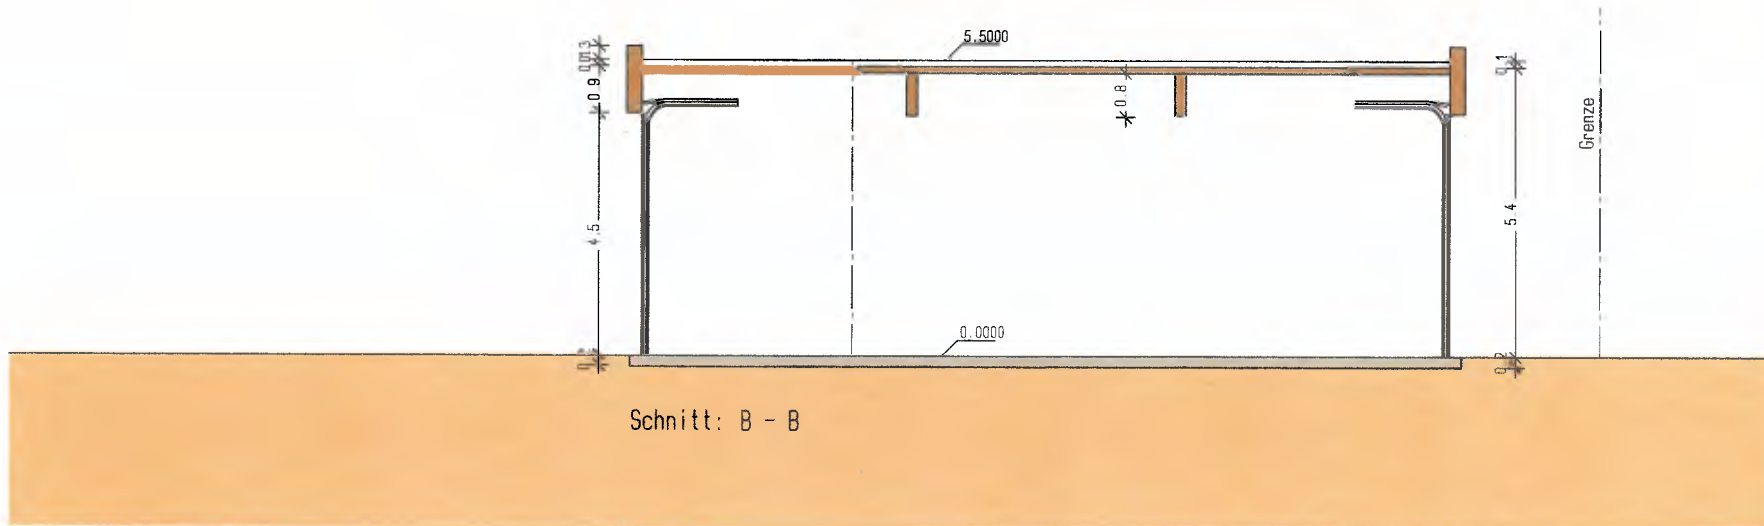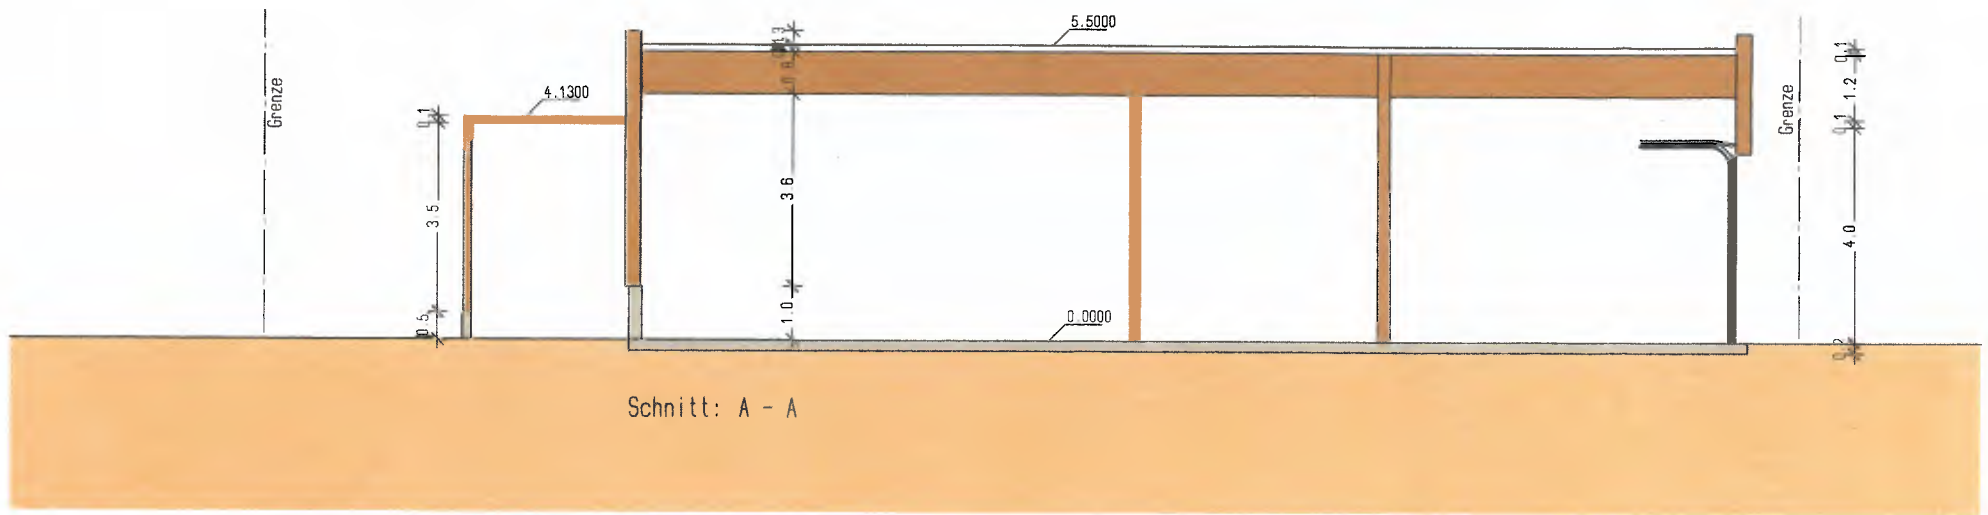

Bauvorhaben	Lagerhalle			
Bauort	Im Tal, Flurstück 67/16, 78112 Langenschiltach			
Bauherr				
Wohnort				
Schnitte				
Maßstab	Bauherr	Planverfasser	Datum	Projektnummer
1:100		<i>W. F. F.</i>	01.06.2021	2020-124
				Plannummer
				02



 Zimmererei Jürgen Fichter

 Abt. Abbund und AV

 Tanzwäldlestraße 32

 78126 Königsfeld-Buchenberg

 Tel. 015786250136



8 ST.GEORGEN
IM SCHWARZWALD
Stadtbaumeister

Stadt St. Georgen

Maßstab: 1:1.000
Bearbeiter:
Datum: 16.09.2021

Auszug aus der
Liegenschaftskarte