



LAGEPLAN
zeichnerischer Teil zum
Bauantrag (§ 4 LBOVVO)
M 1 500

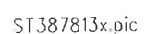

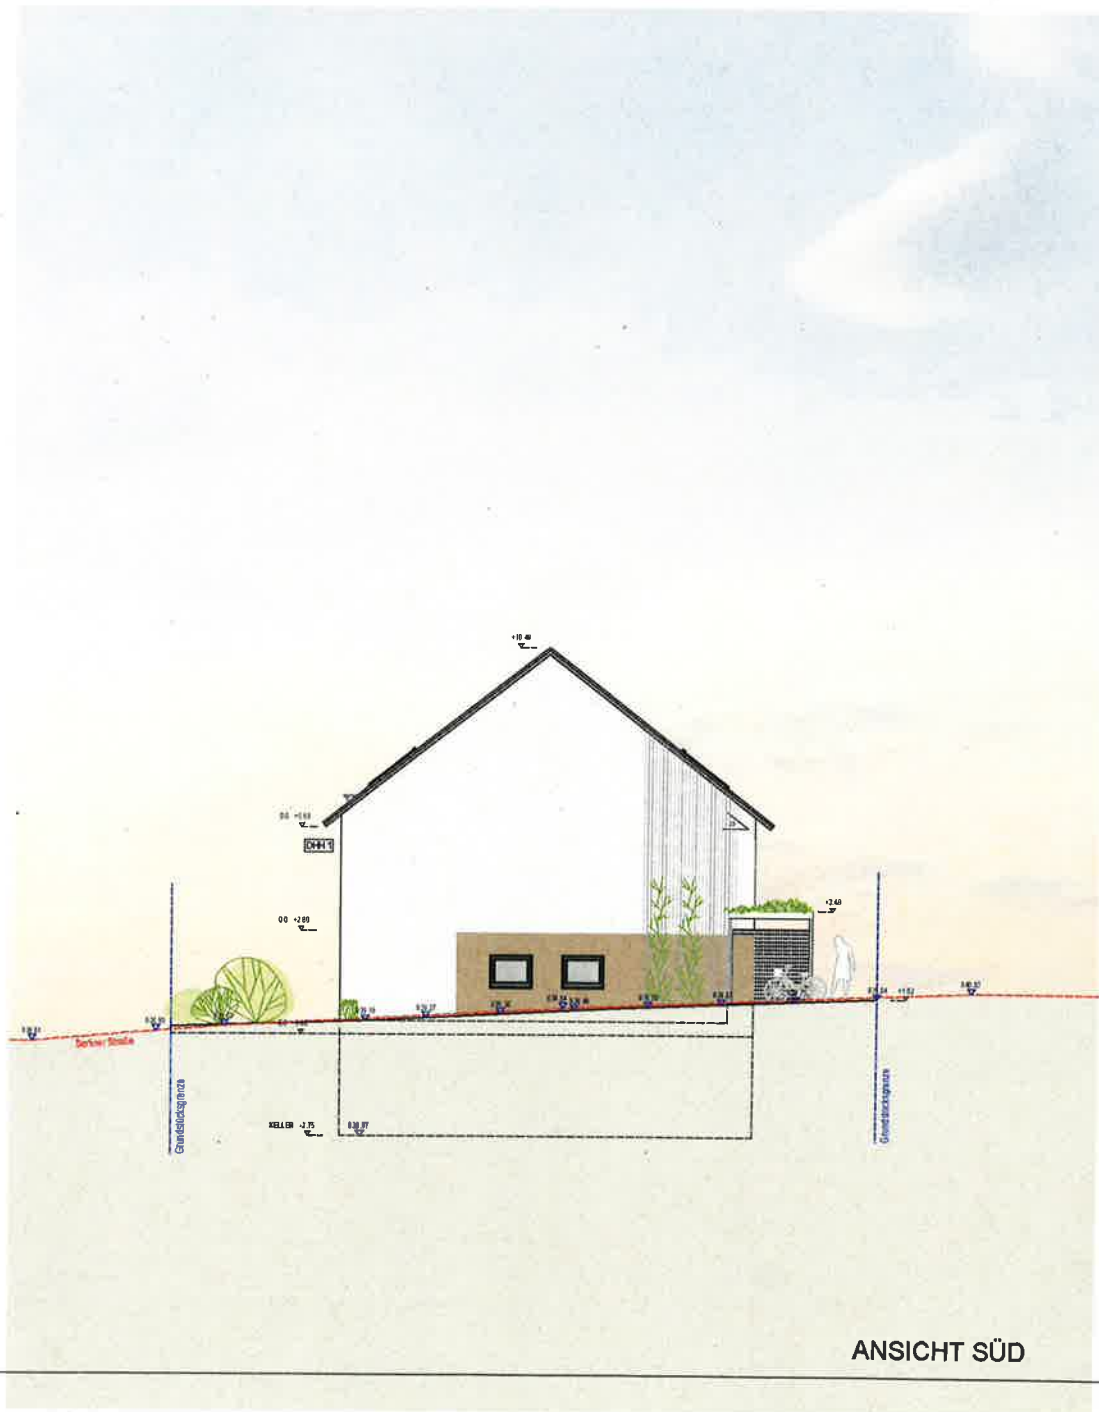


Legende	
	Bestand
	Abbruch
	Neubau
	Brandschutzanforderung
	Wärmedämmung
	Stahlbeton
	Mauerwerk Pflaster Ziegelstein
	Trockenbau

Ansicht Süd / Nord		4.D4
DH ± 0.00 = 838.82 m ü NN		
BARTON S-ASS ARCHITECTEN GMBH STUTTGART · FREIBURG Dipl.-Ing. Andreas Barton Freier Architekt Regierungsbaumeister Dipl.-Ing. Winfried Stempfle Freier Architekt Geschäftsführer Freiburg Engelbergerstraße 21 D-79106 Freiburg Tel. 0761-887977-0 Fax 0761-887977-99 info@s-ass.de Stuttgart Kranstraße 8 D-70499 Stuttgart Tel. 0711-838877-0 Fax 0711-838877-10 architekten@s-ass.de www.s-ass.de	Wohnbebauung Berliner Straße Berliner Straße 78112 St. Georgen	
Projektleitername GEO2105F/224 1:100	N.Raatz 06.07.2021 / 420mm / 841mm	
BAUANTRAG		




ANSICHT OST

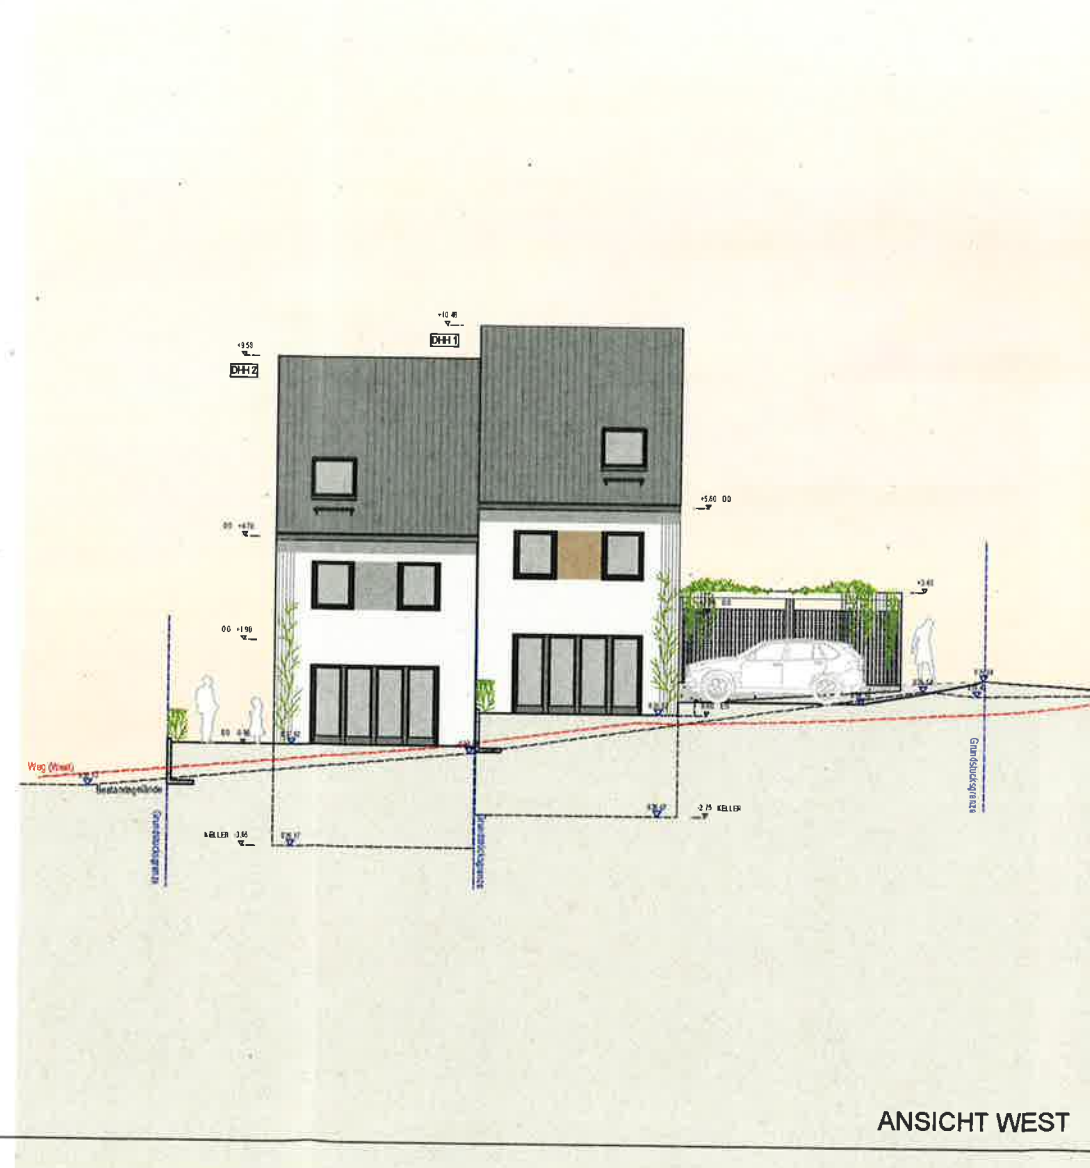


ANSICHT WEST

Legende	
	Bestand
	Abbruch
	Neubau
	Brandschutzanforderung
	Wärmedämmung
	Stahlbeton
	Mauerwerk, Fliesen, Ziegelstein
	Trockenbau

Ansicht Ost / West		4.D5	
DH ± 0.00 = 838,82 m ü NN			
BARTON S-ASS ARCHITECTEN GMBH STUTTGART - FREIBURG		Wohnbebauung Berliner Straße	
Dipl.-Ing. Andreas Barton Freier Architekt Regierungsbaumeister		Berliner Straße 78112 St. Georgen	
Dipl.-Ing. Winfried Stempfle Freier Architekt Geschäftsführer		Bauebene	
Freiburg Engelbergerstraße 21 D-79106 Freiburg Tel. 0761-887977-0 Fax 0761-887977-99 info@s-ass.de		Bauebene	
Stuttgart Kranstraße 8 D-70499 Stuttgart Tel. 0711-338877-0 Fax 0711-838877-10 architekten@s-ass.de www.s-ass.de		Bauebene	
Projektleitername		N. Raatz	
Projekt Nr. 19.06.001.0001		Datum / geändert	
GEO2105F/225		06.07.2021 /	
Maßstab: Original		Bauebene	
1:100		420mm / 841mm	
BAUANTRAG			

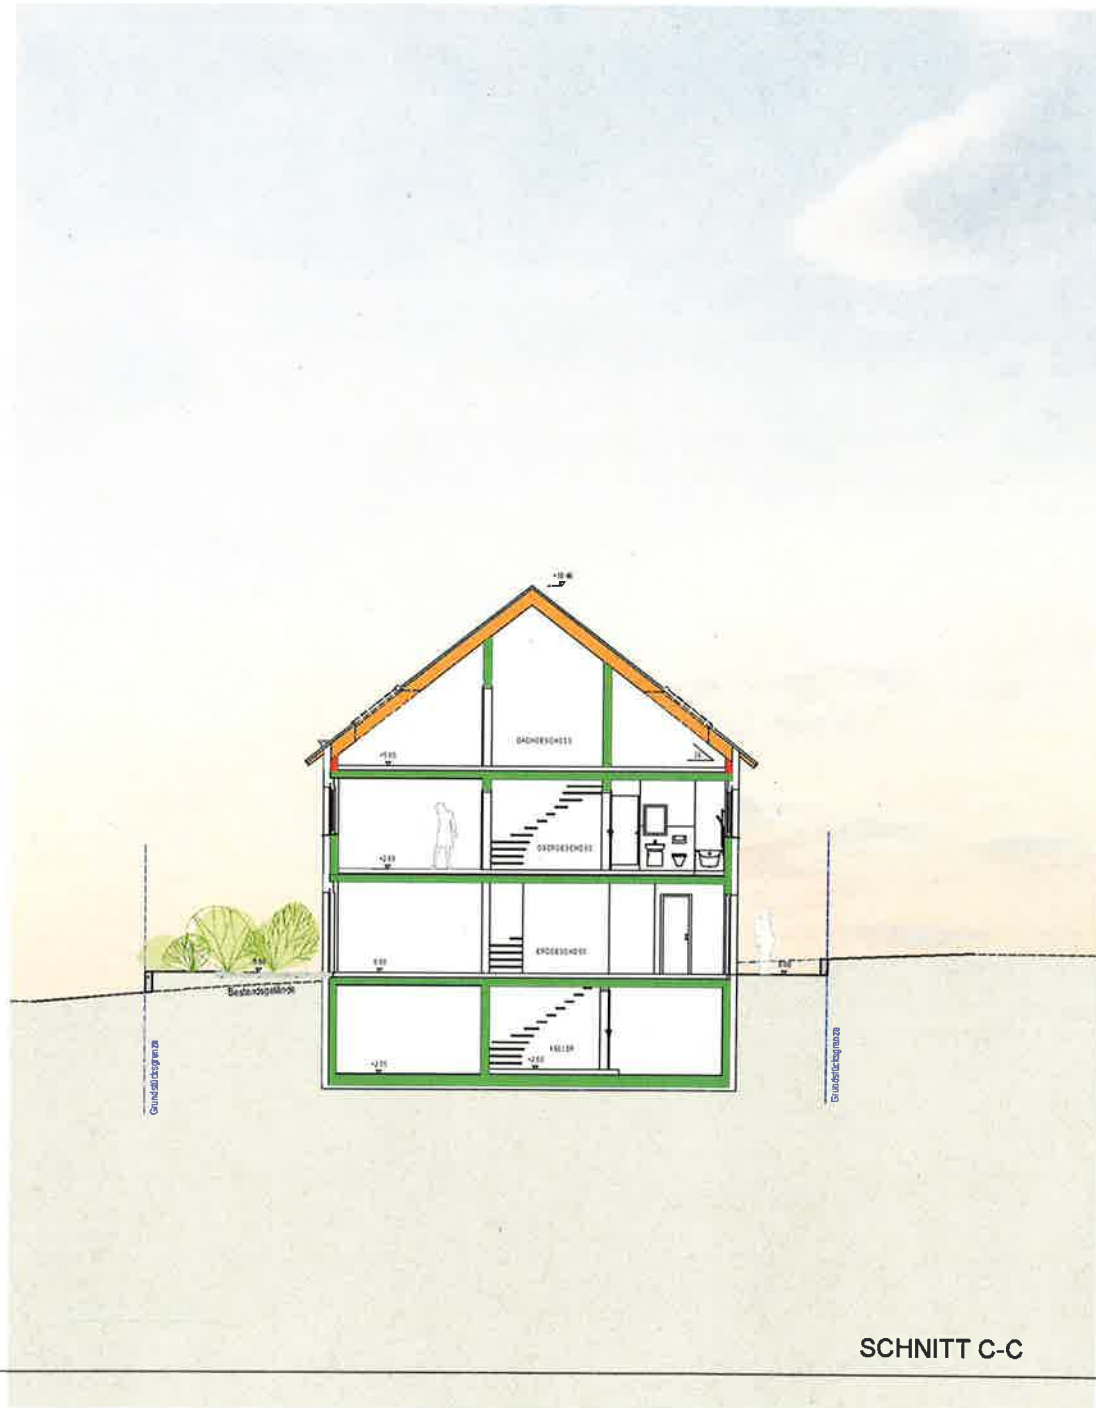

SCHNITT C-C

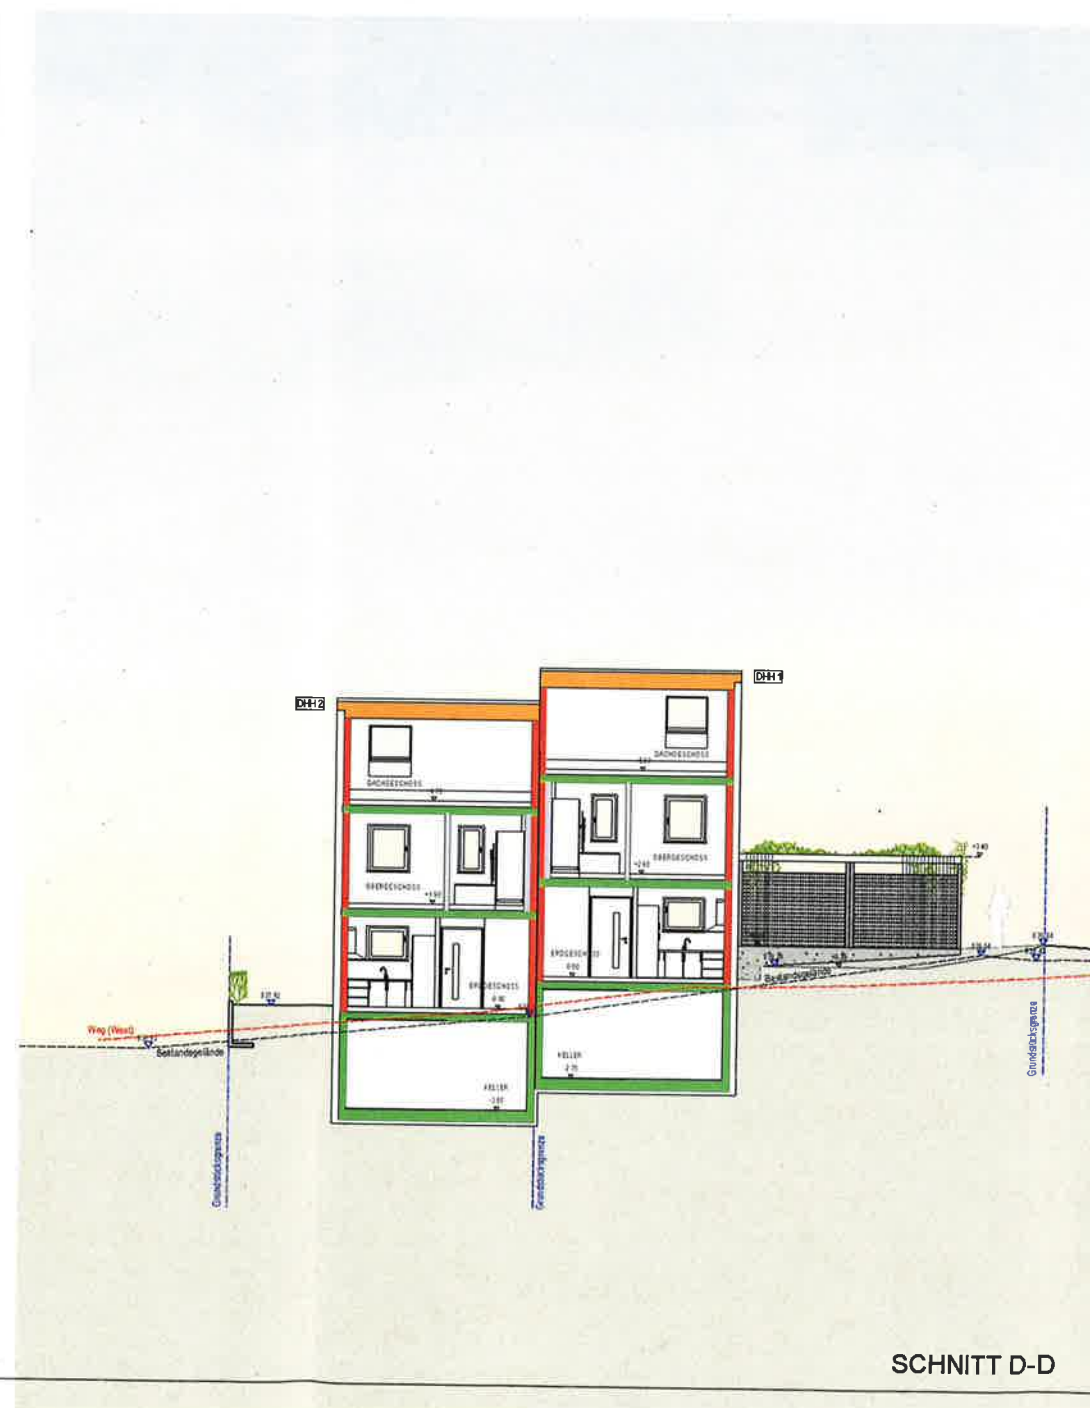

SCHNITT D-D

Legende	
	Bestand
	Abbruch
	Neubau
	Brandschutzanforderung
	Wärmedämmung
	Stahlbeton
	Mauwerk: Platten-Ziegelstein
	Trockenbau

Schnitt CC / DD		4.D3
DH ± 0.00 = 838.82 m ü NN		
BARTON S-ASS FREIER ARCHITEKT STUTTGART · FREIBURG		
Dipl.-Ing. Andreas Barton Freier Architekt Regierungsbaumeister Dipl.-Ing. Winfried Stempfle Freier Architekt Geschäftsführer		
Freiburg Engelbergerstraße 21 D-79106 Freiburg Tel. 0761-887977-0 Fax 0761-887977-99 info@s-ass.de		
Stuttgart Kranstraße 8 D-70499 Stuttgart Tel. 0711-838877-0 Fax 0711-838877-10 architekten@s-ass.de www.s-ass.de		
Projektname		Bearbeiter
Projektleiternamen		N. Raatz
Projekt-Nr.		Datum
GEO2105F / 223		06.07.2021
Maßstab Original		Blattgröße
1:100		420mm / 841mm
BAUANTRAG		