


Stadt St.Georgen im Schwarzwald

Flächennutzungsplan 2000

15. Änderung Teil 4.1

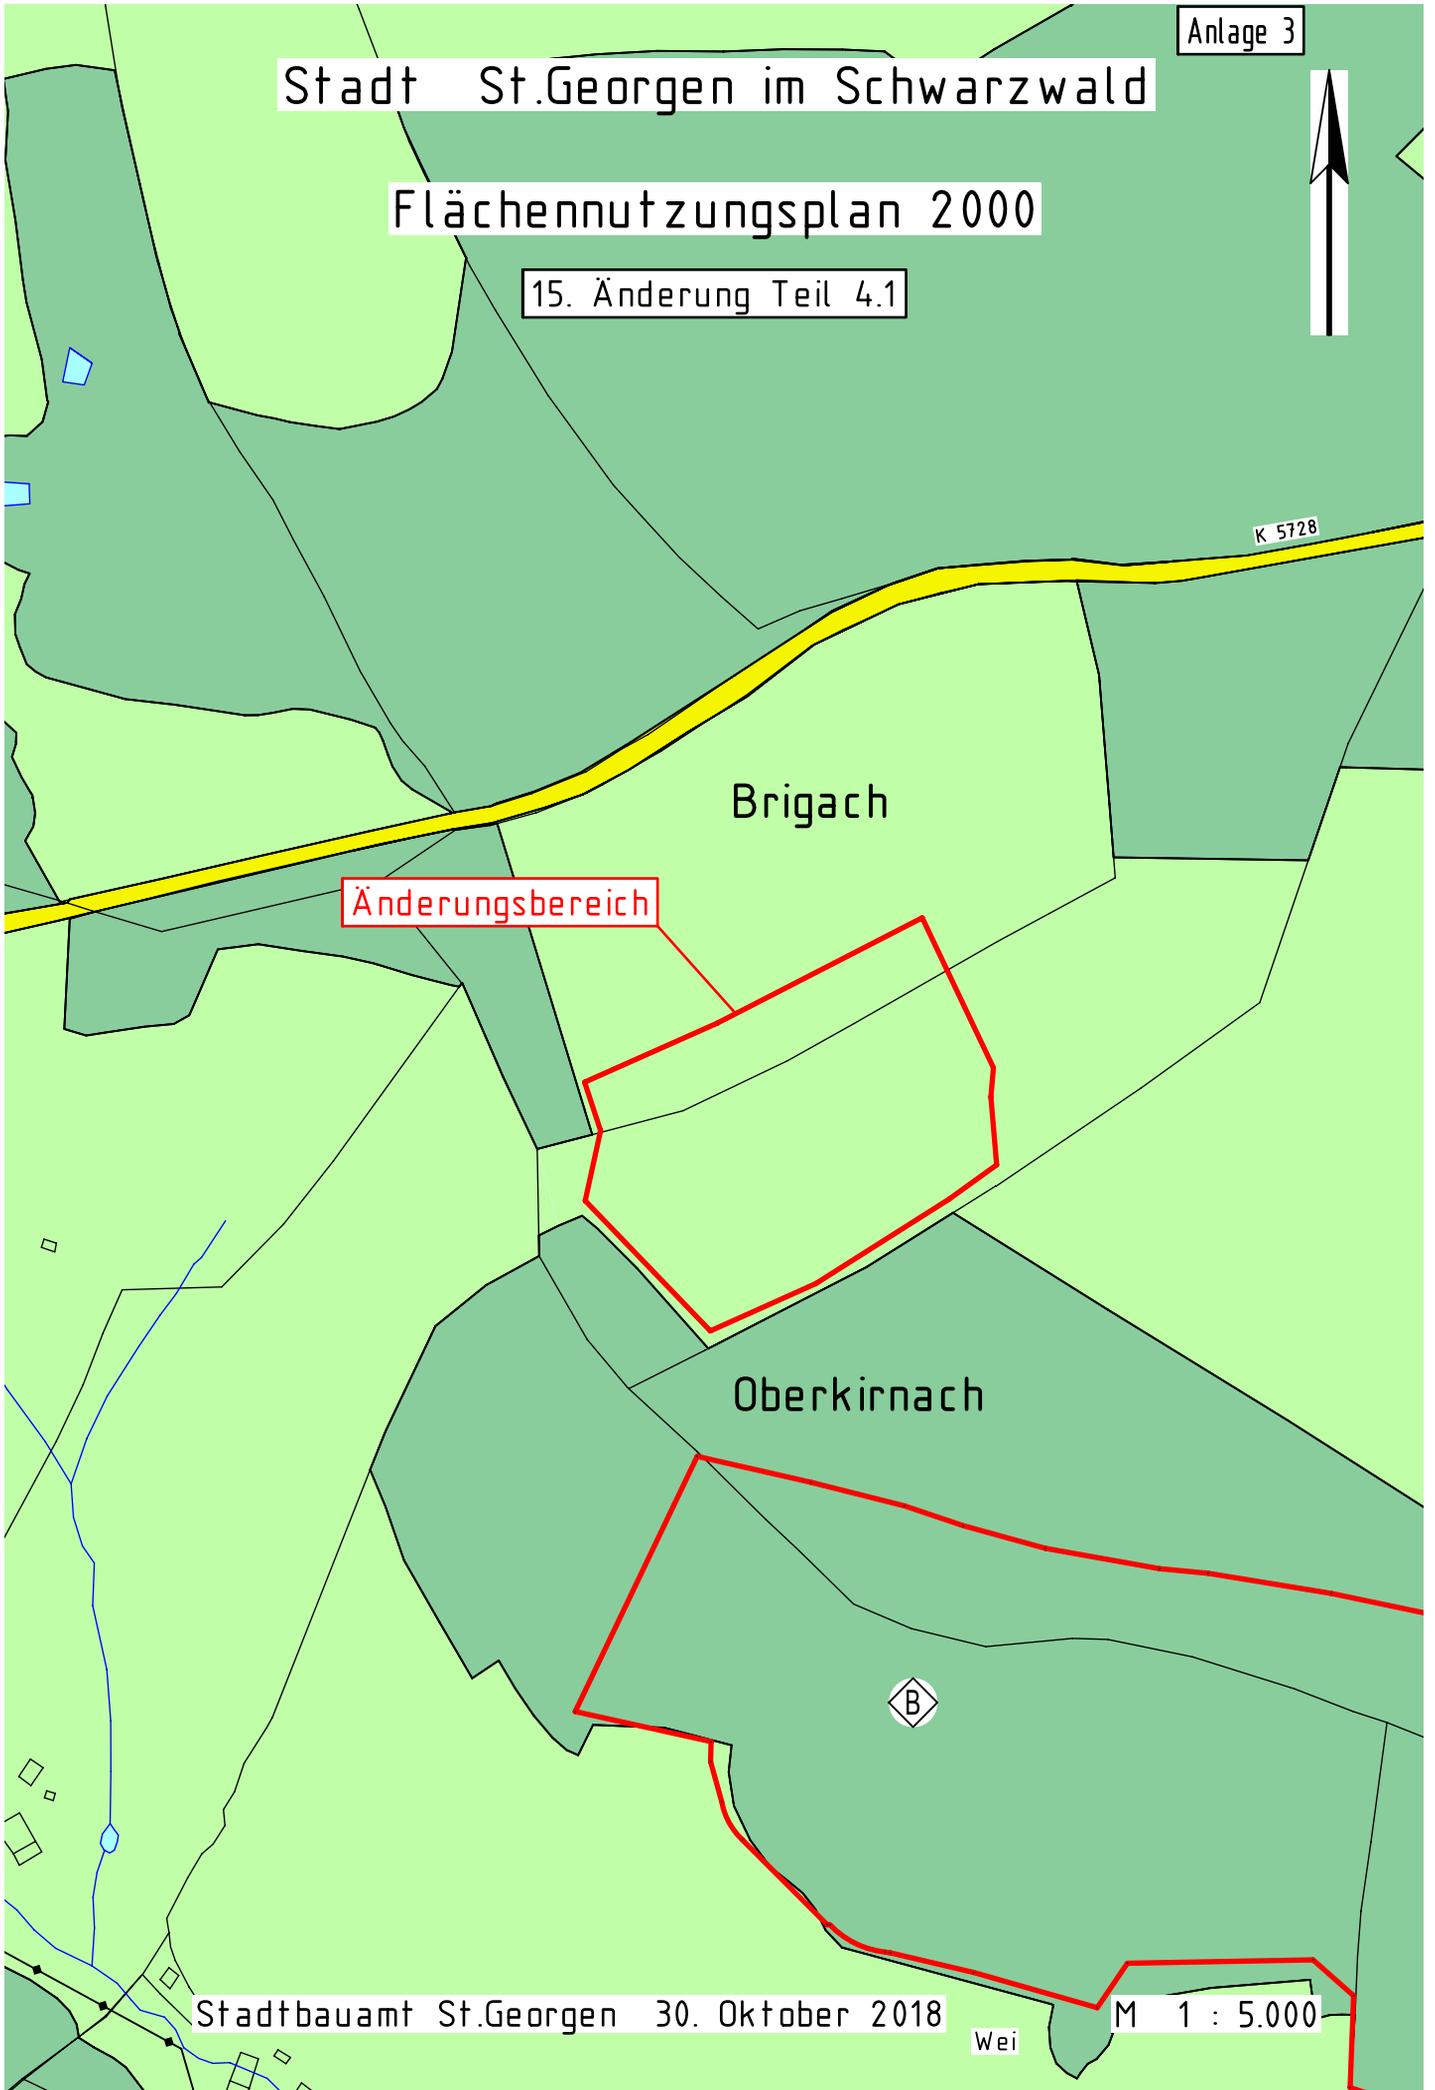

Änderungsbereich

Brigach

Oberkirnach

B