


# SÜDOSTEN

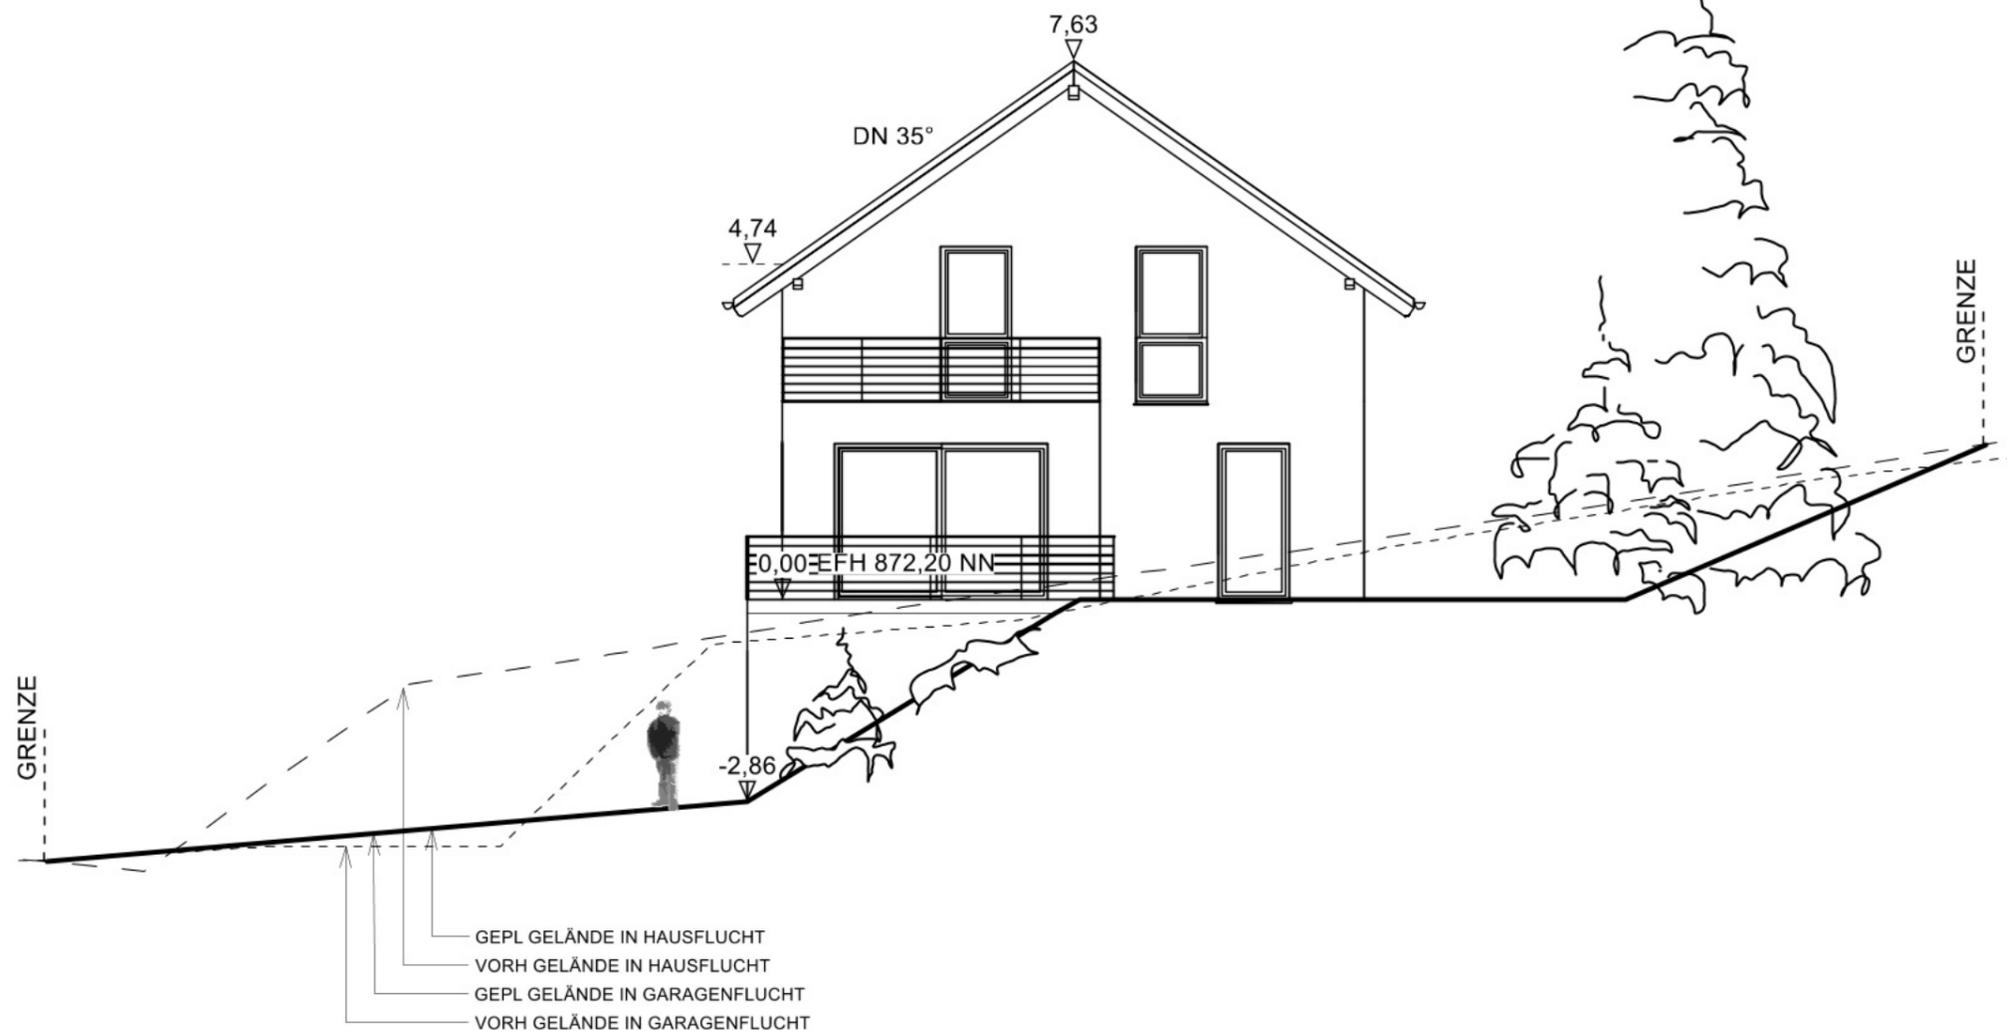

## ANSICHTEN

BAUVORHABEN:  
NEUBAU EINES WOHNHAUSES

BAUHERR:

BAUORT:

ST. GEORGEN

PLANVERFASSER:

VOLKER MOOSMANN  
DIPL. BAUINGENIEUR (FH)  
HEILIGENBRONNER-STR. 51  
78655 DUNNINGEN-SEEDORF  
TEL. 07402 92960

MASSTAB 1:100

DATUM: 24.11.2021