


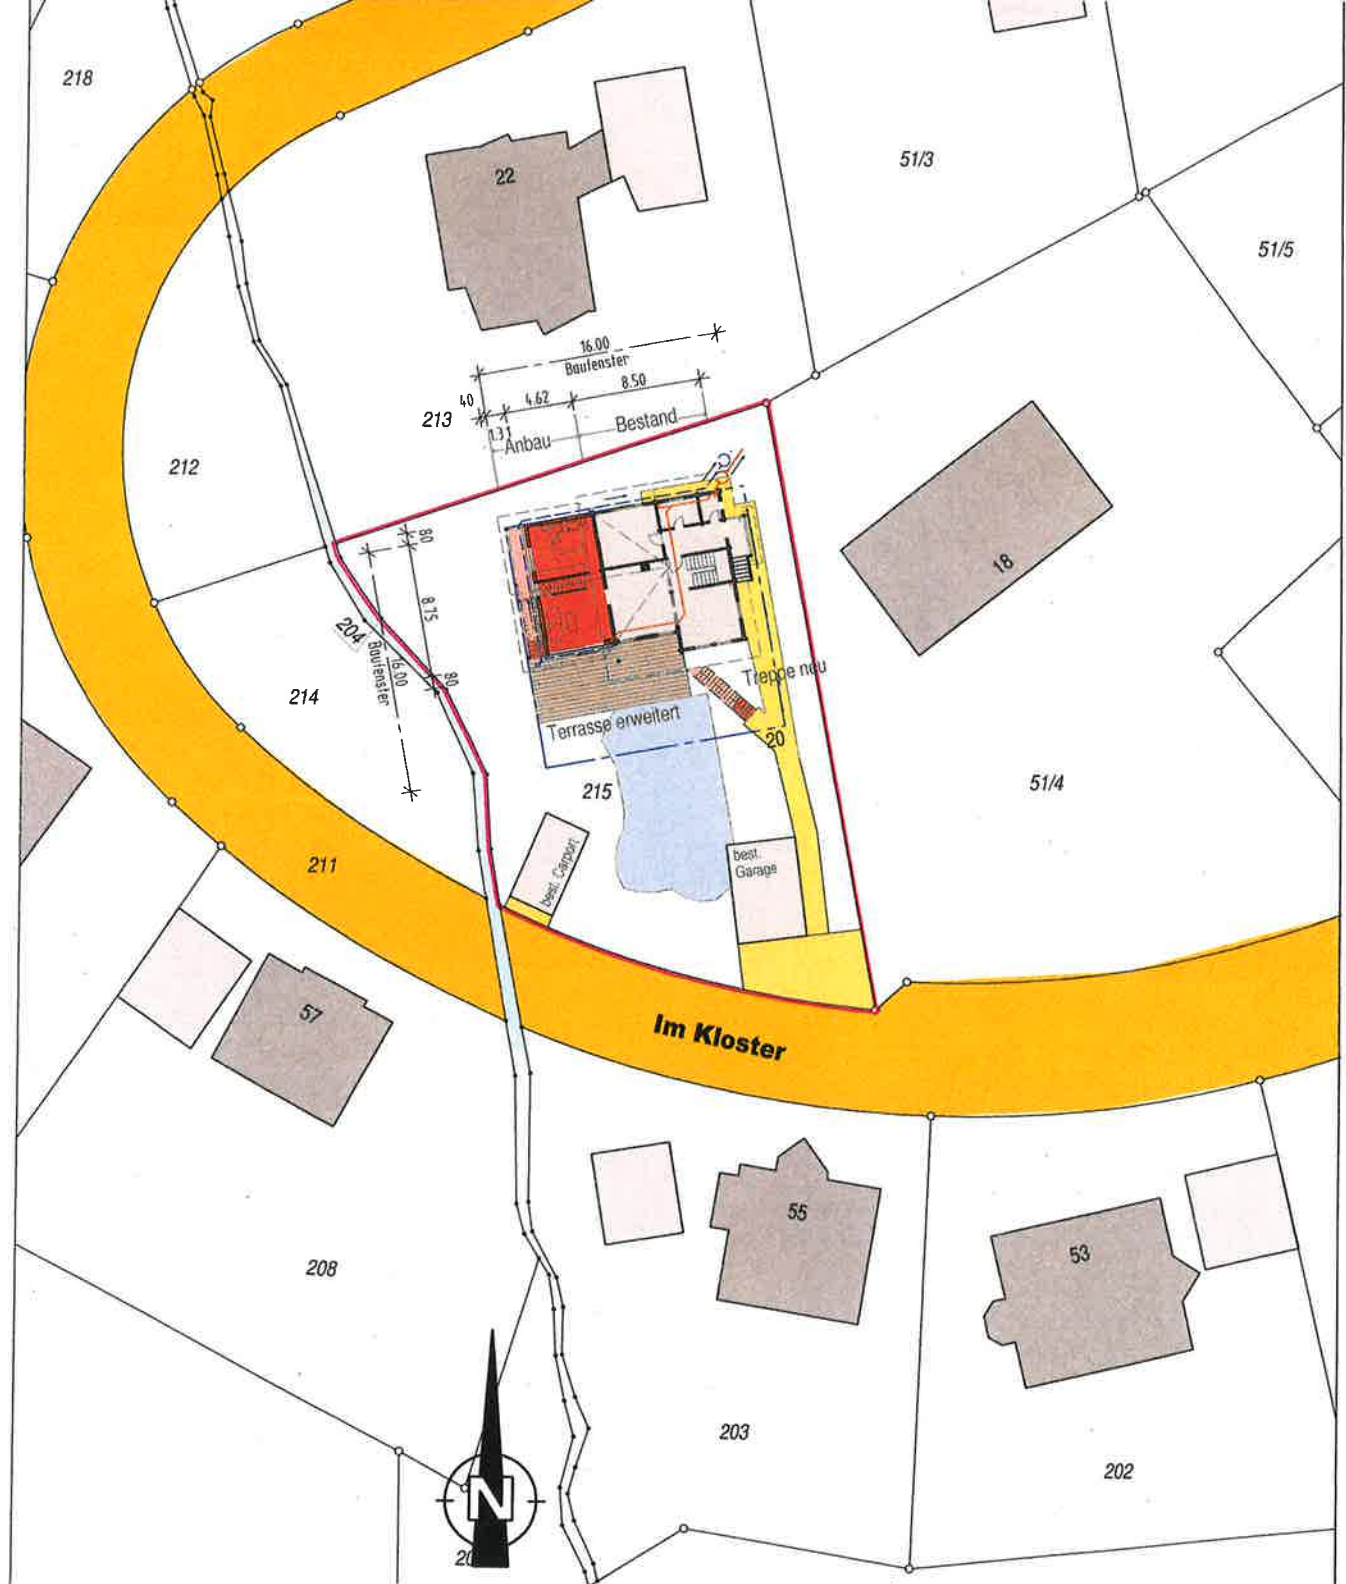

Darstellung entspricht dem Liegenschaftskataster.
Abweichungen gegenüber dem Grundbuch sind möglich.

Bauherr

kazwo

Projektbezeichnung

Anbau an bestehendes Wohnhaus

Lageplan

1:500

Architekt

Kay Zwick, Dipl.-Ing. (FH), Architekt

Lindenstraße 2, 78126 Königstfeld

M: 0172 9091683

T: 07725 91 63 65

www.kazwo.de

kayzwick@kazwo.de

Königstfeld, den 22.01.2022

gezeichnet: ko

geändert:

Plannummer:

G 01



kazv

Bauherr

Projektbezeichnung

Anbau an bestehendes Wohnhaus

Grundriss GG, EG, DG
Systemschnitt und Ansichten

1:1

Archi


Kay Zwick, Dipl.-Ing. (FH), Architekt
Lindenstraße 2, 78126 Königsfeld

M: 0172 9091683 T: 07725 91
www.kazwo.de kayzwick@kaz

Königsfeld, den 22.01.2022
gezeichnet: ko
geändert:

Plannummer

GC

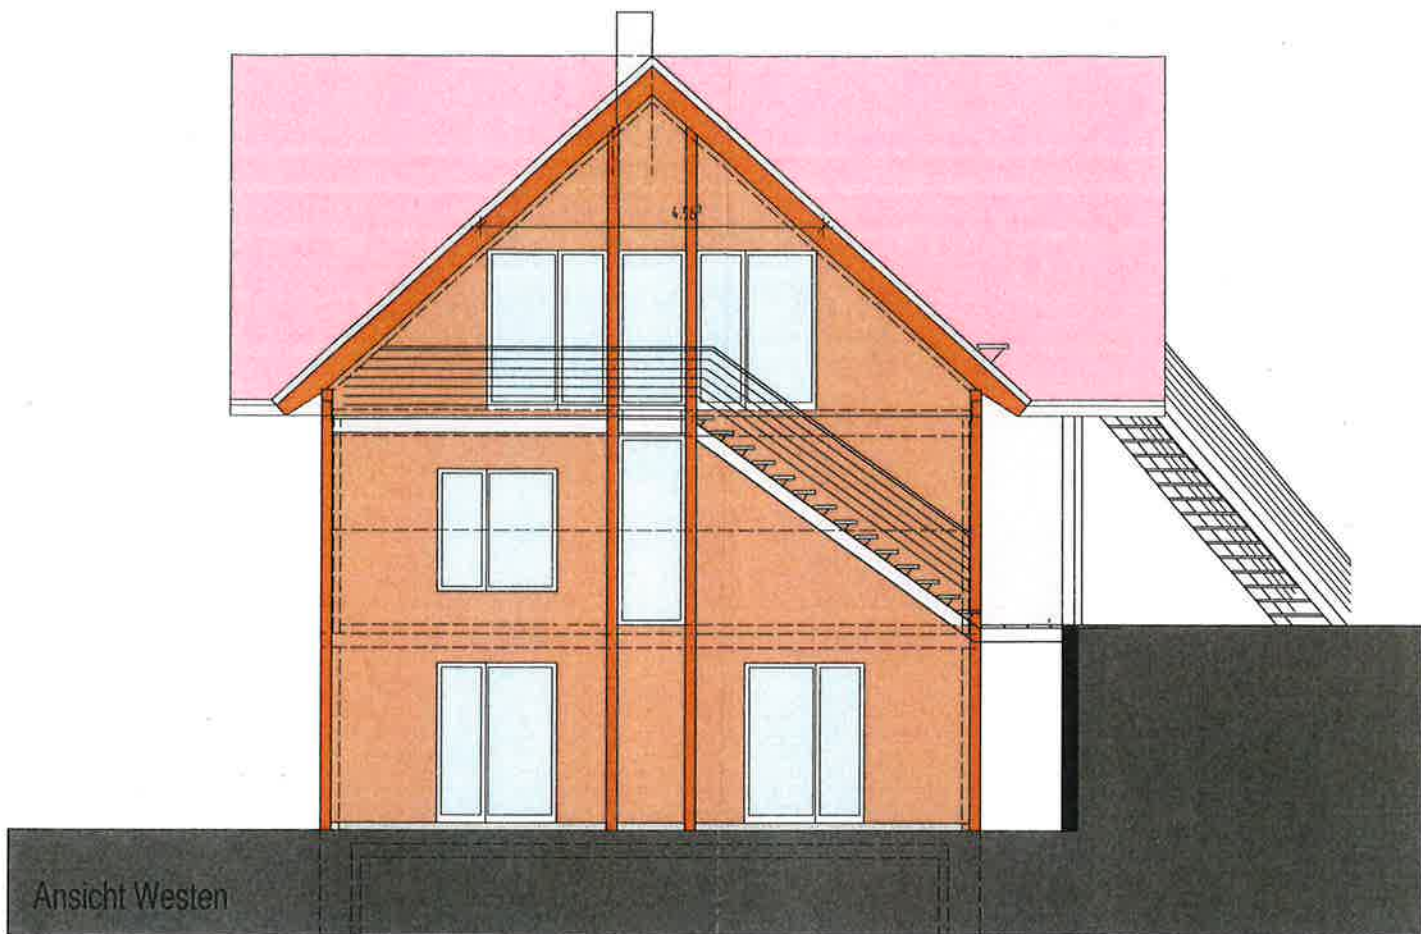

kazw

Bauherr

Projektbezeichnung

Anbau an bestehendes Wohnhaus

Grundriss GG, EG, DG
Systemschnitt und Ansichten

1:10

Architel

Kay Zwick, Dipl.-Ing. (FH), Architekt



Lindenstraße 2, 78126 Königsfeld

M: 0172 9091683 T: 07725 91 61
www.kazwo.de kayzwick@kazwo.de

Königsfeld, den 22.01.2022
gezeichnet: ko
geändert:

Plannummer:

G 01

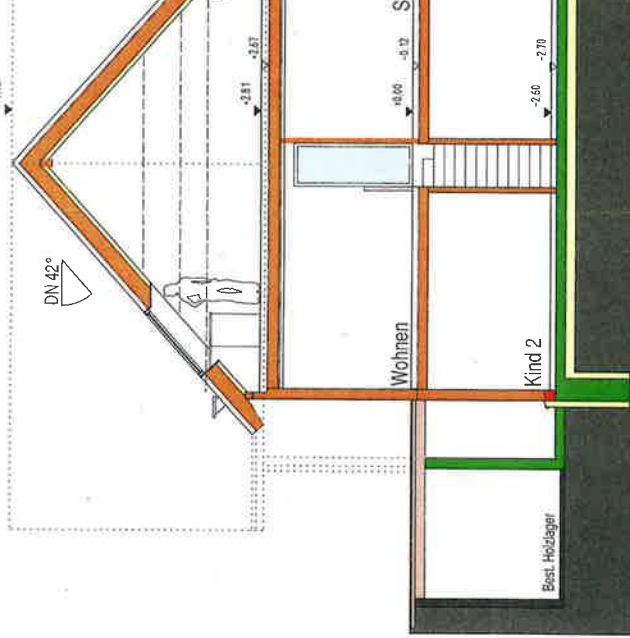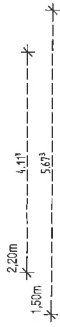

kazwo

Grundriss GG, EG, DG
Systemschnitt und Ansichten
1:100

Architekt

Key Zwick, Dipl.-Ing. (FH), Architekt
Lindenstraße 2, 78128 Königsdorf

Uckerstrasse 2, 76126 Königstfeld
M: 0172 9091683 T: 07725 91 63 65
www.kazwo.de kayzwick@kazwo.de

Körperschaft, den 22.01.2022
gezeichnet von
geändert:

G 04