


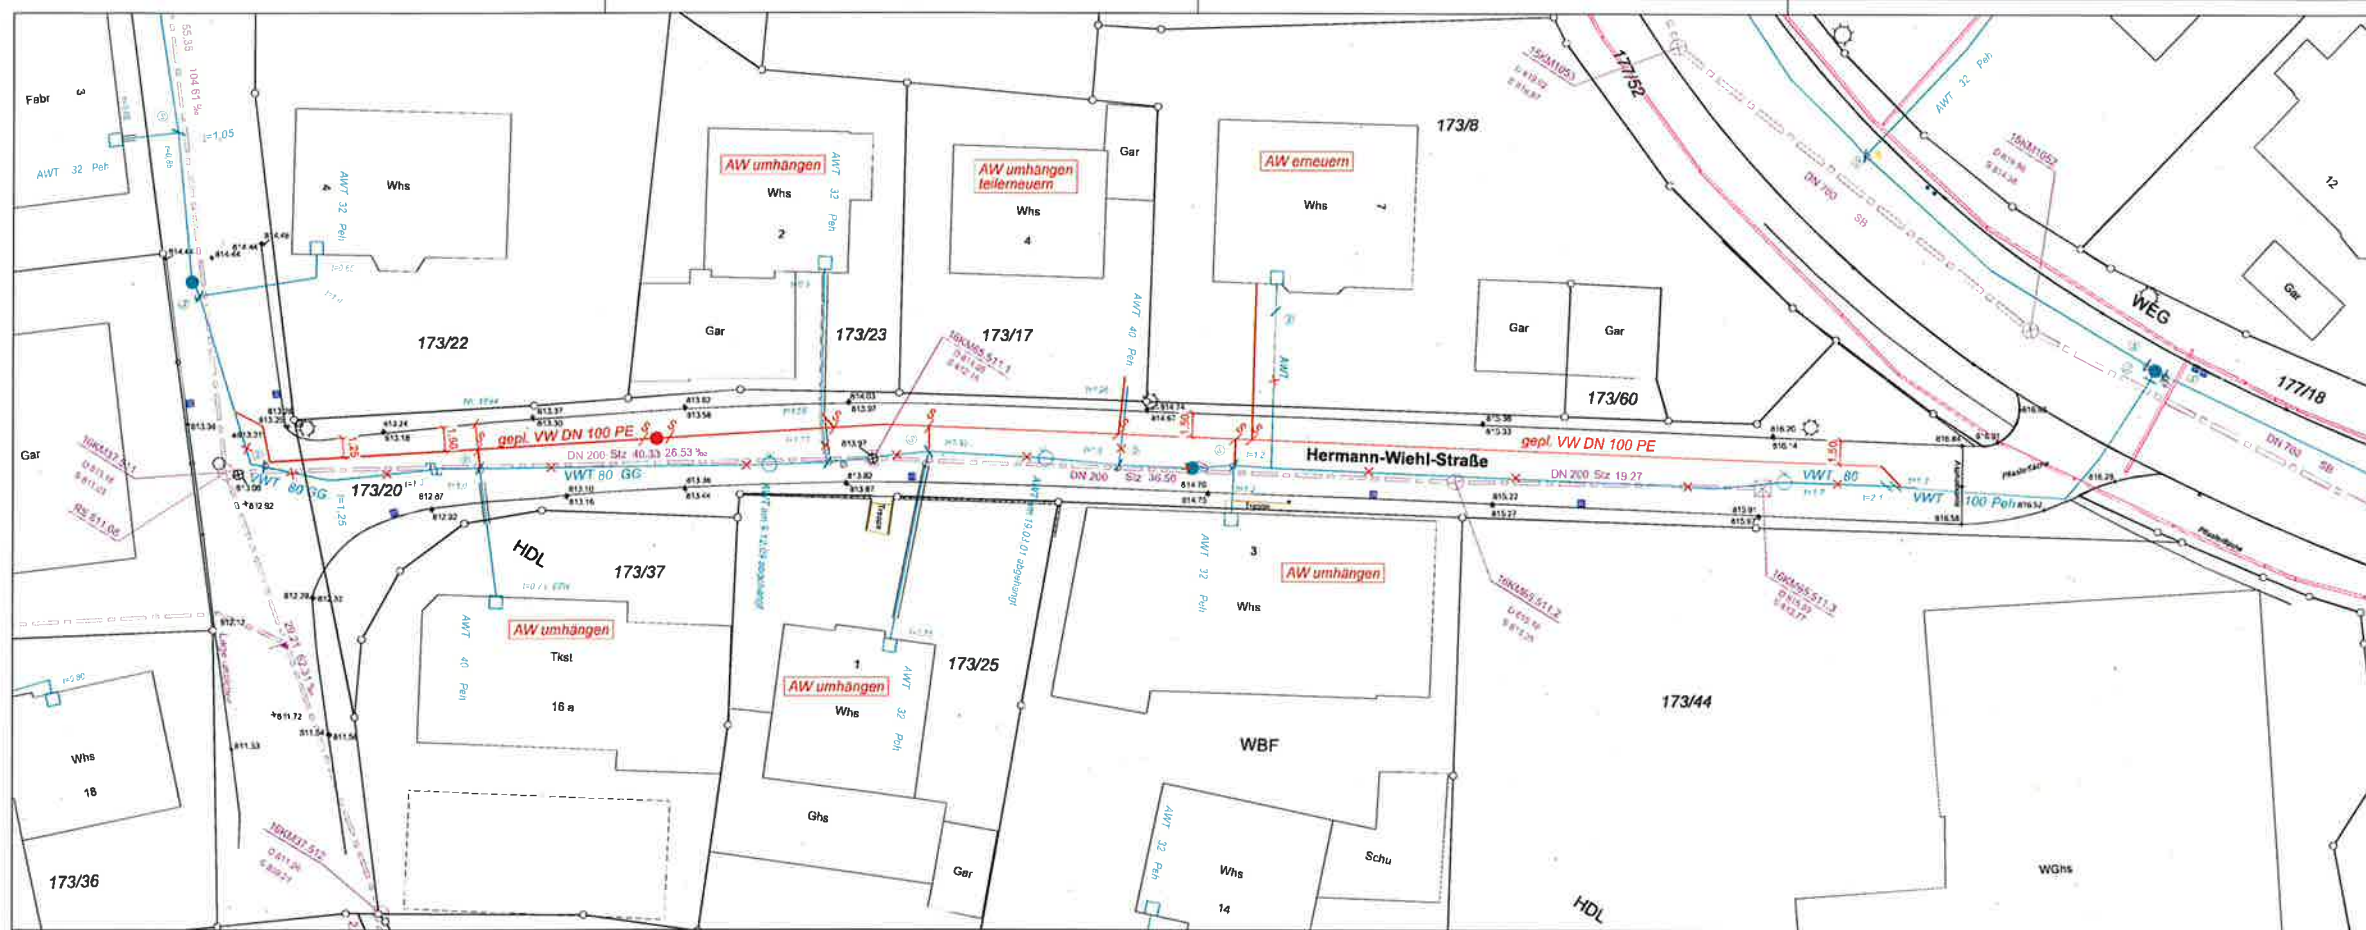

Neubau einer Wasserleitung
Hermann-Wiehl-Straße
Stadtteil: St. Georgen

Lageplan
M 1:200

8 ST. GEORGEN
Bf. St. Georgen
Stadtkreis
Heugstraße 9
78117 St. Georgen
07724 87181

Plan Nr.	gezeichnet	gezeichnet	Datum
01		M. Dörflinger	18.11.2021
Plan Nr.	Name	Datum	Art der Änderung

Dokument: STWAG-St. Georgen-Wiehl-Straße Planung 2021