


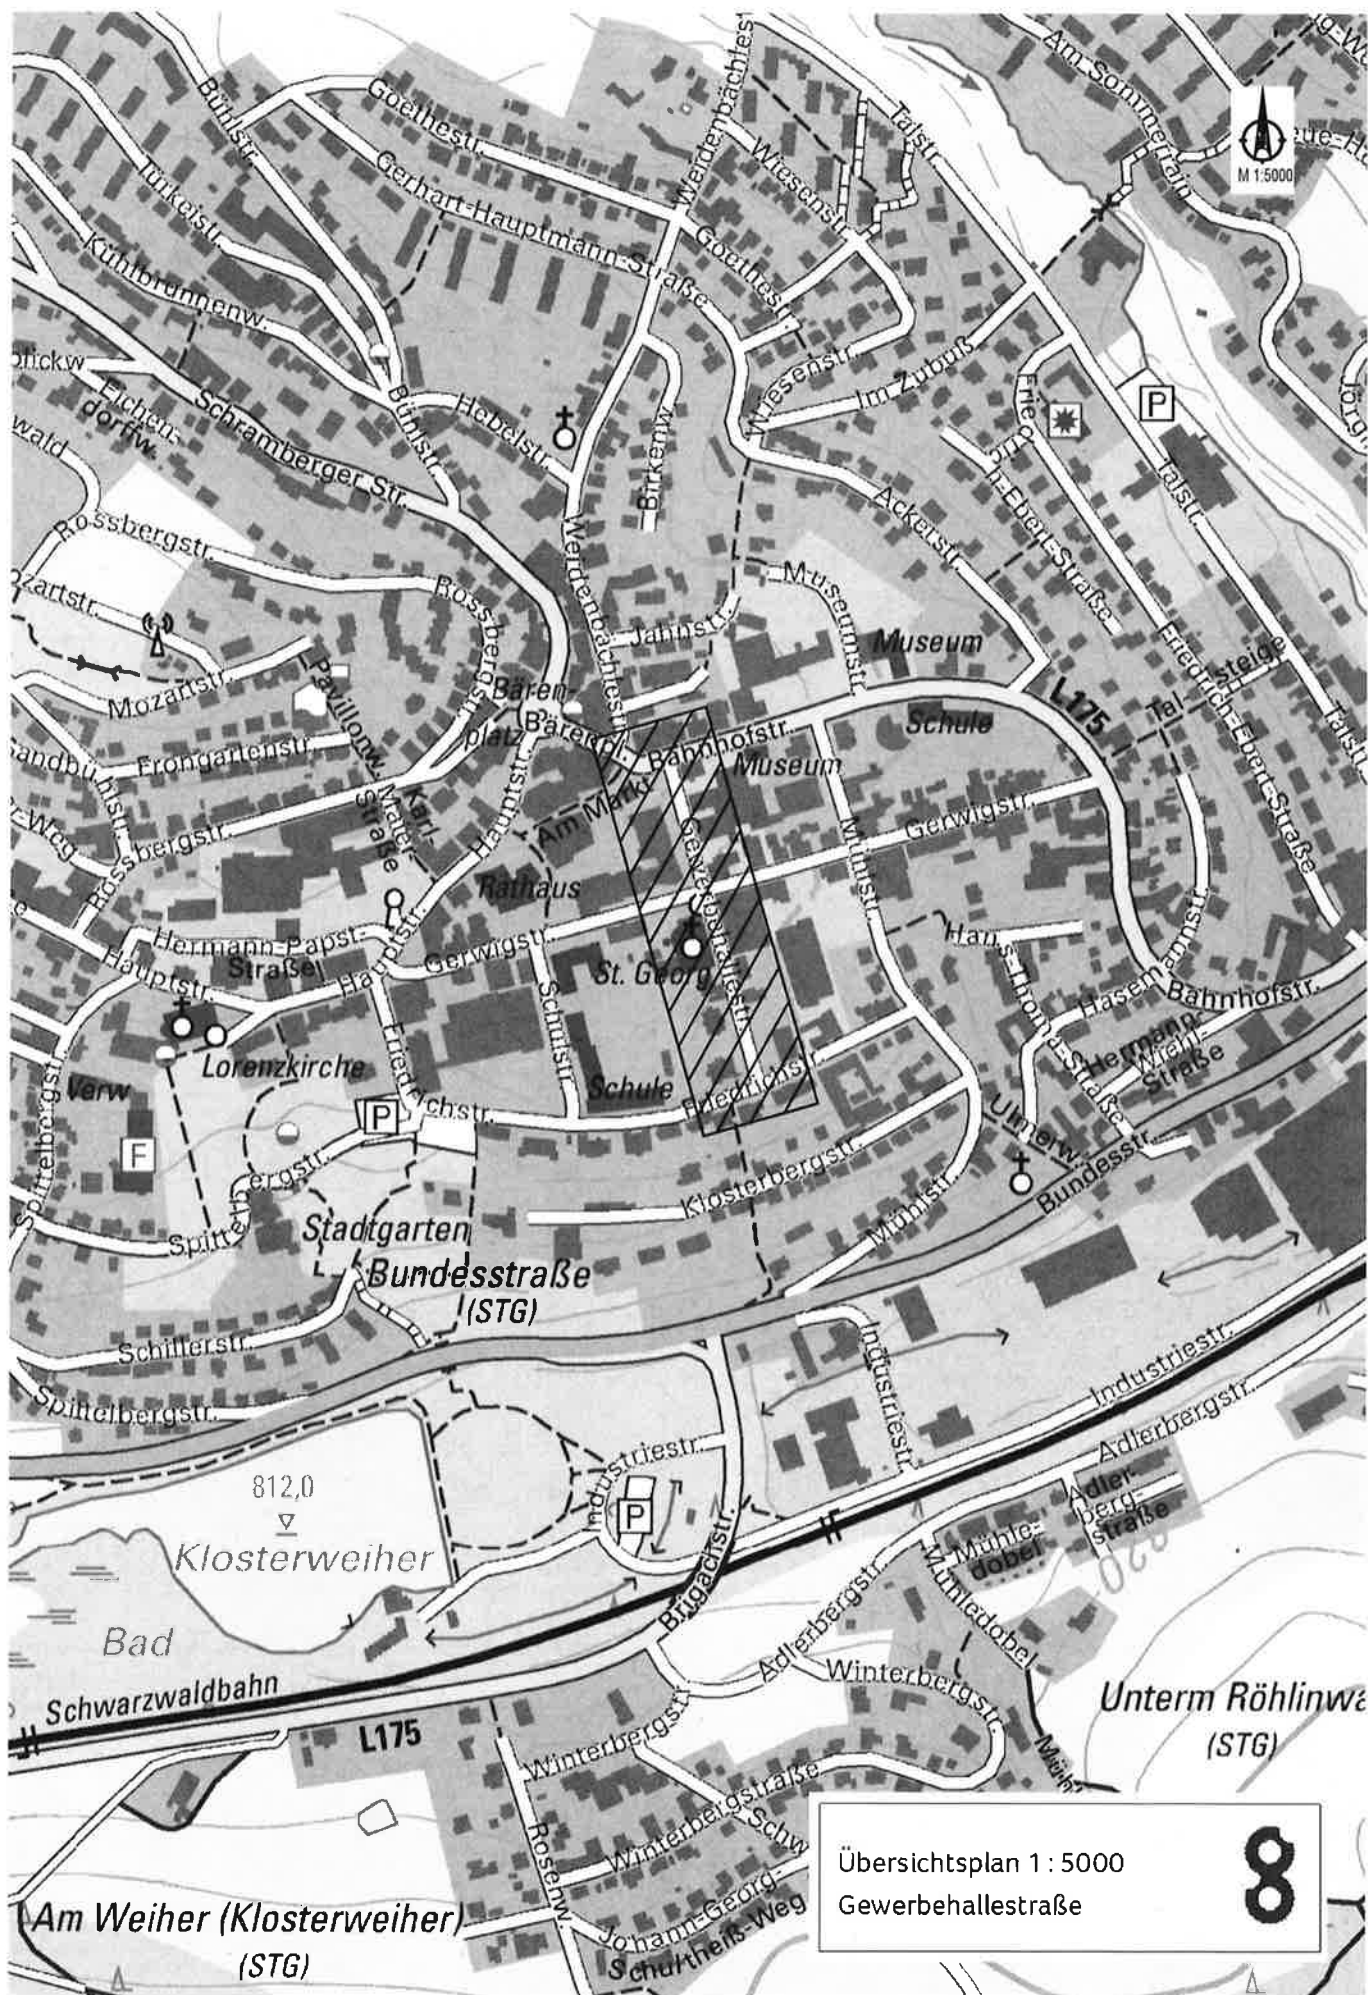

Übersichtsplan 1 : 5000
Gewerbehallestraße

8