


Landkreis : Schwarzwald-Baar-Kreis
Gemeinde : St. Georgen im Schwarzwald
Gemarkung : St. Georgen

**Lageplan - zeichnerischer Teil
zum Bauantrag**

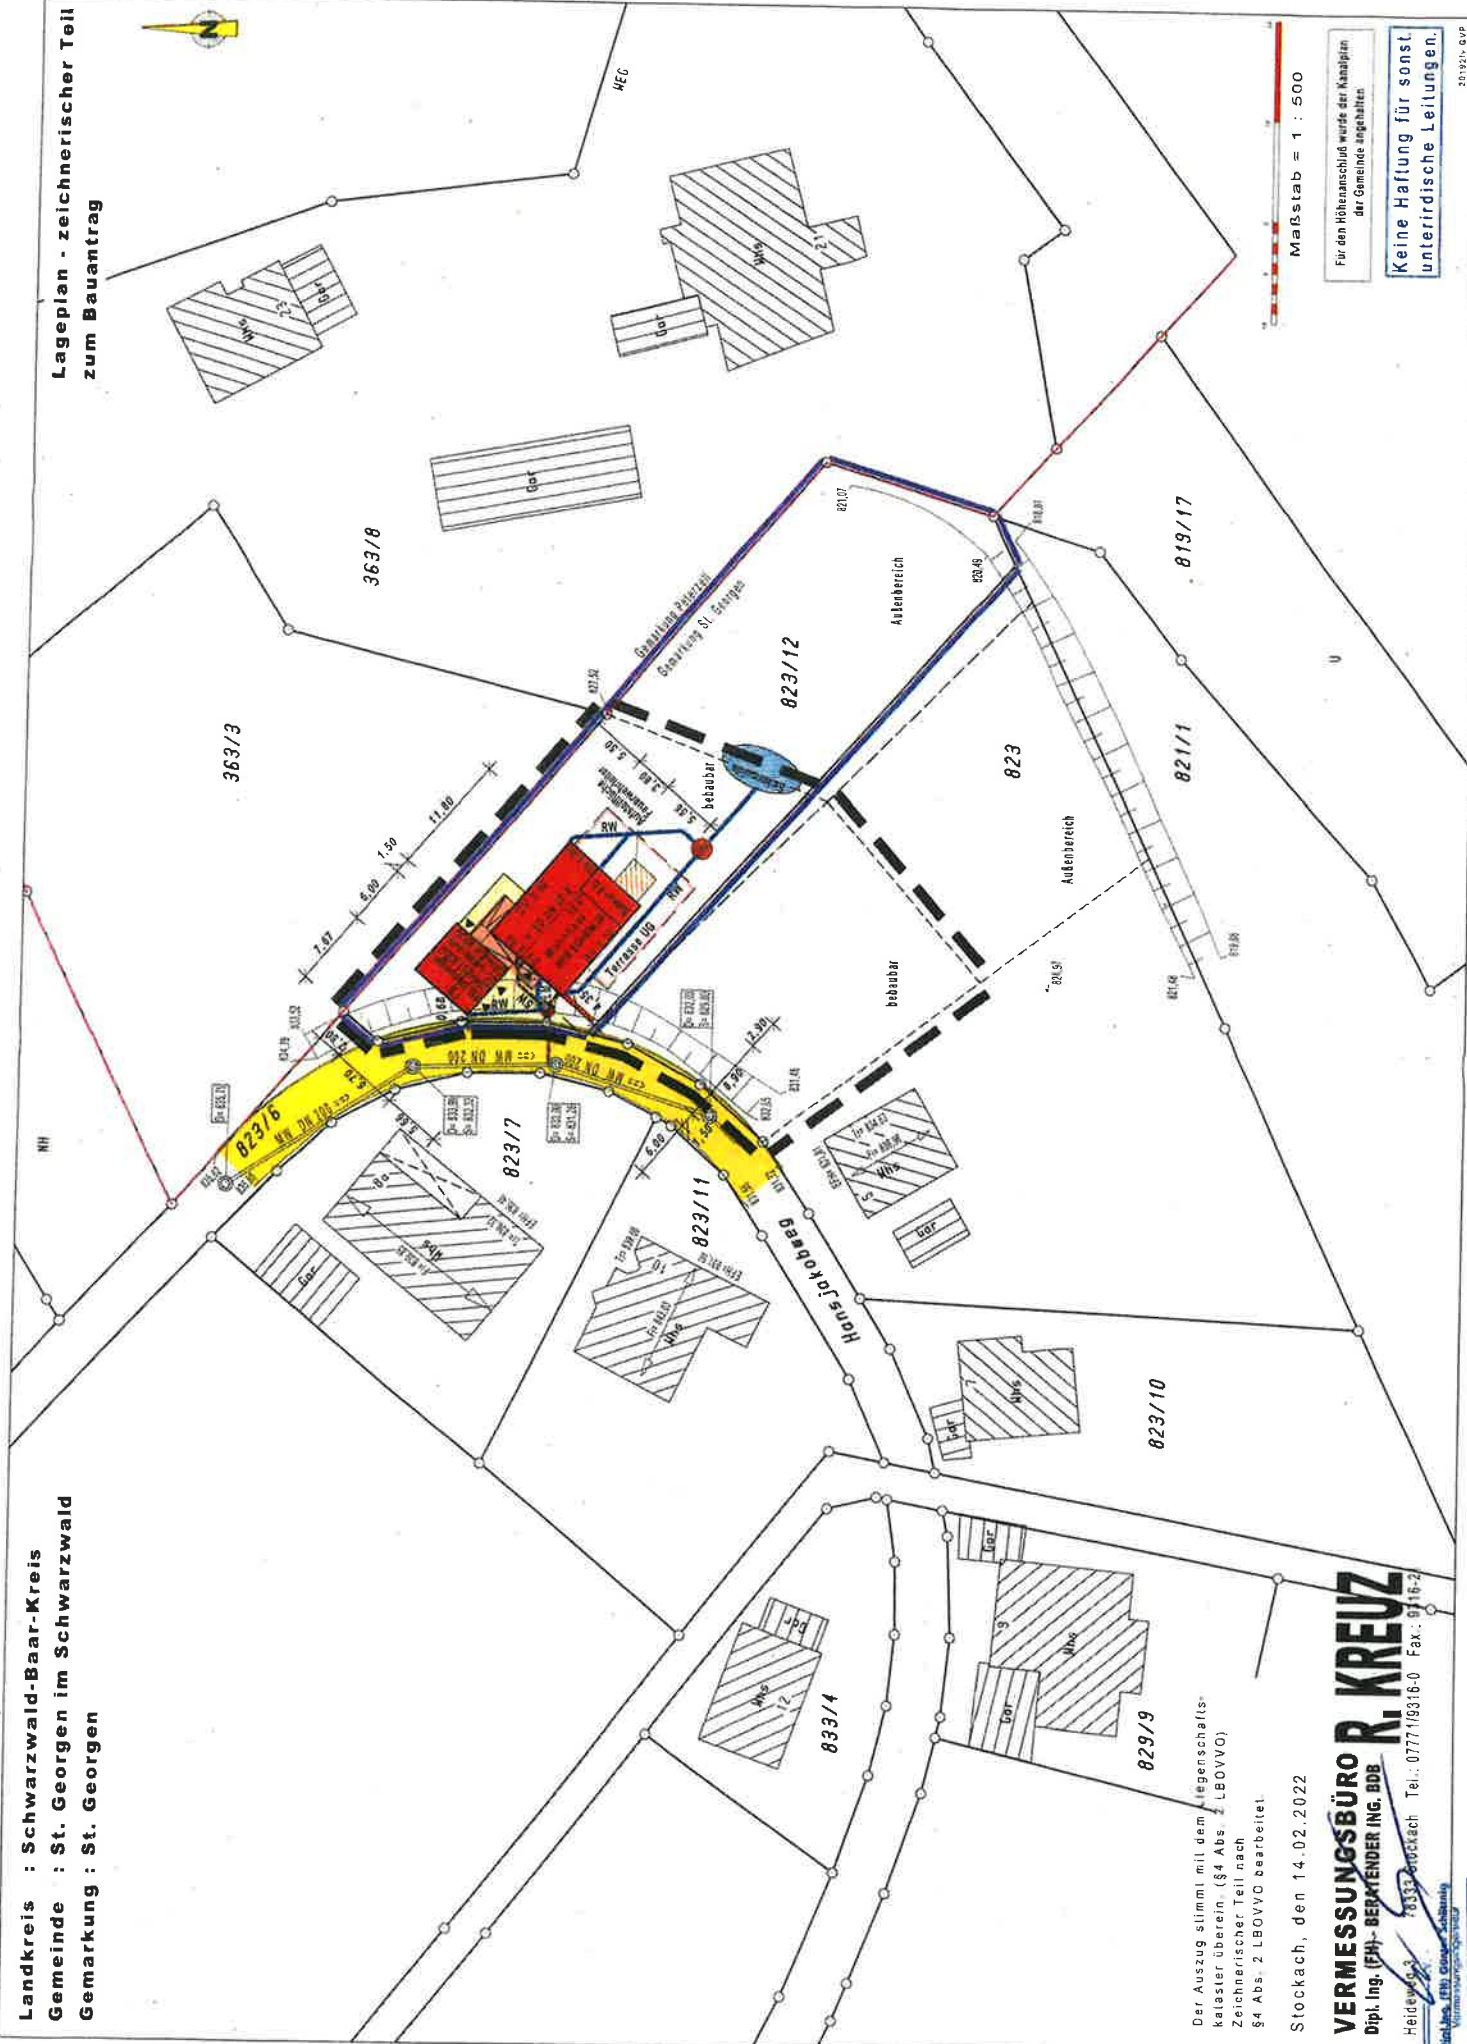

Der Auszug stimmt mit dem Geschäfts-
katalog überein (§ 4 Abs. 2 LBOVVO)
Zeichnerischer Teil nach
§ 4 Abs. 2 LBOVVO bearbeitet.

Stockach, den 14.02.2022

VERMESSUNGSBÜRO R. KREUZ
Dipl. Ing. (FH) - BERATENDER ING. DBB
Heideberg 3 78333 St. Ingbert Tel.: 07771/9316-0 Fax: 9716-2

Heideweg 3
78333 Guckach Tel.: 07771/9316-0 Fax: 9116-2

elias, (M) Gower Schöning

Vermögensgegenstände

[illegible]