

Rohr mit freier
Versickerung hier





727
NH

Vorhandener Schuppen
soll abgerissen werden

vorhandene Regenrinne

best. Entwässerung
bleibt unverändert

Zufahrt bleibt unbefestigte
Wiese wie beim best. Schuppen

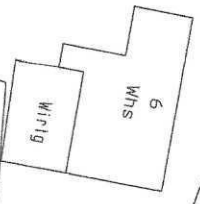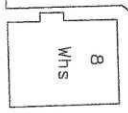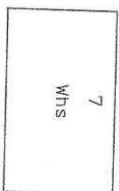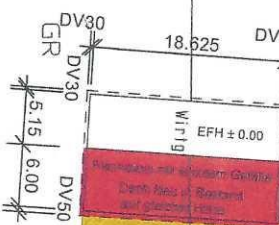

Wirfig

GFLF

GR

726/1

726

GR


725

M 1:500


Langenschiltach, den 27.04.2022

Lehmann Holzbau GmbH
Zimmerei
Im Tal 31
Postfach 17 751 56 18
78112 St. Georgen-Langenschiltach

Erdgeschoss

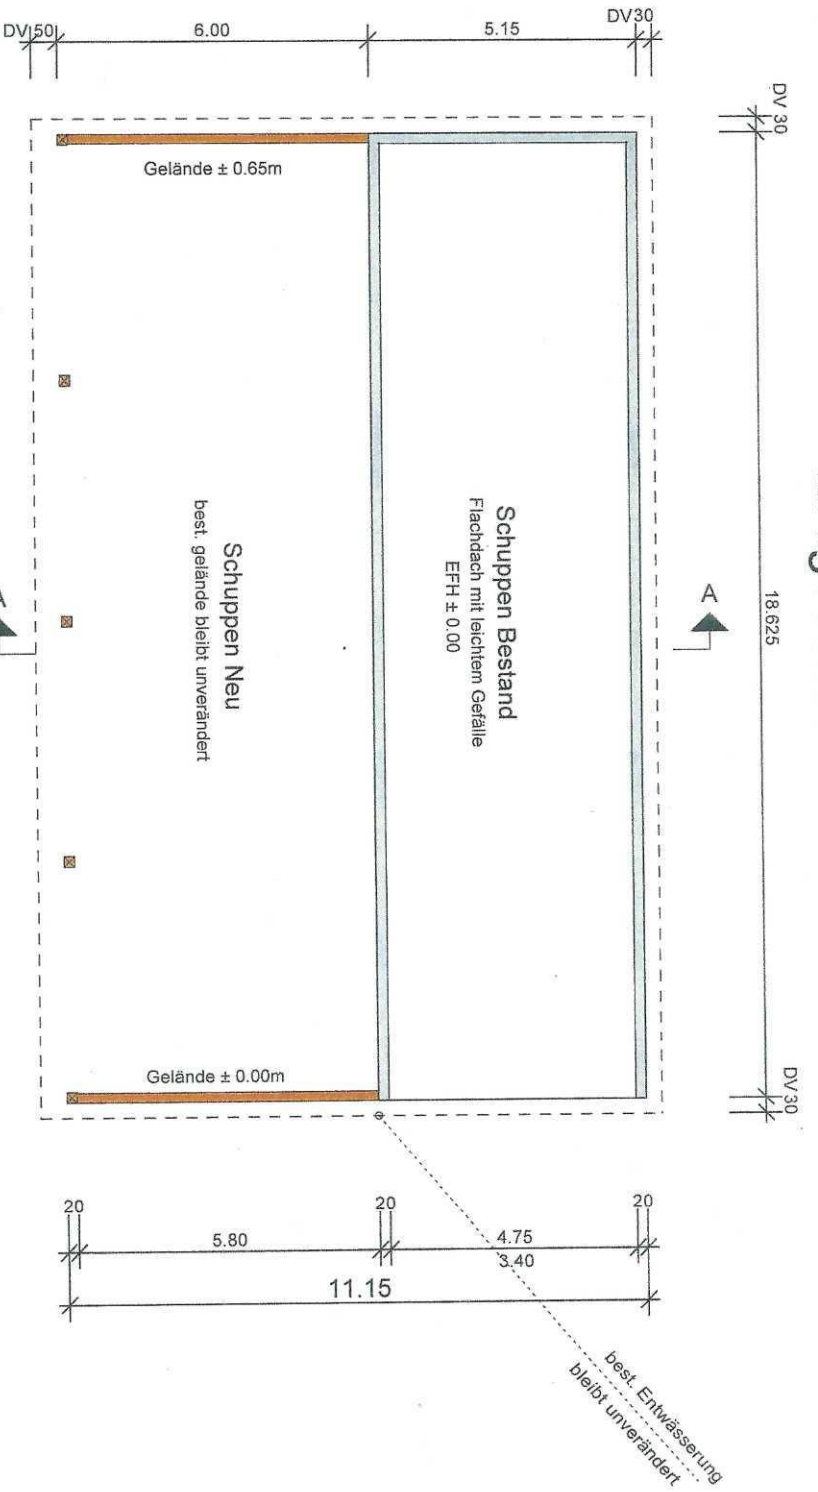


Schnitt A-A

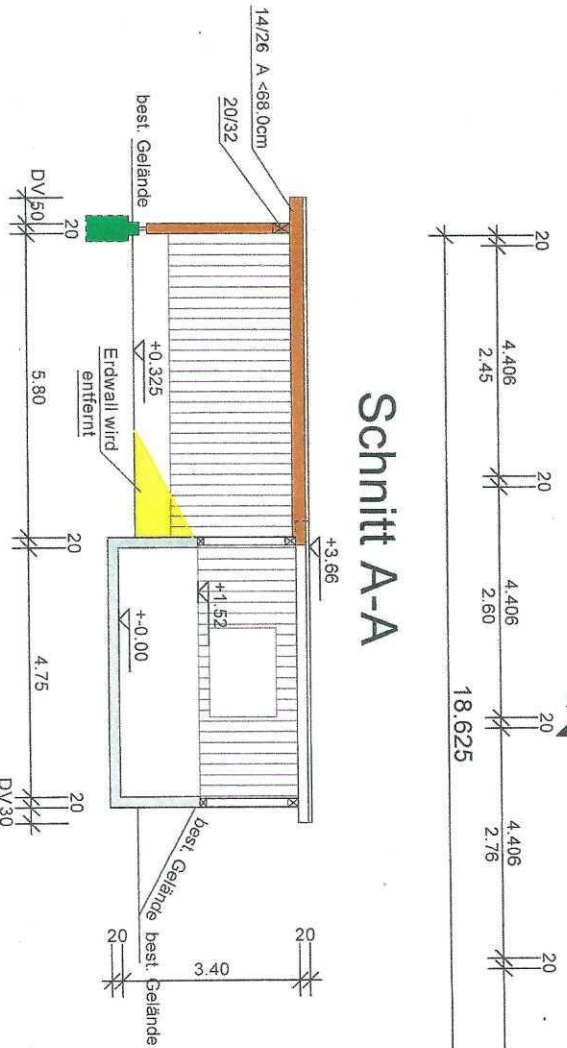


Grundriss Schnitt A-A

 LEHMANN Zimmerer - Innenausbau Holzbau - Treppenausbau Abbaudant age	Im Tal 31 78112 Langenschiltlach Tel. 07724/2136 Fax 5618 Anbau Schuppen M1: 100
Bauart: Flurst. 726 78112 Stockwald	Baujahr: 27. 04. 2022
Planer/Inhaber: 27. 04. 2022 Lehmann Holzbaubau GmbH Zimmererschicht Im Tal 31 - 78112 Langenschiltlach Tel. 07724/2136 Fax 5618	

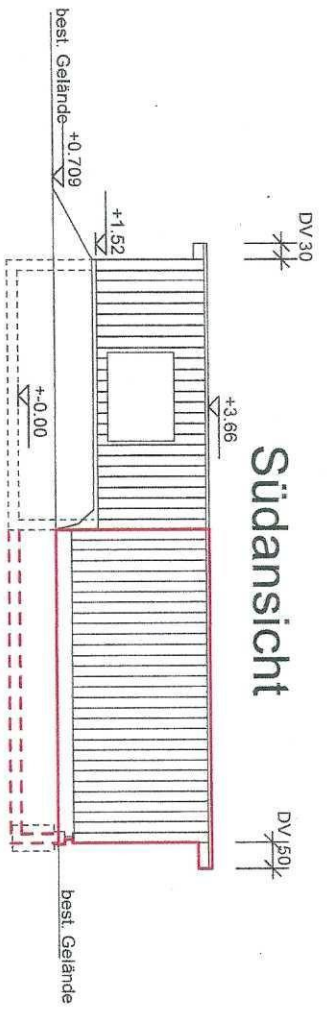


Südansicht

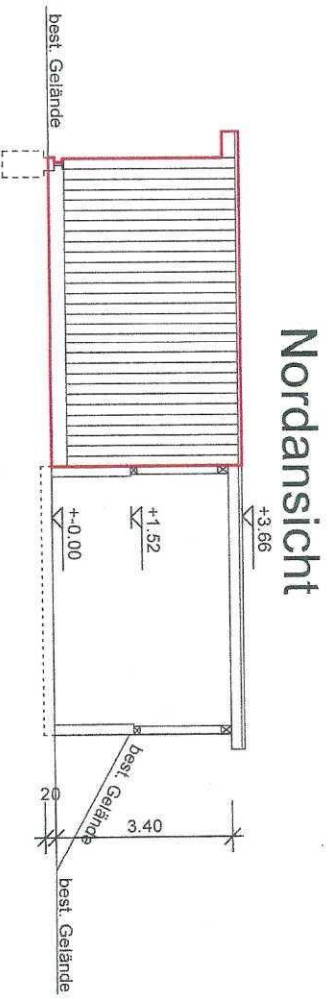


Nordansicht

Westansicht

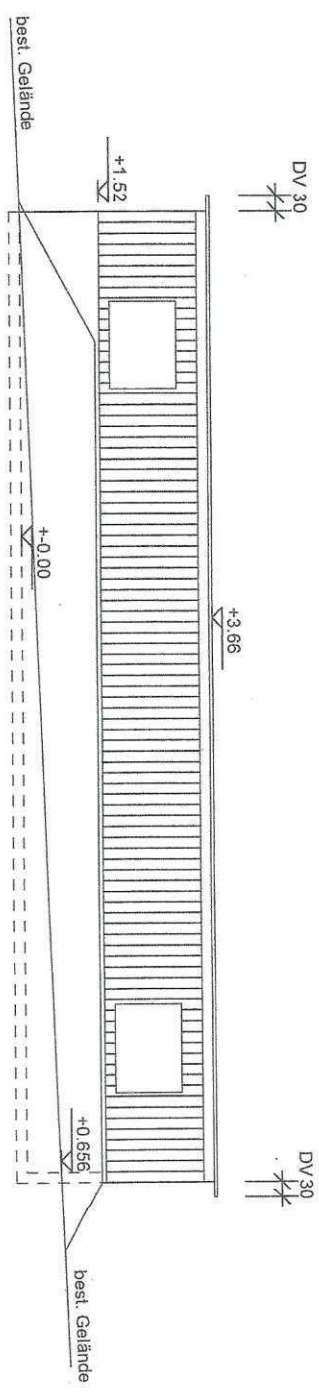

Ostansicht Neu

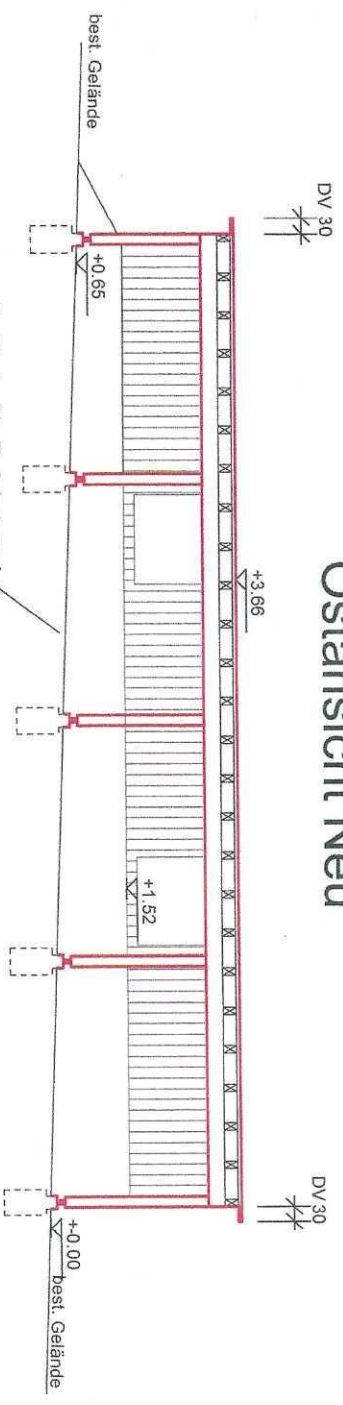

Gelände für Zufahrt und
Schuppen bleibt unverändert

Ansichten Neu

LEHMANN Zimmerer - Innenausbau Holzbau - Treppenausbau Abbaudant sage	
Info: 031 78112 Langenschillich Tel. 07724/2136 Fax 5618 Bauverfahren: 27.04.2022	
Anbau Schuppen M: 100	
Bauer: Flurst. 726 78112 Stockwald	
Bauverfahren: 27.04.2022	
Planverfasser: Lehmann Holzbau GmbH 27.04.2022 Im Tal 31 - Tel. 07724/2136 Fax 5618 78112 St. Georgen-Langenschillich	