

Landratsamt Schwarzwald-Baar-Kreis
Vermessungsbehörde
Humboldtstraße 11
78166 Donaueschingen

Auszug aus dem Liegenschaftskataster


Liegenschaftskarte 1:500

Stand vom: 28.07.2021

Flurstück: 8
Flur:
Gemarkung: Oberkirnach

Gemeinde:
Kreis:
Regierungsbezirk:

St. Georgen im Schwarzwald
Schwarzwald-Baar-Kreis
Freiburg

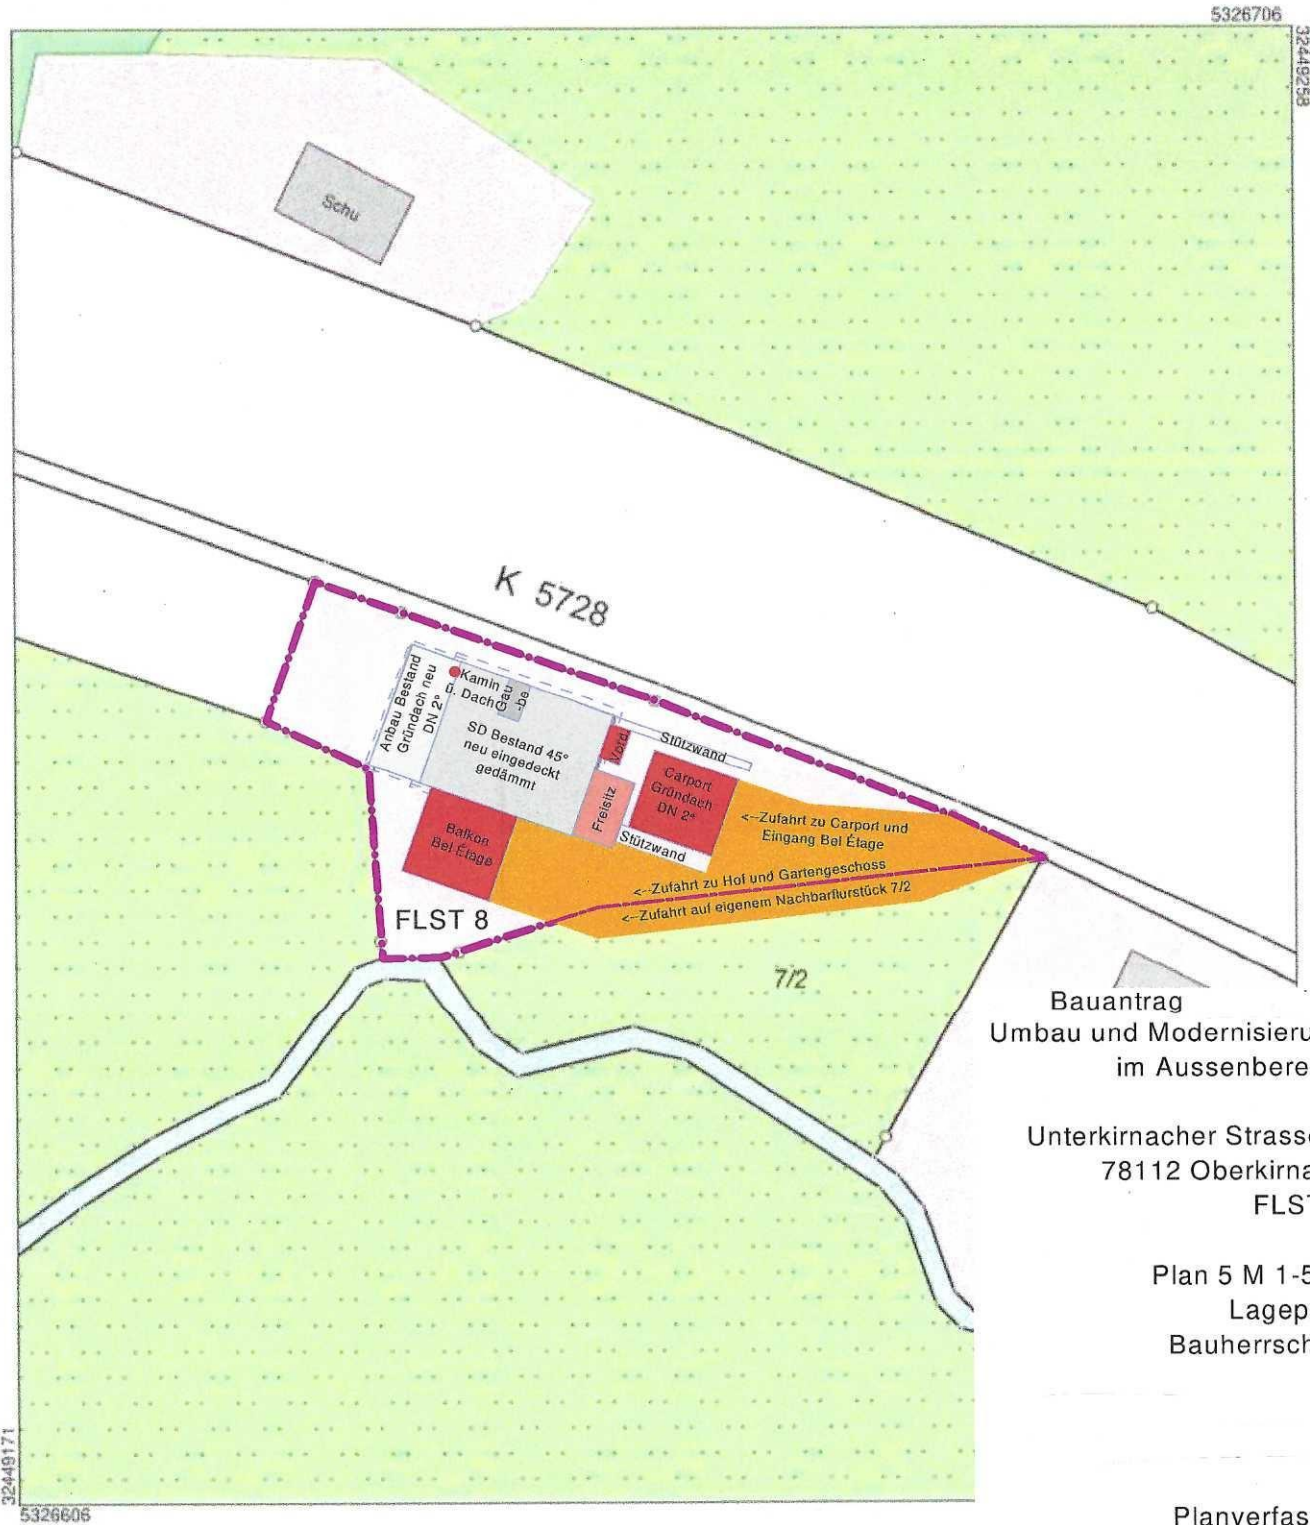

Maßstab 1:500

5 10 15 Meter


Die Basisinformationen und Basisdaten des Liegenschaftskatasters sind nach § 2 Abs. 3 und 4 des V (GBl. S. 469, 509), zuletzt geändert durch Gesetz vom 1.1.2019 (GBl. S. 1), zulässig für den Zweck verwendet sind. Eine Verwendung für andere Zwecke ist nur zur Einwilligung hat.

Bauantrag
Umbau und Modernisierung
im Aussenbereich

Unterkirnach Strasse 4
78112 Oberkirnach
FLST 8

Plan 5 M 1-500
Lageplan
Bauherrschaft

Planverfasser
arch - immo bertram bliss
Fichtestrasse 58
77933 Lahr
+49 7821 54 999-00 Fax -01
arch@bliss-architekt.de

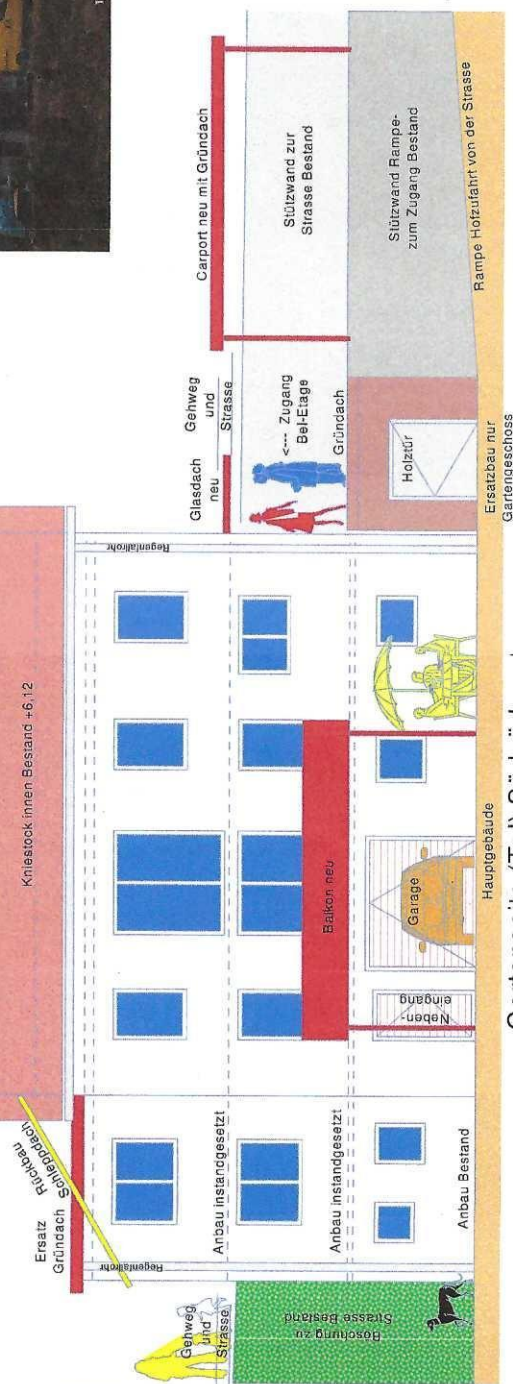

Umbau und Modernisierung im Aussenbereich

Unterkirnacher Strasse 4
78112 Oberkornach
FLST 8

Plan 3 M 1-100
Ansichten NNO, SSW

Bauherrschaft

Planverfasser
arch - immo bertram bliss
Fichtestrasse 58

77933 Lahr
+49 7821 54 999-00 Fax -01
arch@bliss-architekt.de

Abbruch

Neu

0 1 2 3 4 5m

Plan A3 420/297 2022-03-25

Gartenseite (Tal) Südsüdwest

