


AQ Birkenweg

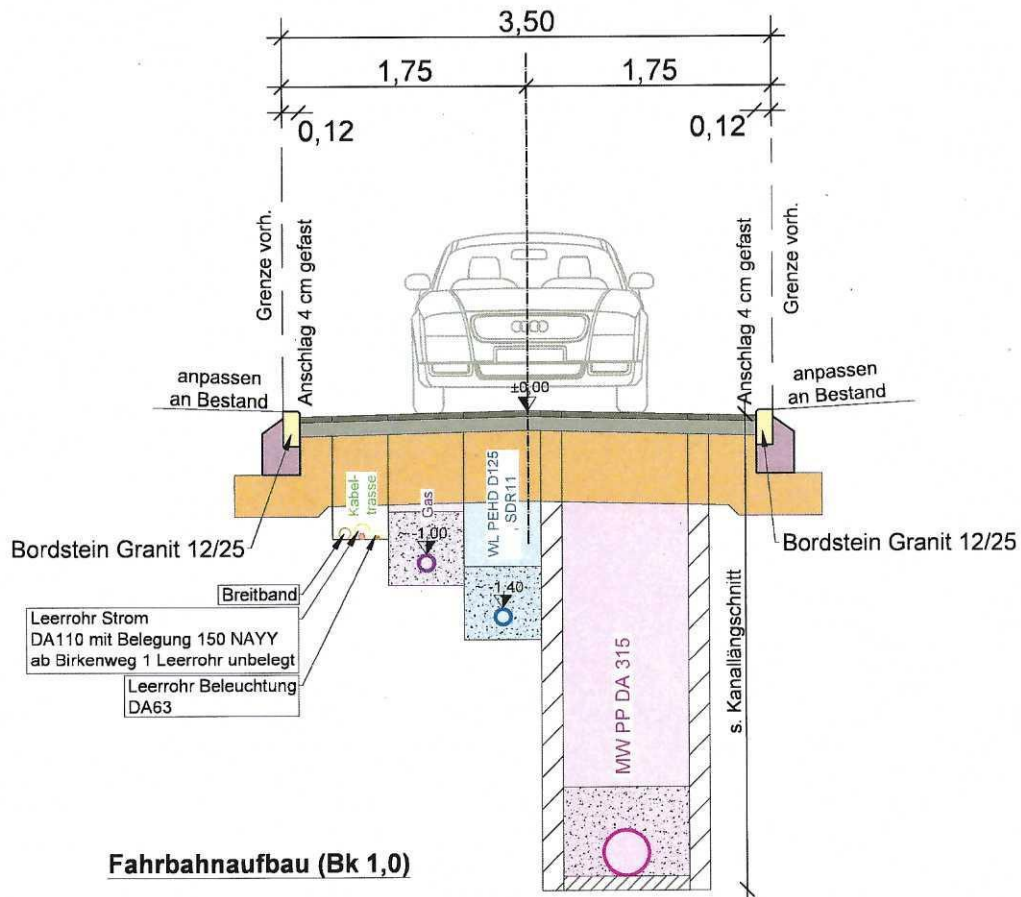

Fahrbahnaufbau (Bk 1,0)

4 cm Asphalt-Deckschicht AC 8 DN
10 cm Asphalt-Tragschicht AC 32 TN
46 cm Frostschuttschicht 0/45mm
Ev2>120MN/m²
(Erdplanum Ev2>45MN/m²)

60 cm Gesamtaufbau

ENTWURFSPLANUNG

GREINER
INGENIEURE GMBH

Planungs- und Beratungsgesellschaft für Bauwesen VBI
Adolf-Kolping-Straße 12 78166 Donaueschingen
Tel: 0771/8301-0 Fax: -50 info@greiner-ing.de www.greiner-ing.de

Bauherr:

Stadt St. Georgen
Hauptstraße 9 - 78112 St. Georgen

Projekt:

Ausbau Birkenweg

Planinhalt:

Ausbauquerschnitt

bearbeitet: MGr
gezeichnet: LME

Datum:
28.04.2022

Projektnummer:
379003

Maßstab:
1 : 50

Plannummer:
EA3.01

Datel: F: PRO\379\379003 Birkenweg\21 CAD_Tiefbau\379003.dwg Layout: EA3.01 LAS: Leitungsplanung FARBF.L.ctb