




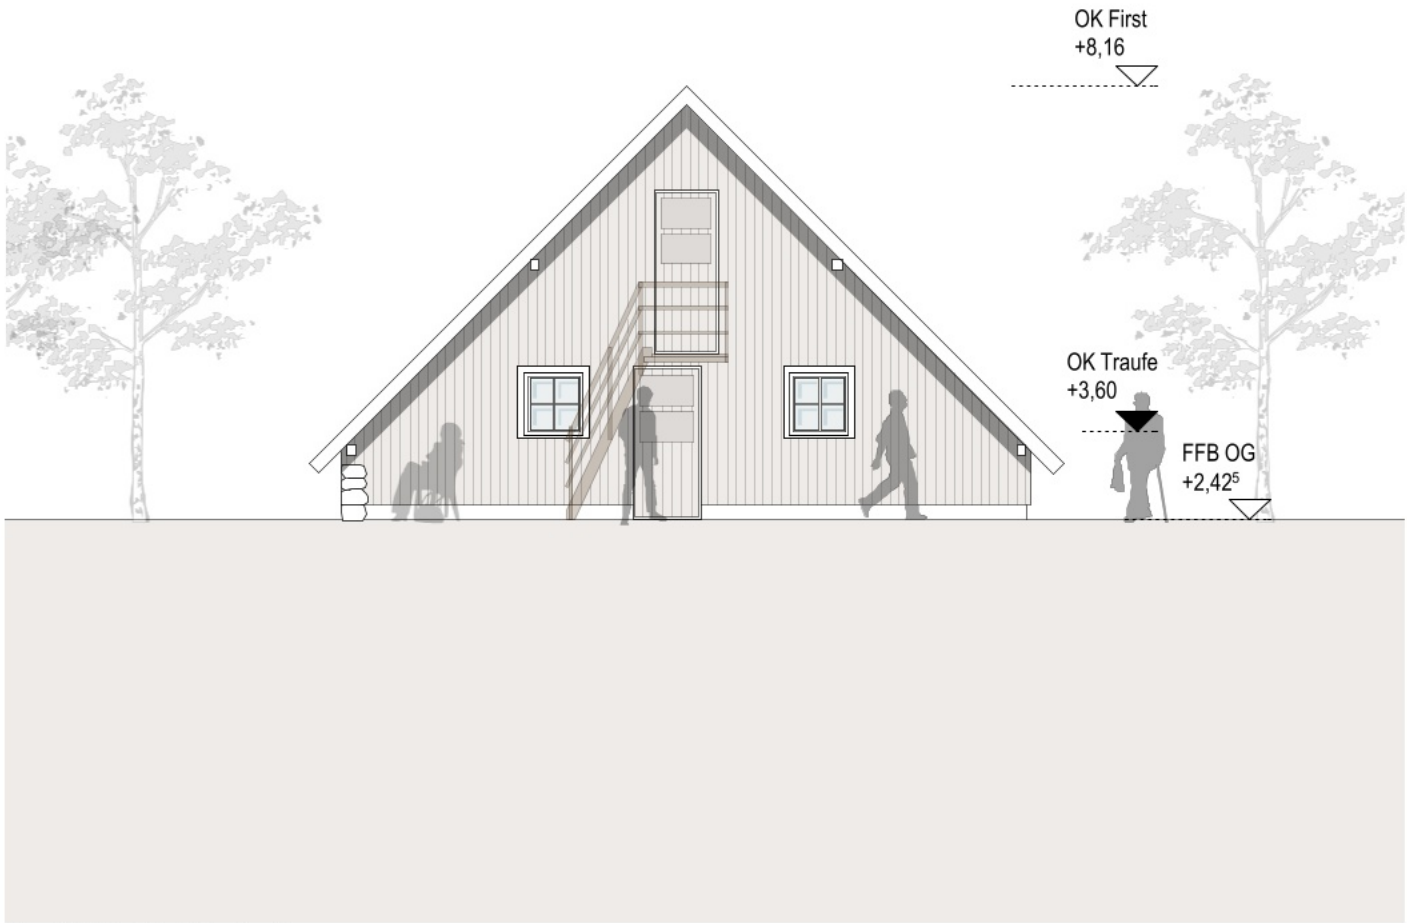

Ansicht Süd Ost Bestand

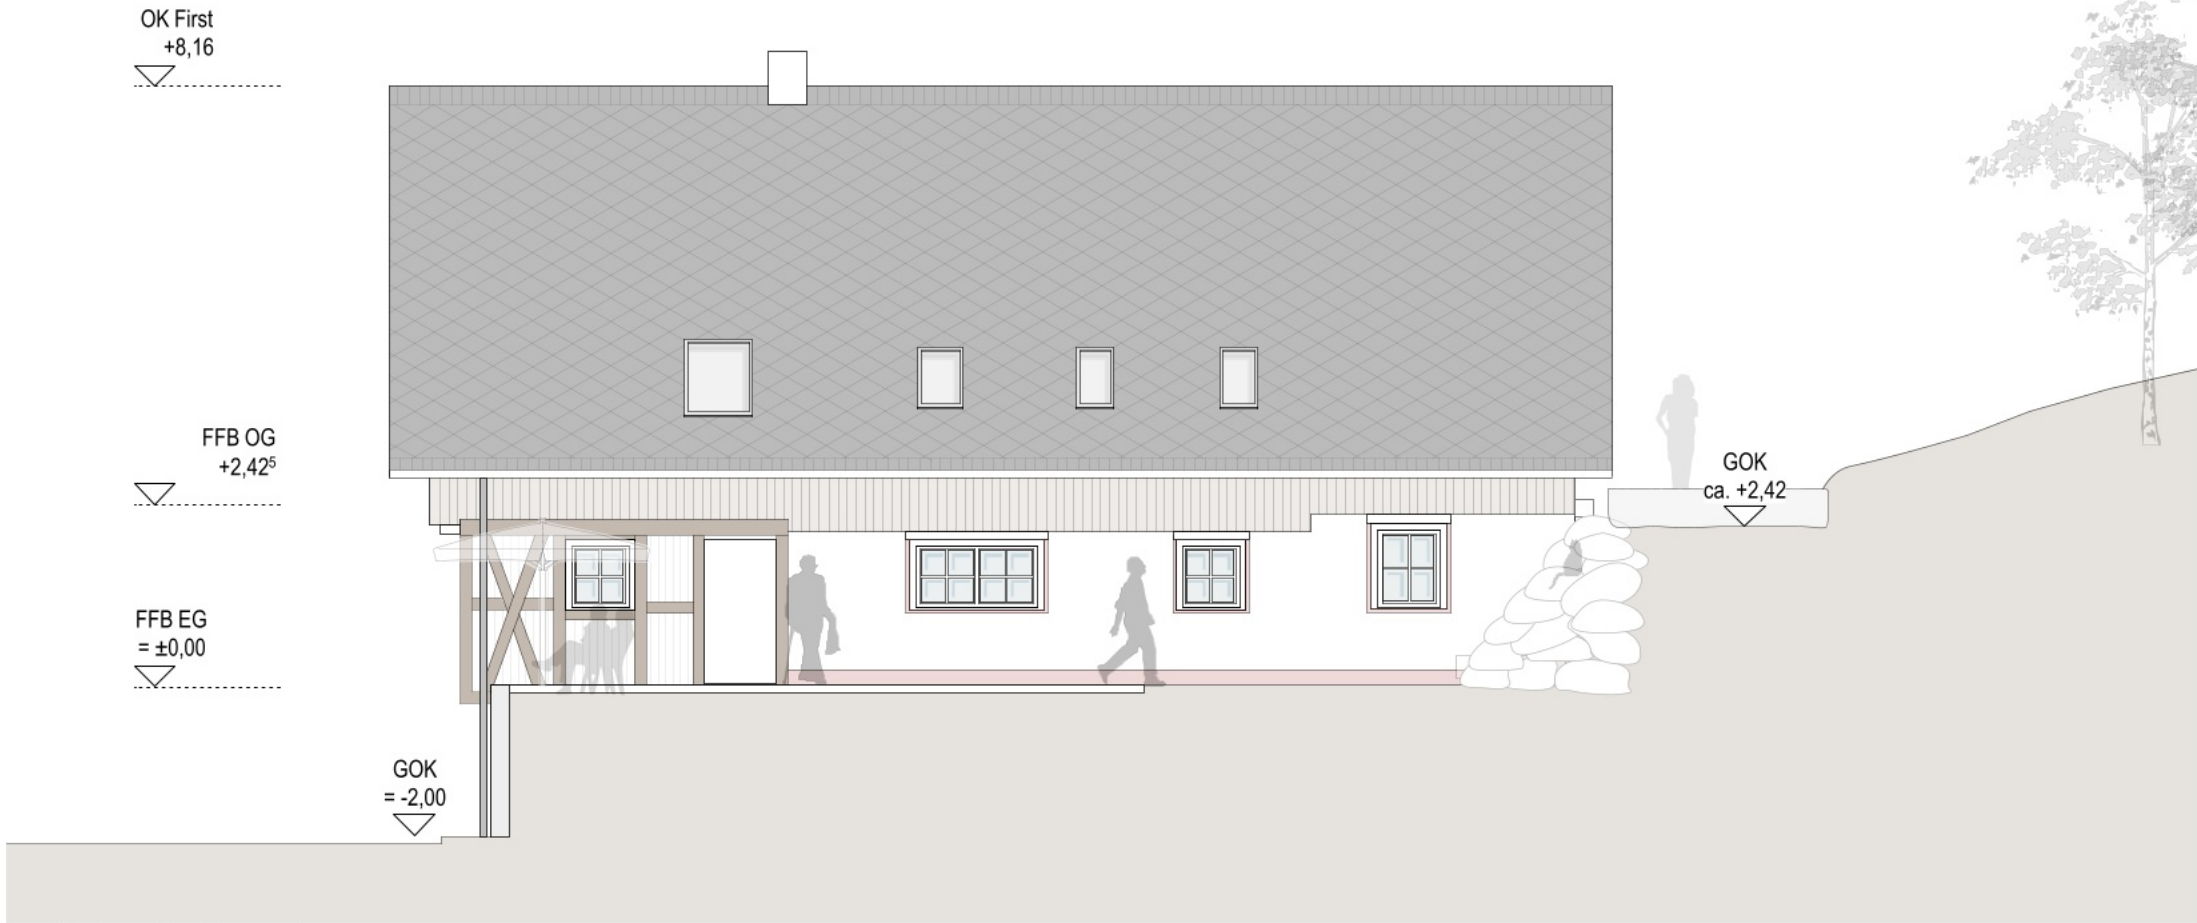

Ansicht Süd West Bestand

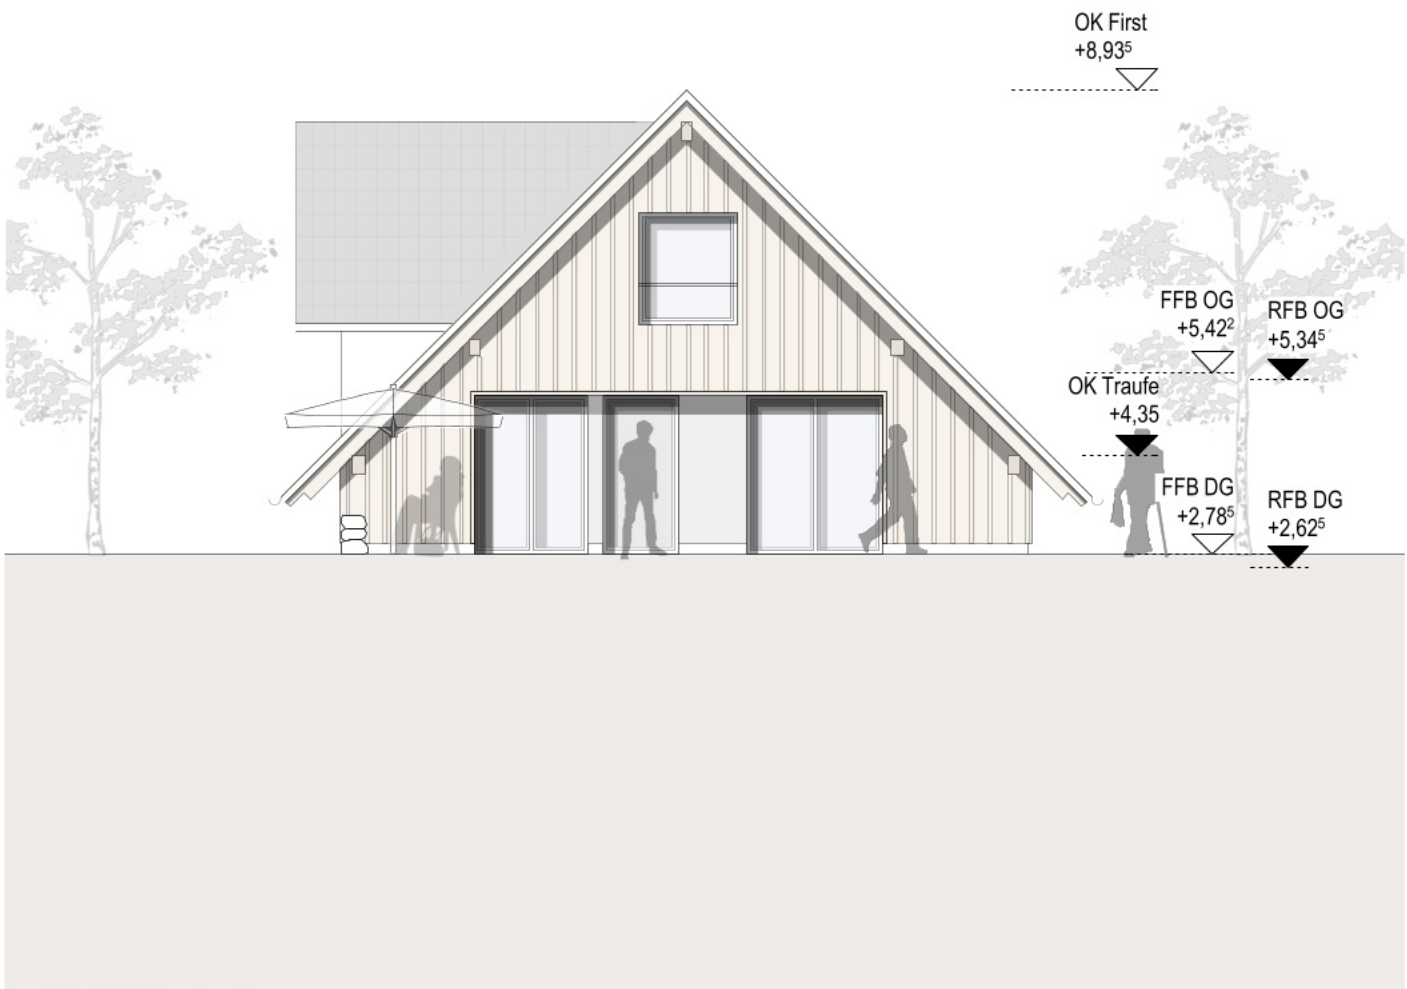

Ansicht Süd Ost Geplant



Ansicht Süd West Geplant

KUNER ARCHITEKTEN PartmbB			
www.kuner-architekten.de			
DIPL.ING. PHILIPP KUNER DIPL.ING. GREGOR KUNER FREIE ARCHITEKTEN			
IM SCHNABELSTAL 2		78120 FURTWANGEN	TEL.: 07723 - 9291 - 0
PROJEKT NR.:		PLAN NR.:	
06/21		06	
PROJEKT:		Sanierung Leibgedinghaus Kernenhof Oberkirsch	
BAUHERR:			
ZEICHNUNG:		Ansichten Süd West und Süd Ost Bestand und Geplant	
MASSSTAB:		1:100	GRÖSSE: 59,4/29,7
DATUM:		12.11.2021	BEARB.: M. Kienzler
GEÄND.:		02.05.2022	BEARB.: M. Kienzler
BAUHERR:			
(UNTERSCHRIFT)			
ARCHITEKT:			
(UNTERSCHRIFT)			
22_05_02 Bauantrag.vwx			