


Lageplan - zeichnerischer Teil
zum Bauantrag (§4 LBOVVO)

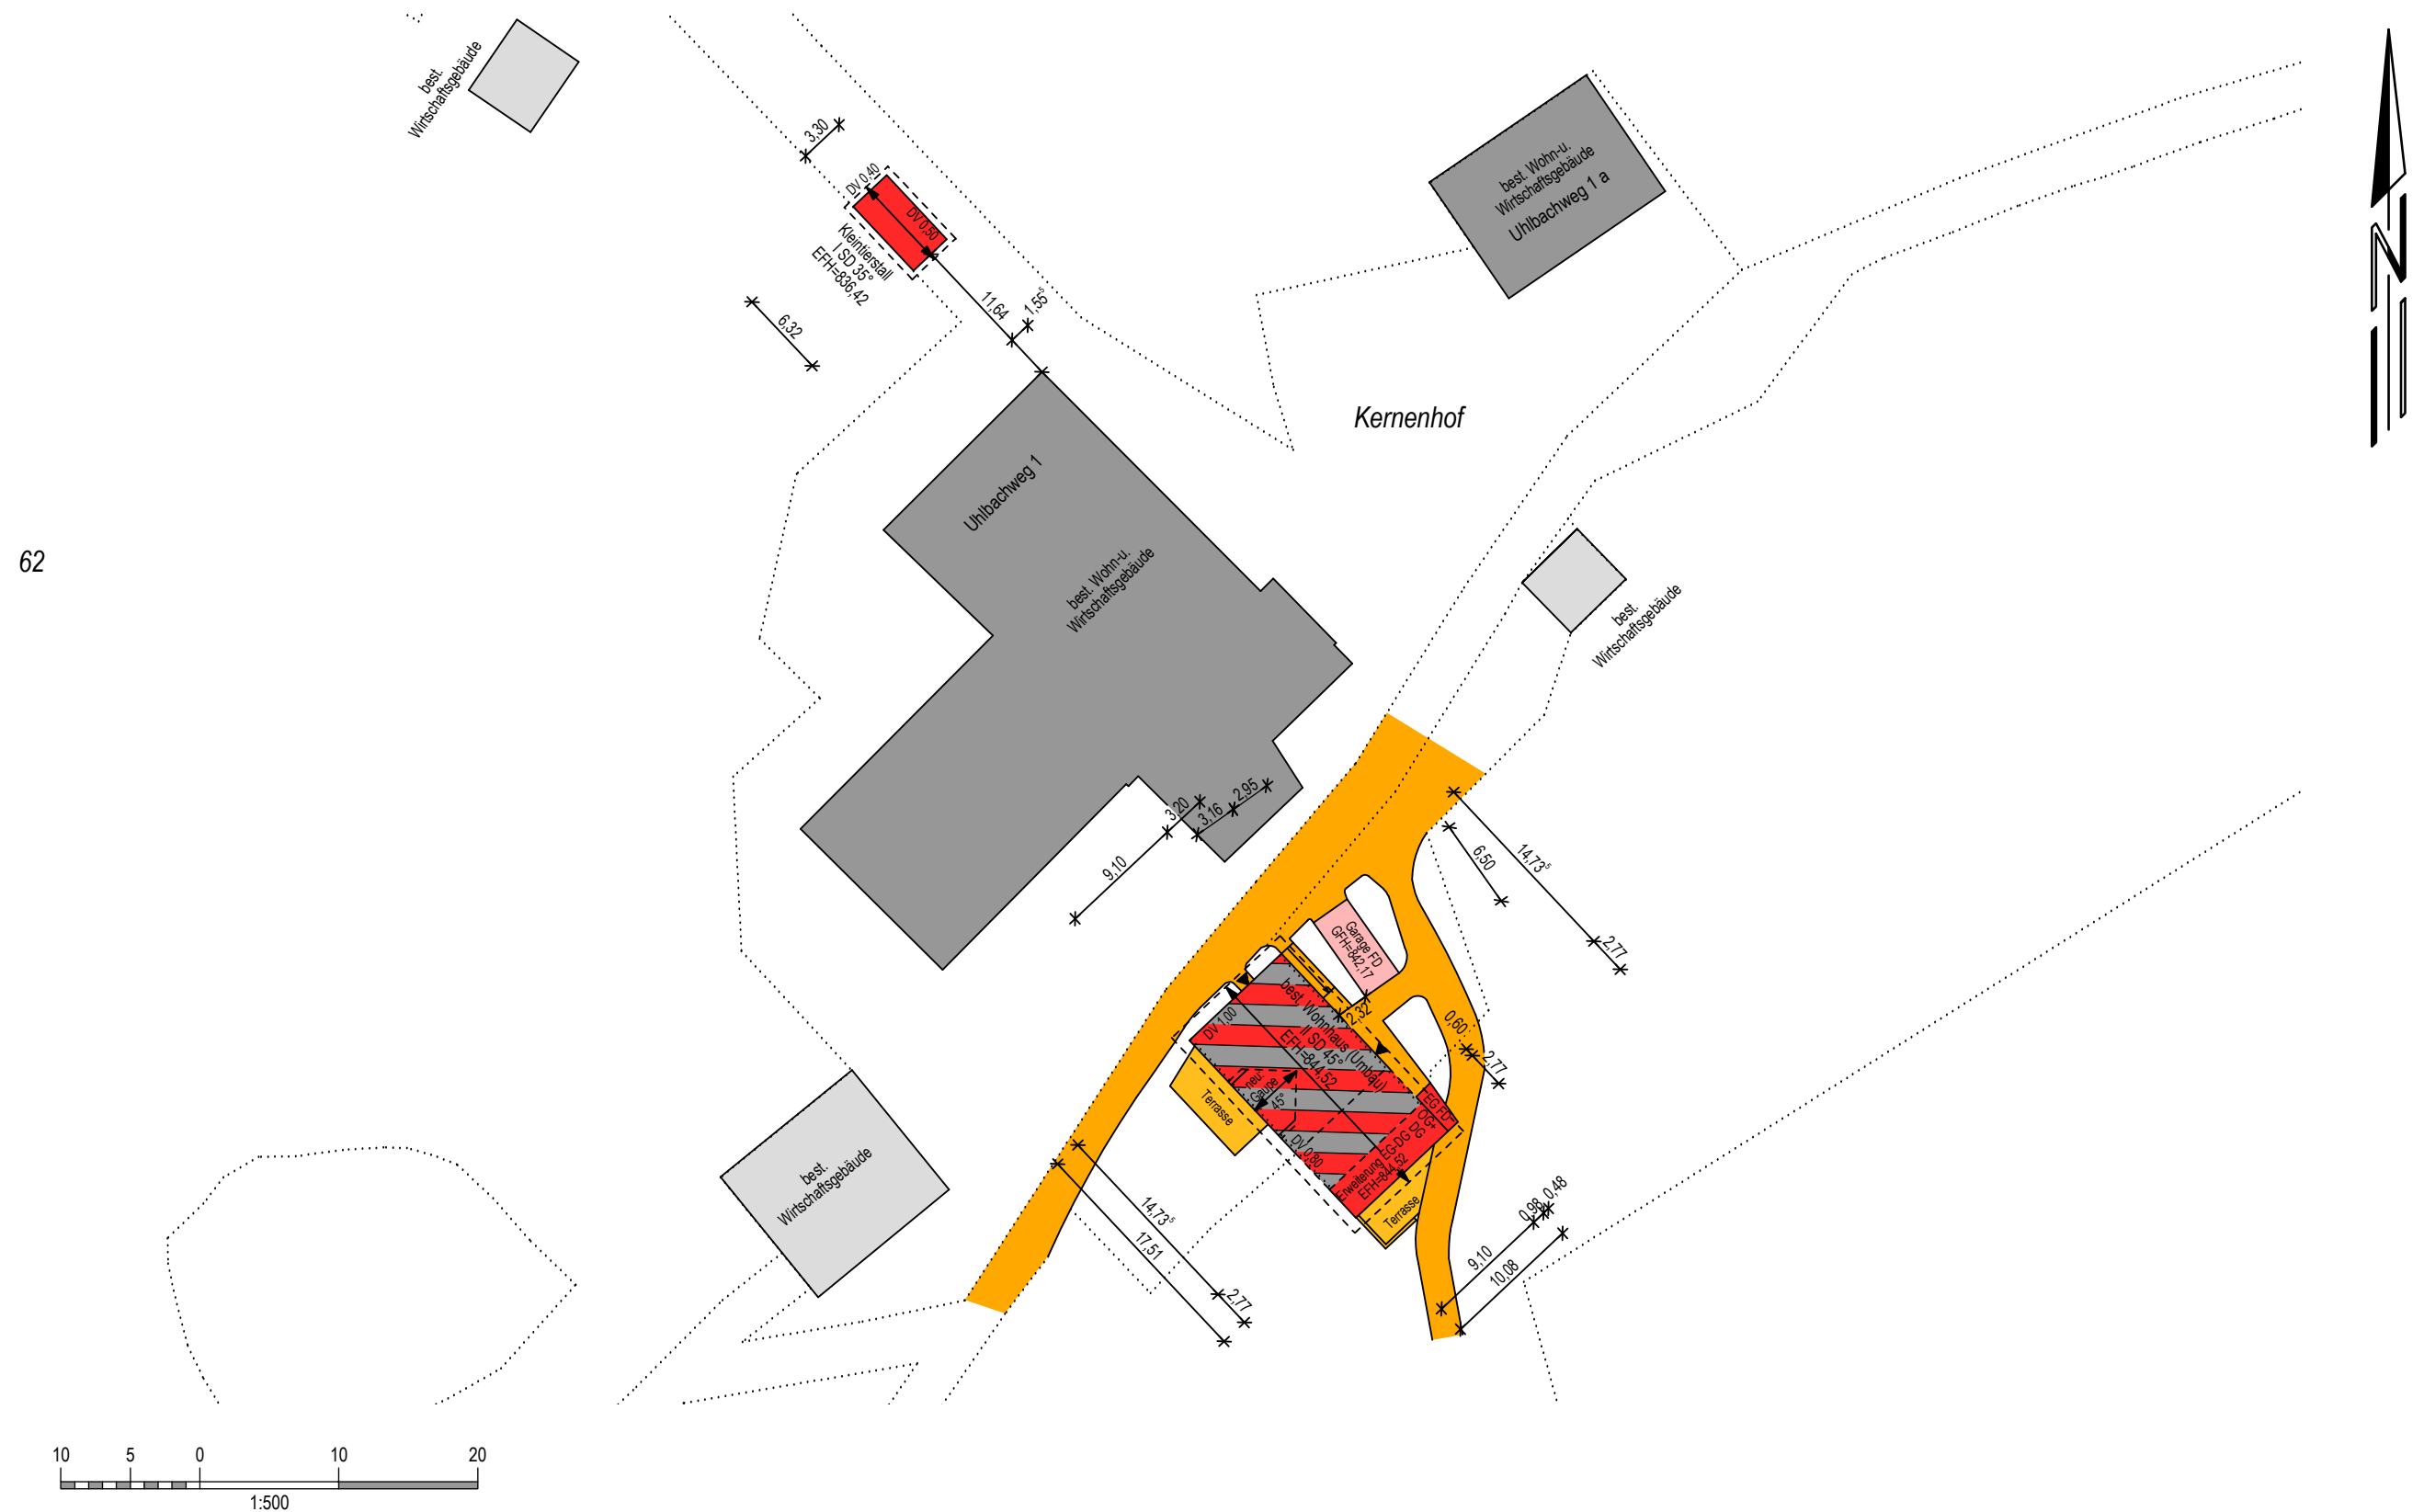

222192_GKT

Villingen-Schwenningen, den 09.05.2022

mandolla  gilbert
v | e | r | m | e | s | s | u | n | g

78052 Villingen-Schwenningen
Fon +49 7721 73007 • www.mgverm.de



Auszug aus dem Liegenschaftskataster und
Einzeichnungen nach §4 (3) und (4) LBOVVO.

Maßänderungen sind dem Planfertiger mitzuteilen. Weitere, über die lt. §4 (10) LBOVVO darzustellende Versorgungsleitungen auf dem Baugrundstück sind bei den zuständigen Stellen zu erfragen.