
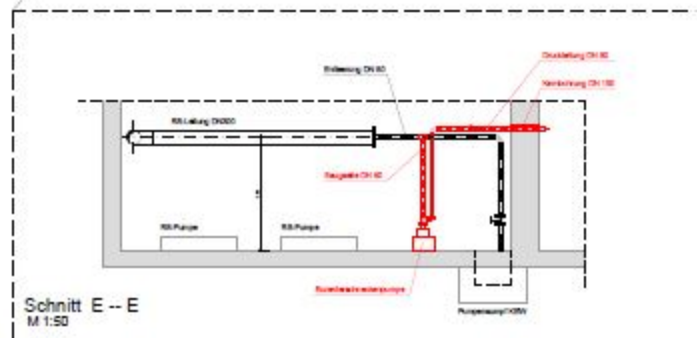


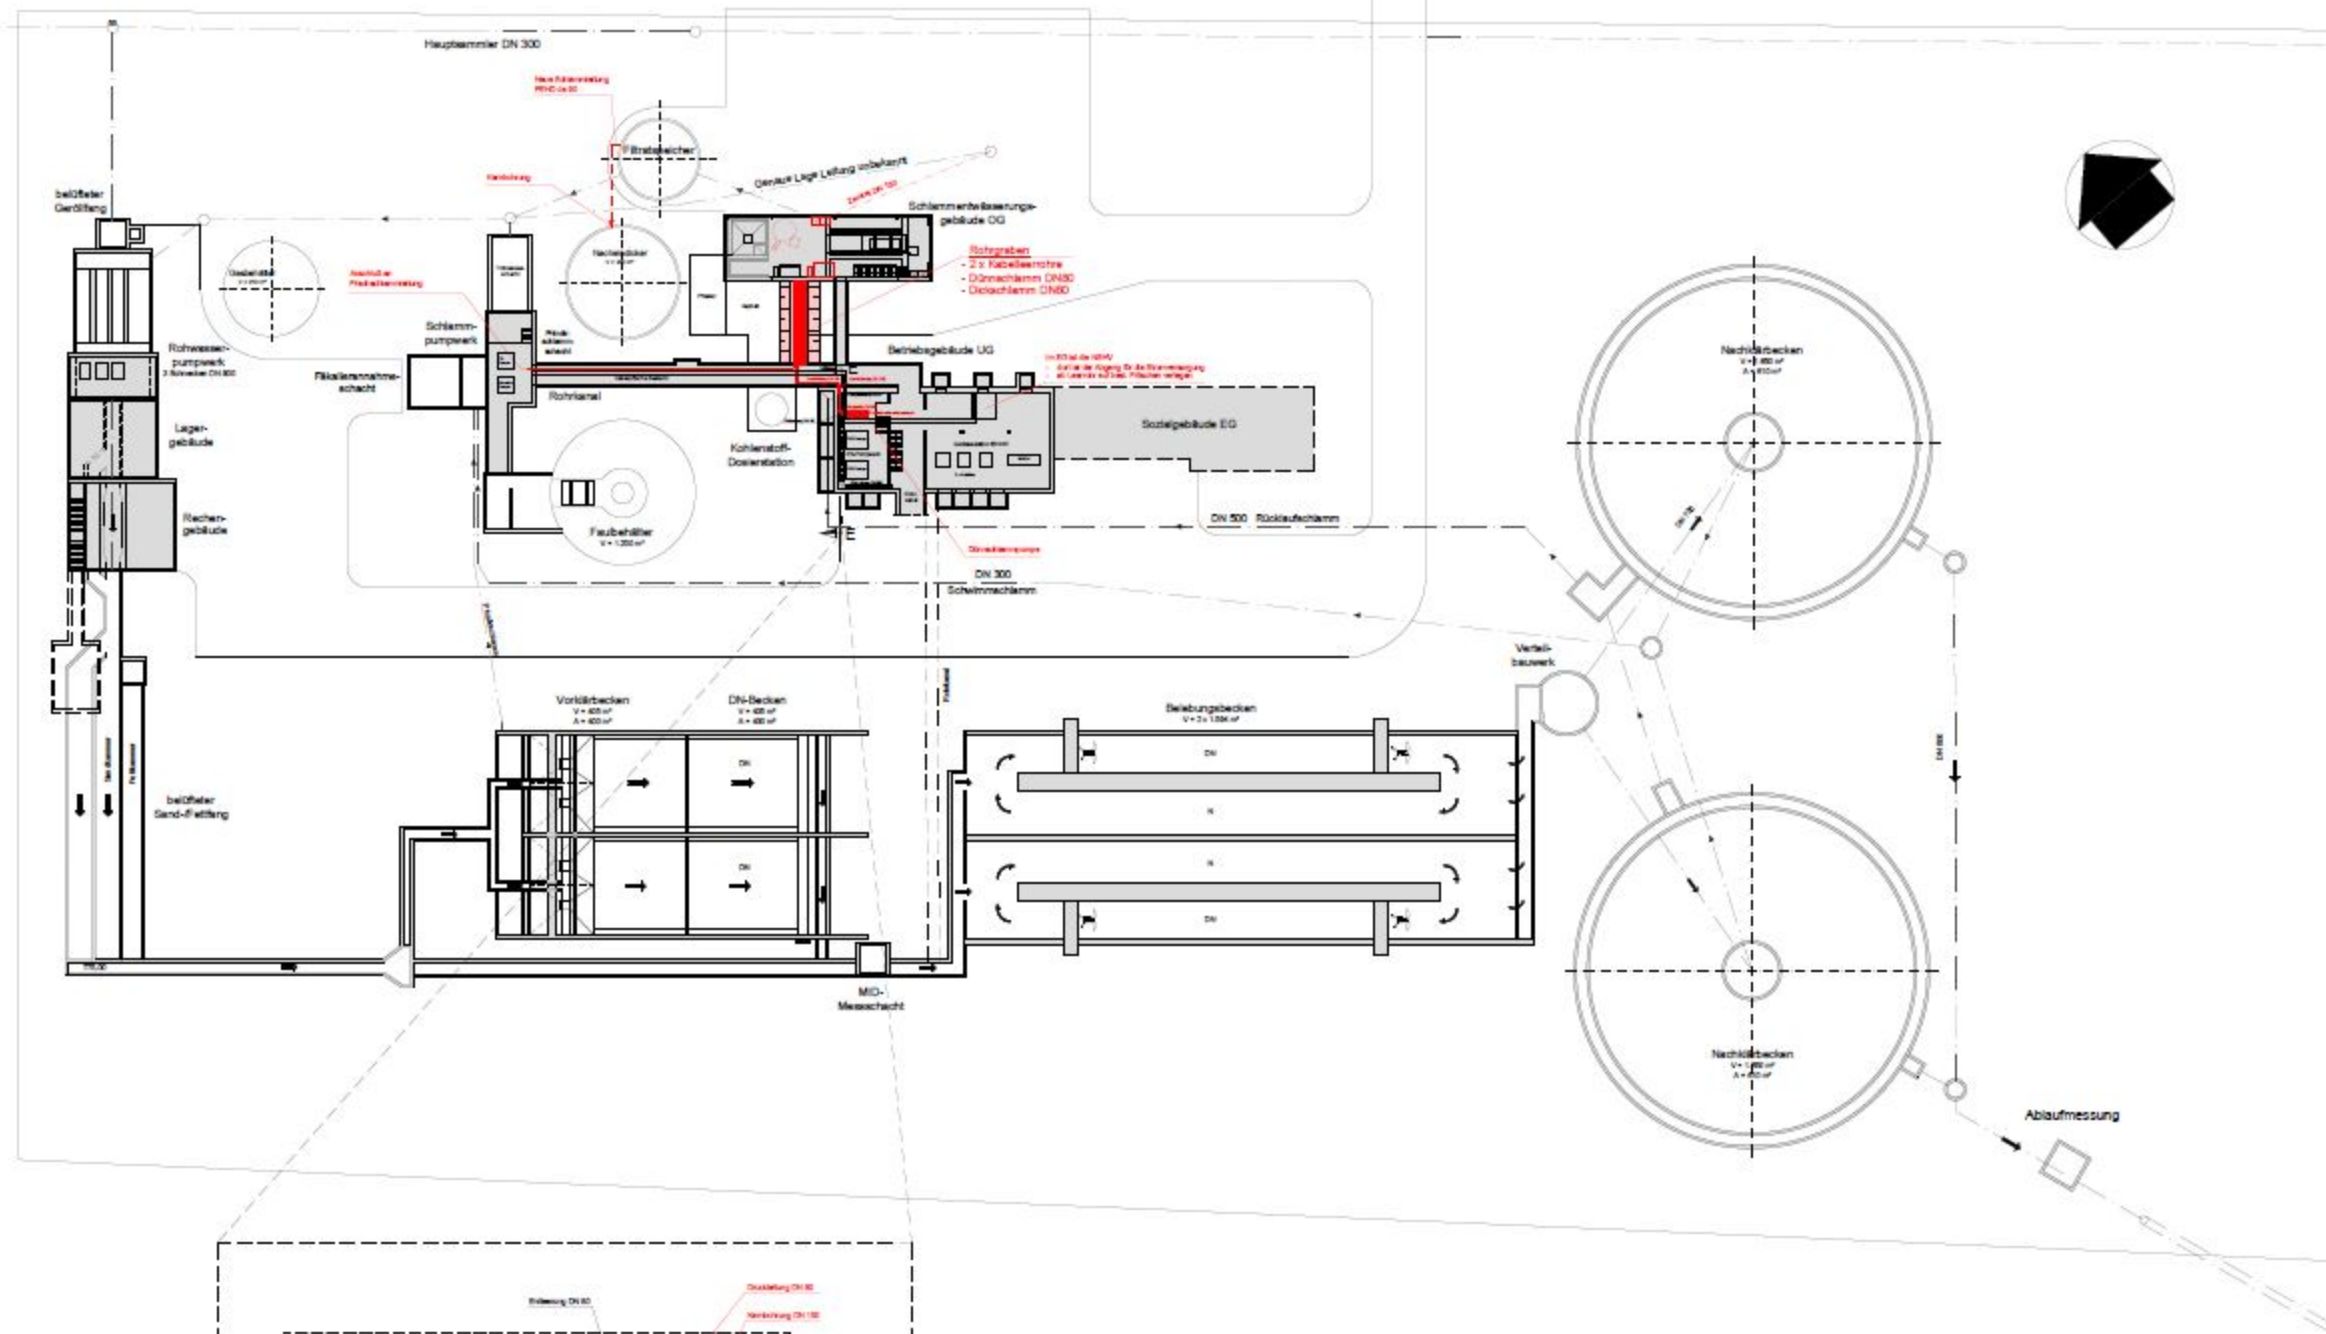

Vorabzug
12.04.2022

LEGENDE

- Bestand
- Planung
- Umbau

Stempel:
Stempel und Feldplan sind vom
Umschreiber zu prüfen. Für die Stempel sind die
exakte Benennung anzugeben. Der Plan
besitzt einen und einen mit einem
exakten Datum und einer mit einem
exakten Datum und einer mit einem
exakten Datum und einer mit einem

Stadt St. Georgen - KA Peterzell			
Neubau maschinelle Überschussschlammbehandlung			
Lageplan		Ausführung	
Schnitt E-E			
Datum	April 2022	Gezeichnet	Seil
Gezeichnet und bearbeitet	Müller	Gezeichnet	454 AJ
Gezeichnet		Gezeichnet	1454-A-9
Süddeutsche Abwasserreinigungstechnik GmbH			
Ulm/Donau			
Stempel und Feldplan sind vom Umschreiber zu prüfen. Unterzeichnet und dem Planzeichner zugeordnet. Die Abfertigung der Pläne ist Online nur mit schriftlicher Genehmigung der SAG gestattet.			

Brigach

8.80 775.00
WSP 773.30
HWS 775.21

8.80 775.00
WSP 773.30
HWS 775.21