



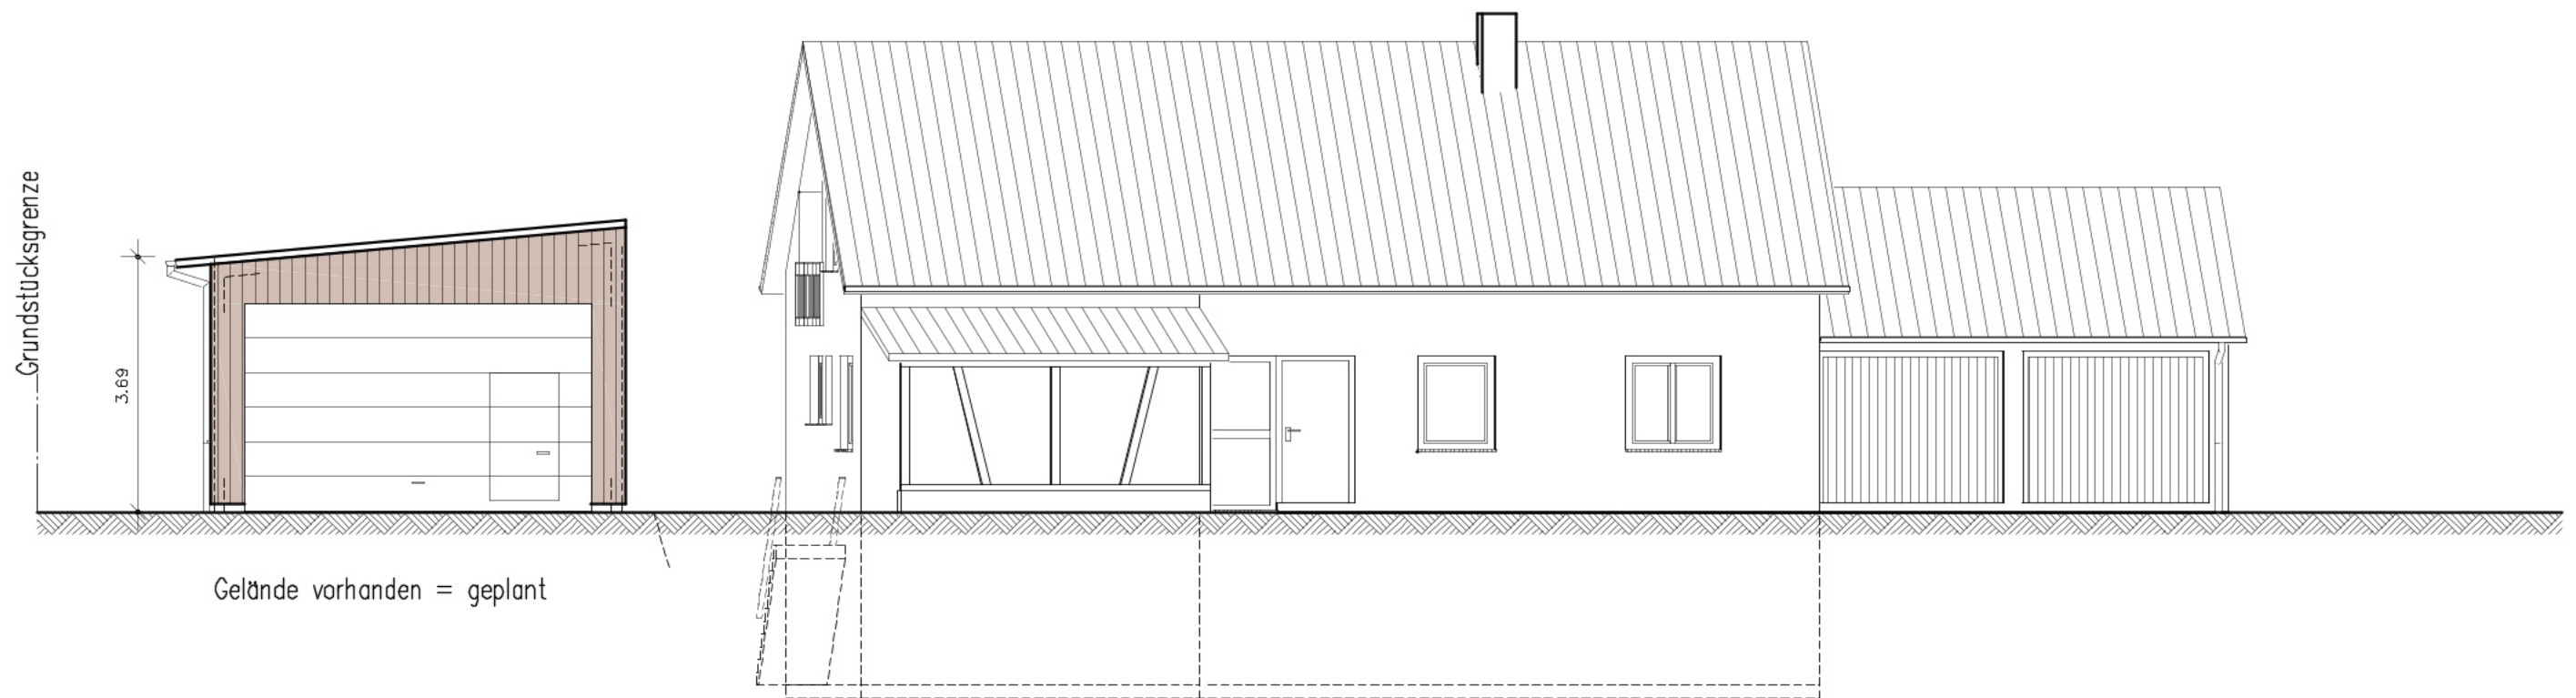

ANSICHT NORD

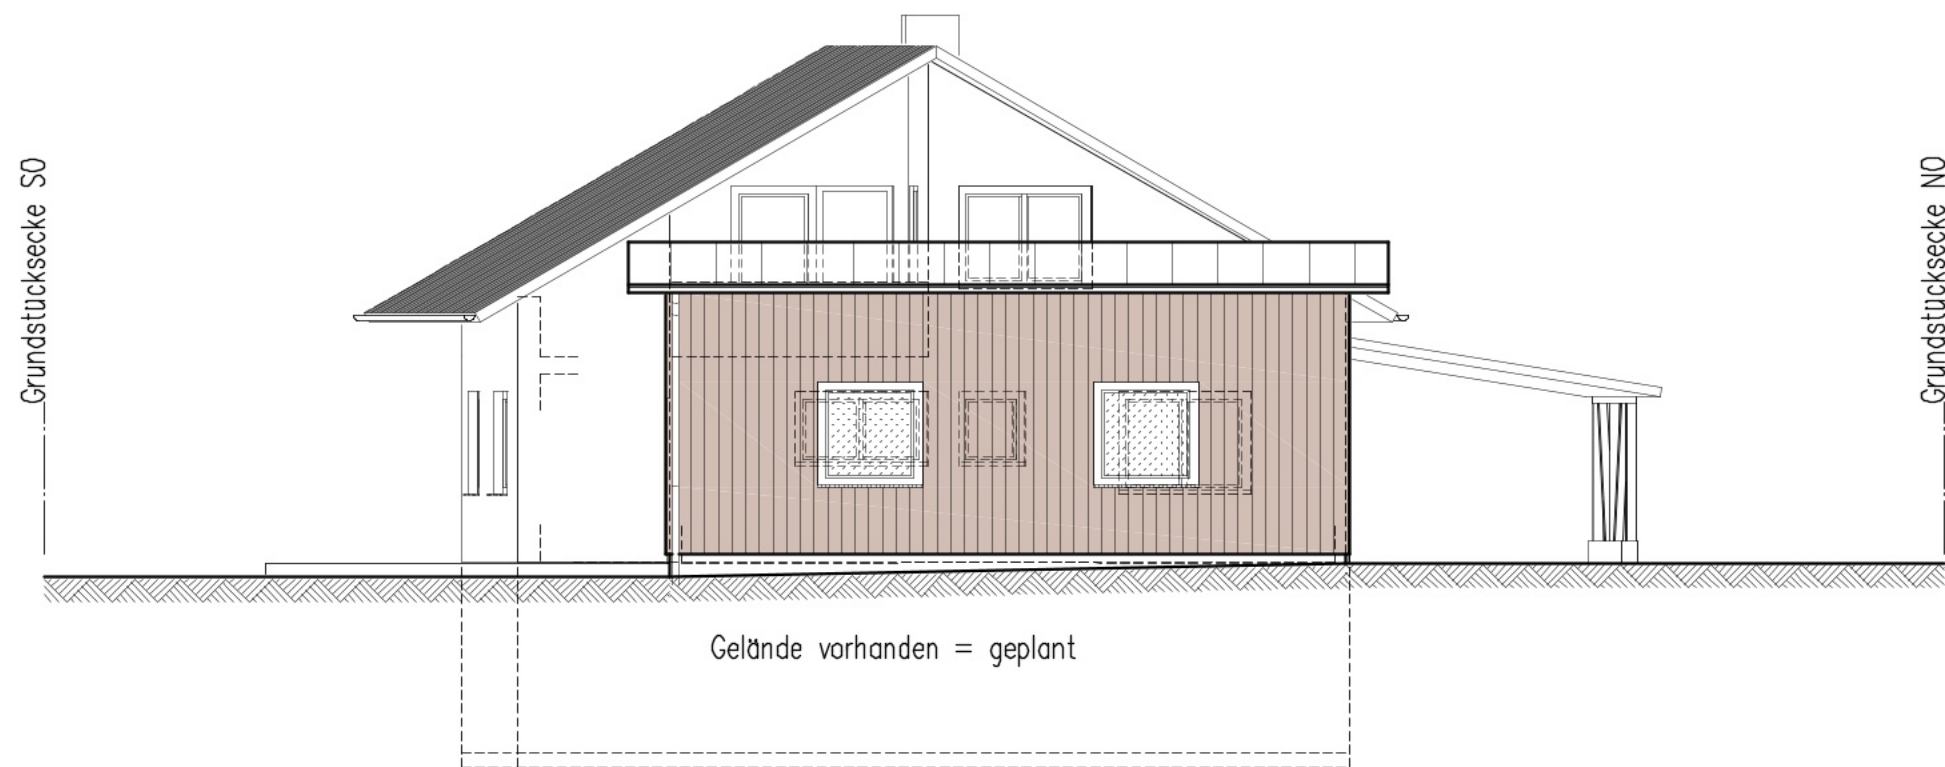

ANSICHT OST

ARCHITEKTURBÜRO MARTIN ROSENFELDER		
DÖBELE 5, 78112 ST.GEORGEN i. SCHW.		TEL.: 07724 – 9163600 FAX: 07724 – 9163601
BAUVORHABEN :	Neubau einer Garage Urbanweg 37a 78112 St.Georgen i. Schwarzwald	
BAUHERR :		
BAUTEIL :	ANSICHT NORD, OST	
MASZSTAB :	1 : 100	BLATTNR.: BA03
DATUM :	25.05.2022	
GEZEICHNET :	kk	
DER BAUHERR :		DER ARCHITEKT :
INDEX	DATUM	ART DER ÄNDERUNG – DIN A3, 420 mm x 297 mm