


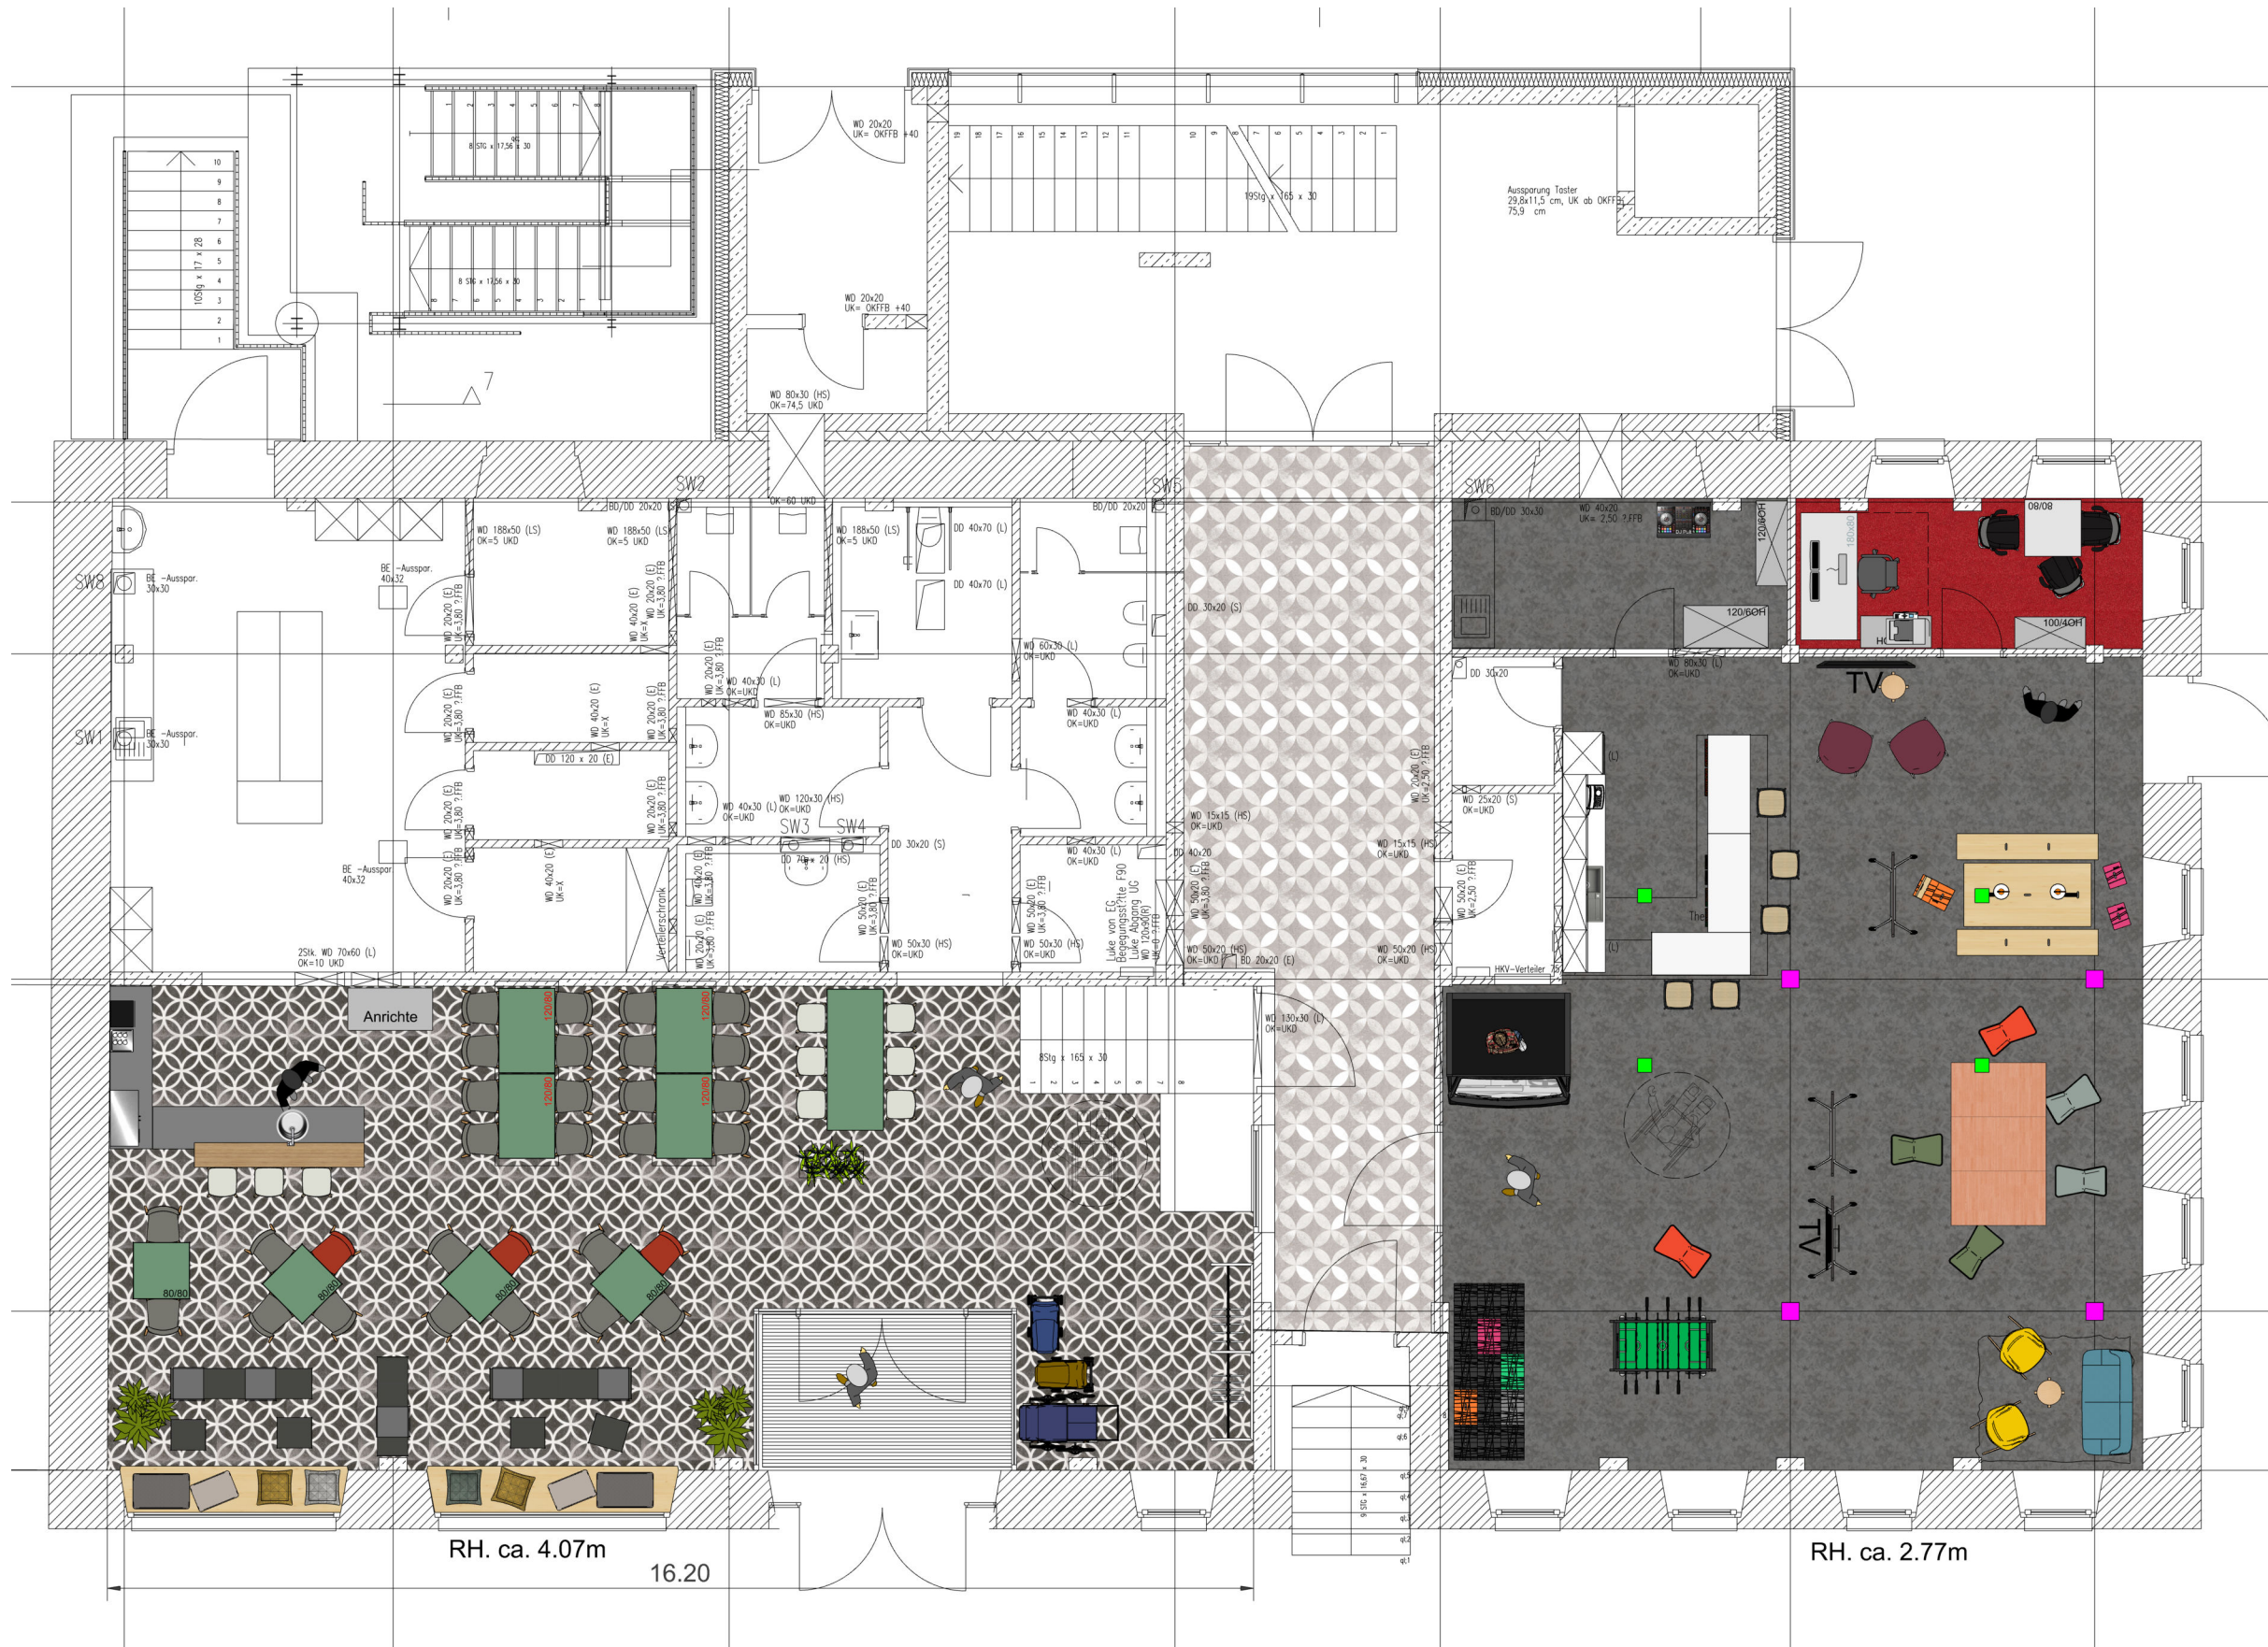


# EG

# 4.1.1

Stadt St. Georgen

Hauptstrasse 9  
78112 St. Georgen


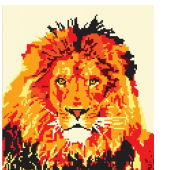


Projekt  
Entwurfsstatus  
Datum  
Plannummer  
Format  
Maßstab  
Planverfasser  
Email

Roter Löwen  
Angebotsplanung #126431  
19.10.2022  
250122bh1  
DIN A 3quer  
M 1: 100  
j.kodet  
juergen.kodet@smow.de

# (smow)


**Wiebelt GmbH & Co. KG**  
**BÜRO OBJEKT PRIVAT**  
 Vorderer Eckweg 37  
 78048 Villingen-Schwenningen  
 Tel: 07721 - 992 55 11  
[www.smow.de/schwarzwald](http://www.smow.de/schwarzwald)

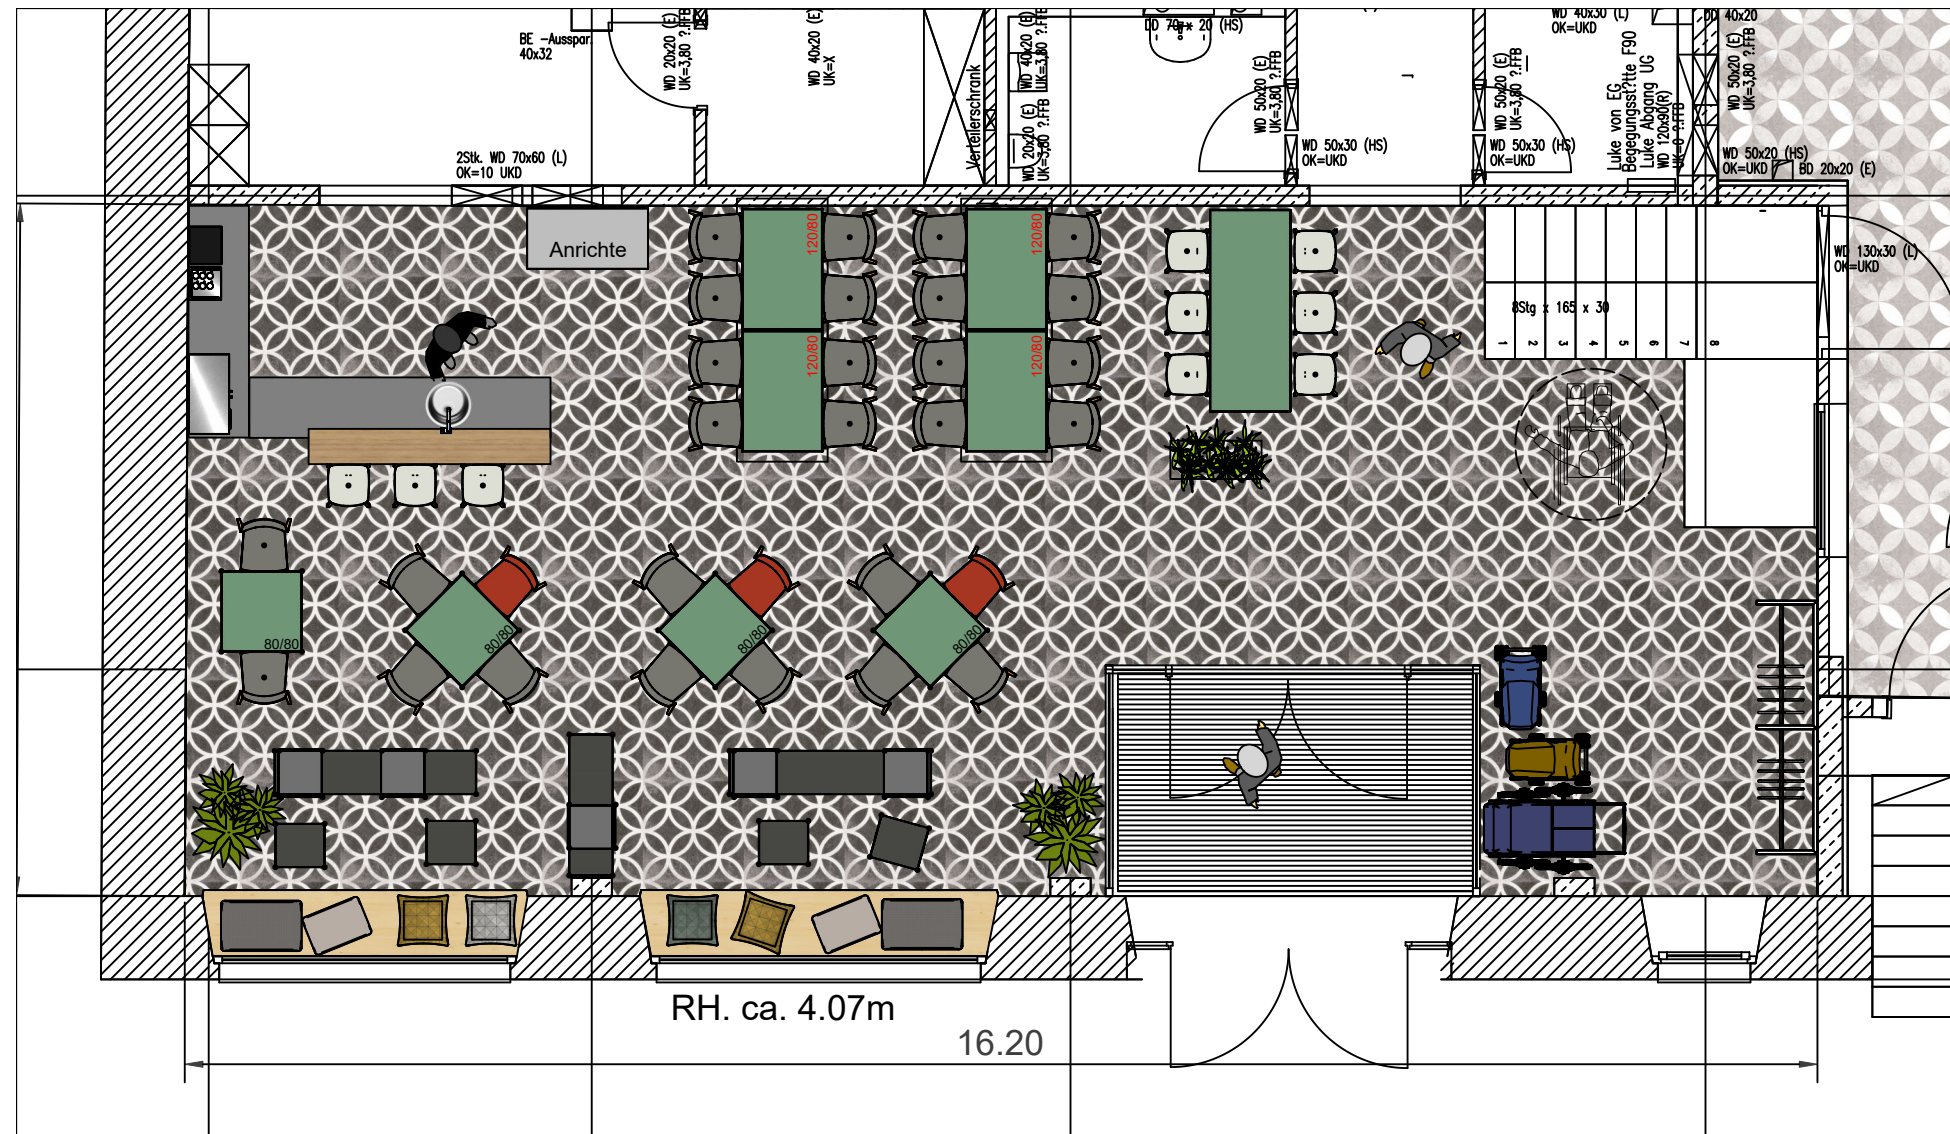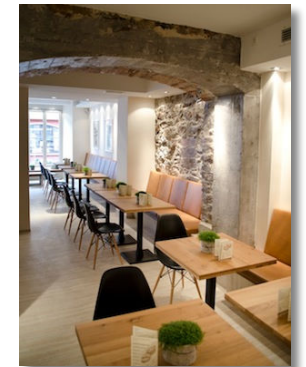

## Cafe 4.1.1

**Stadt St. Georgen**

Hauptstrasse 9  
 78112 St. Georgen




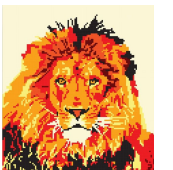


Projekt  
 Entwurfsstatus  
 Datum  
 Plannummer  
 Format  
 Maßstab  
 Planverfasser  
 Email

Roter Löwen  
 Angebotsplanung #126431  
 18.10.2022  
 250122bh1  
 DIN A 3quer  
 M 1: 75  
 j.kodet  
[juergen.kodet@smow.de](mailto:juergen.kodet@smow.de)

# (smow)


**Wiebelt GmbH & Co. KG**  
 BÜRO OBJEKT PRIVAT  
 Vorderer Eckweg 37  
 78048 Villingen-Schwenningen  
 Tel: 07721 - 992 55 11  
 www.smow.de/schwarzwald

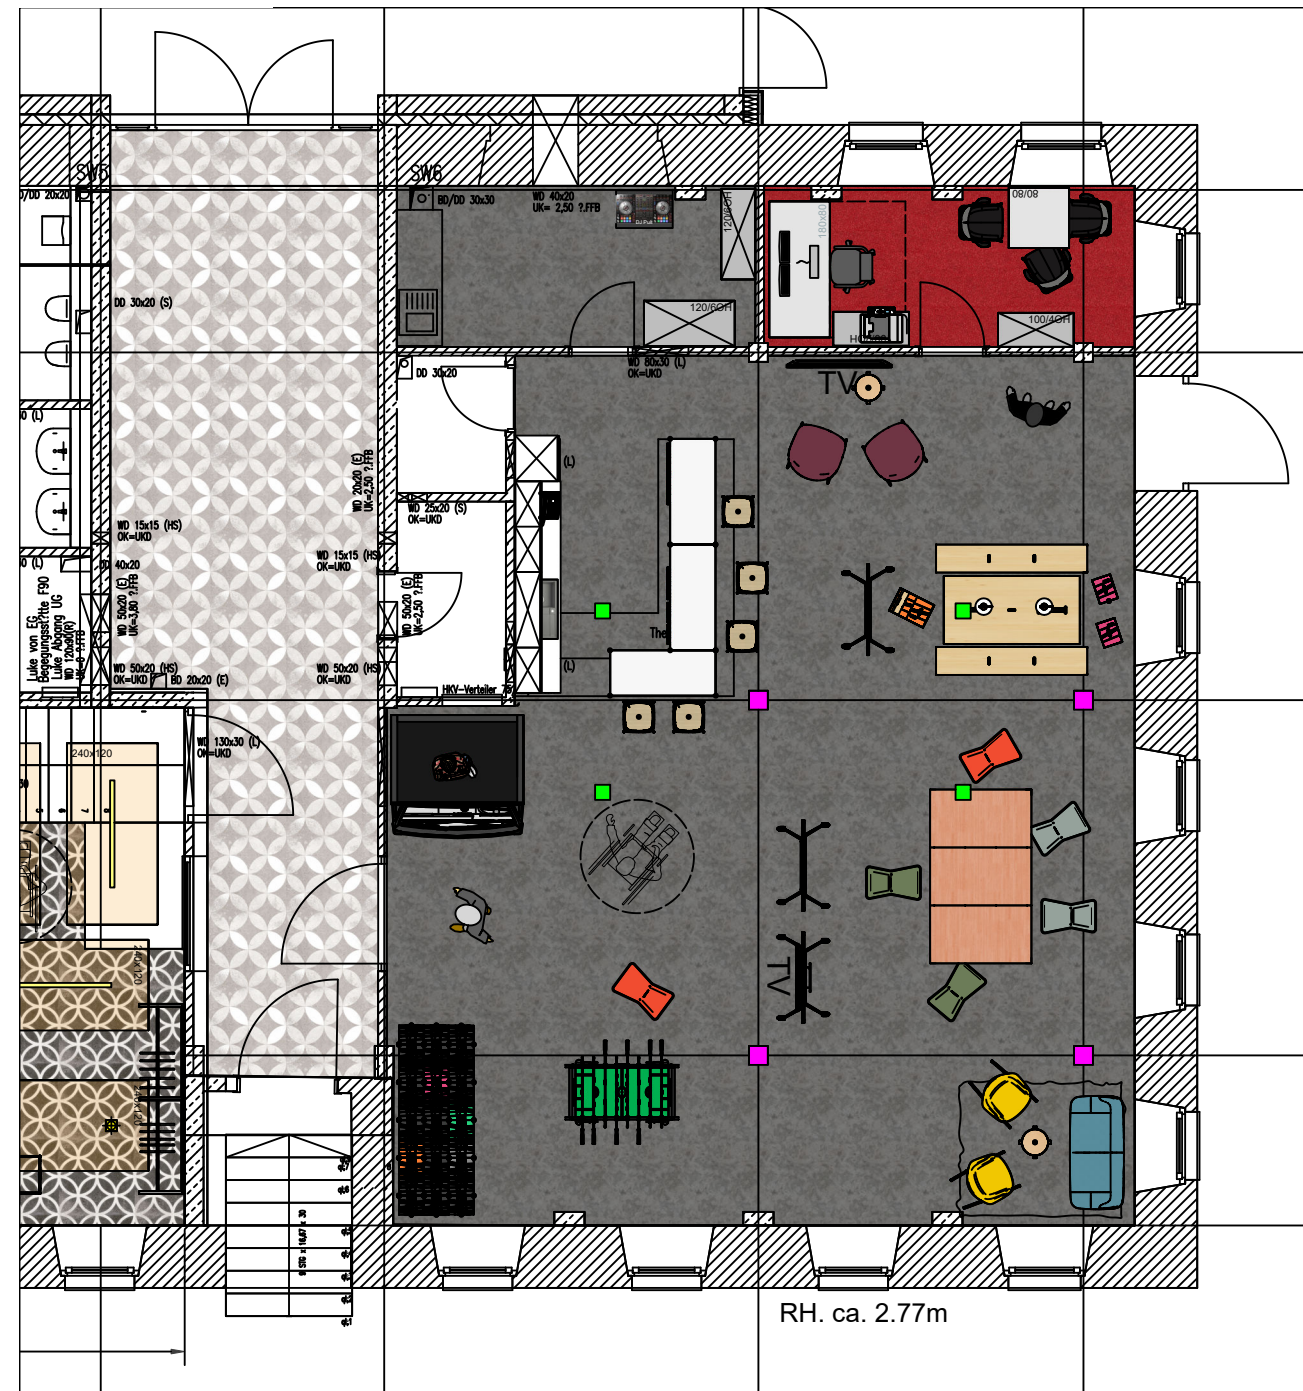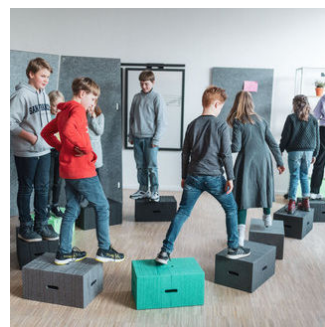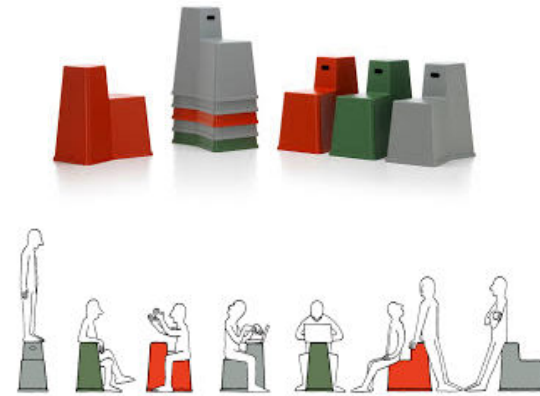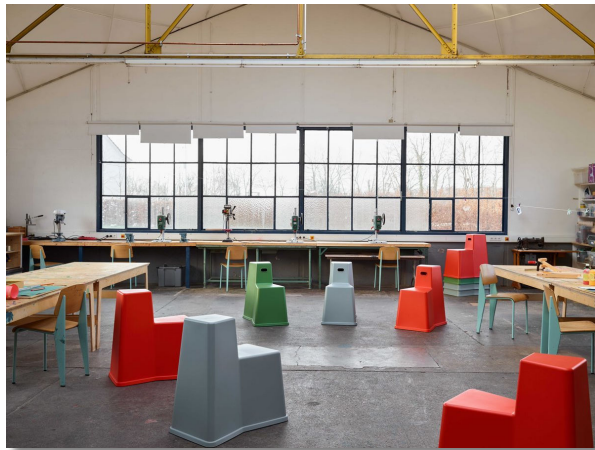

## Jugendraum 4.1.1

**Stadt St. Georgen**

Hauptstrasse 9  
 78112 St. Georgen

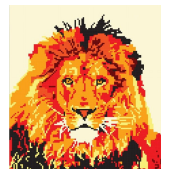


Roter Löwen  
 Angebotsplanung #12643 I

Projekt  
 Entwurfsstatus  
 Datum  
 Plannummer  
 Format  
 Maßstab  
 Planverfasser  
 Email

19.10.2022  
 250122bh I  
 DIN A 3quer  
 M 1: 100  
 j.kodet  
 juergen.kodet@smow.de

# (smow)

**Wiebelt GmbH & Co. KG**  
BÜRO OBJEKT PRIVAT  
Vorderer Eckweg 37  
78048 Villingen-Schwenningen  
Tel: 07721 - 992 55 11  
[www.smow.de/schwarzwald](http://www.smow.de/schwarzwald)

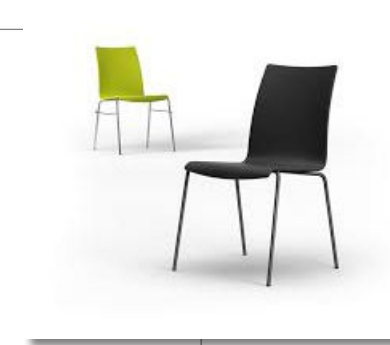

# OG.

# 4.1


**Stadt St. Georgen**


Hauptstrasse 9  
78112 St. Georgen



**Roter Löwen OG**  
Angebotsplanung #126431  
20.10.2022  
250122bh2  
DIN A 3quer  
M 1: 100  
j.kodet  
[juergen.kodet@smow.de](mailto:juergen.kodet@smow.de)

Projekt  
Entwurfsstatus  
Datum  
Plannummer  
Format  
Maßstab  
Planverfasser  
Email

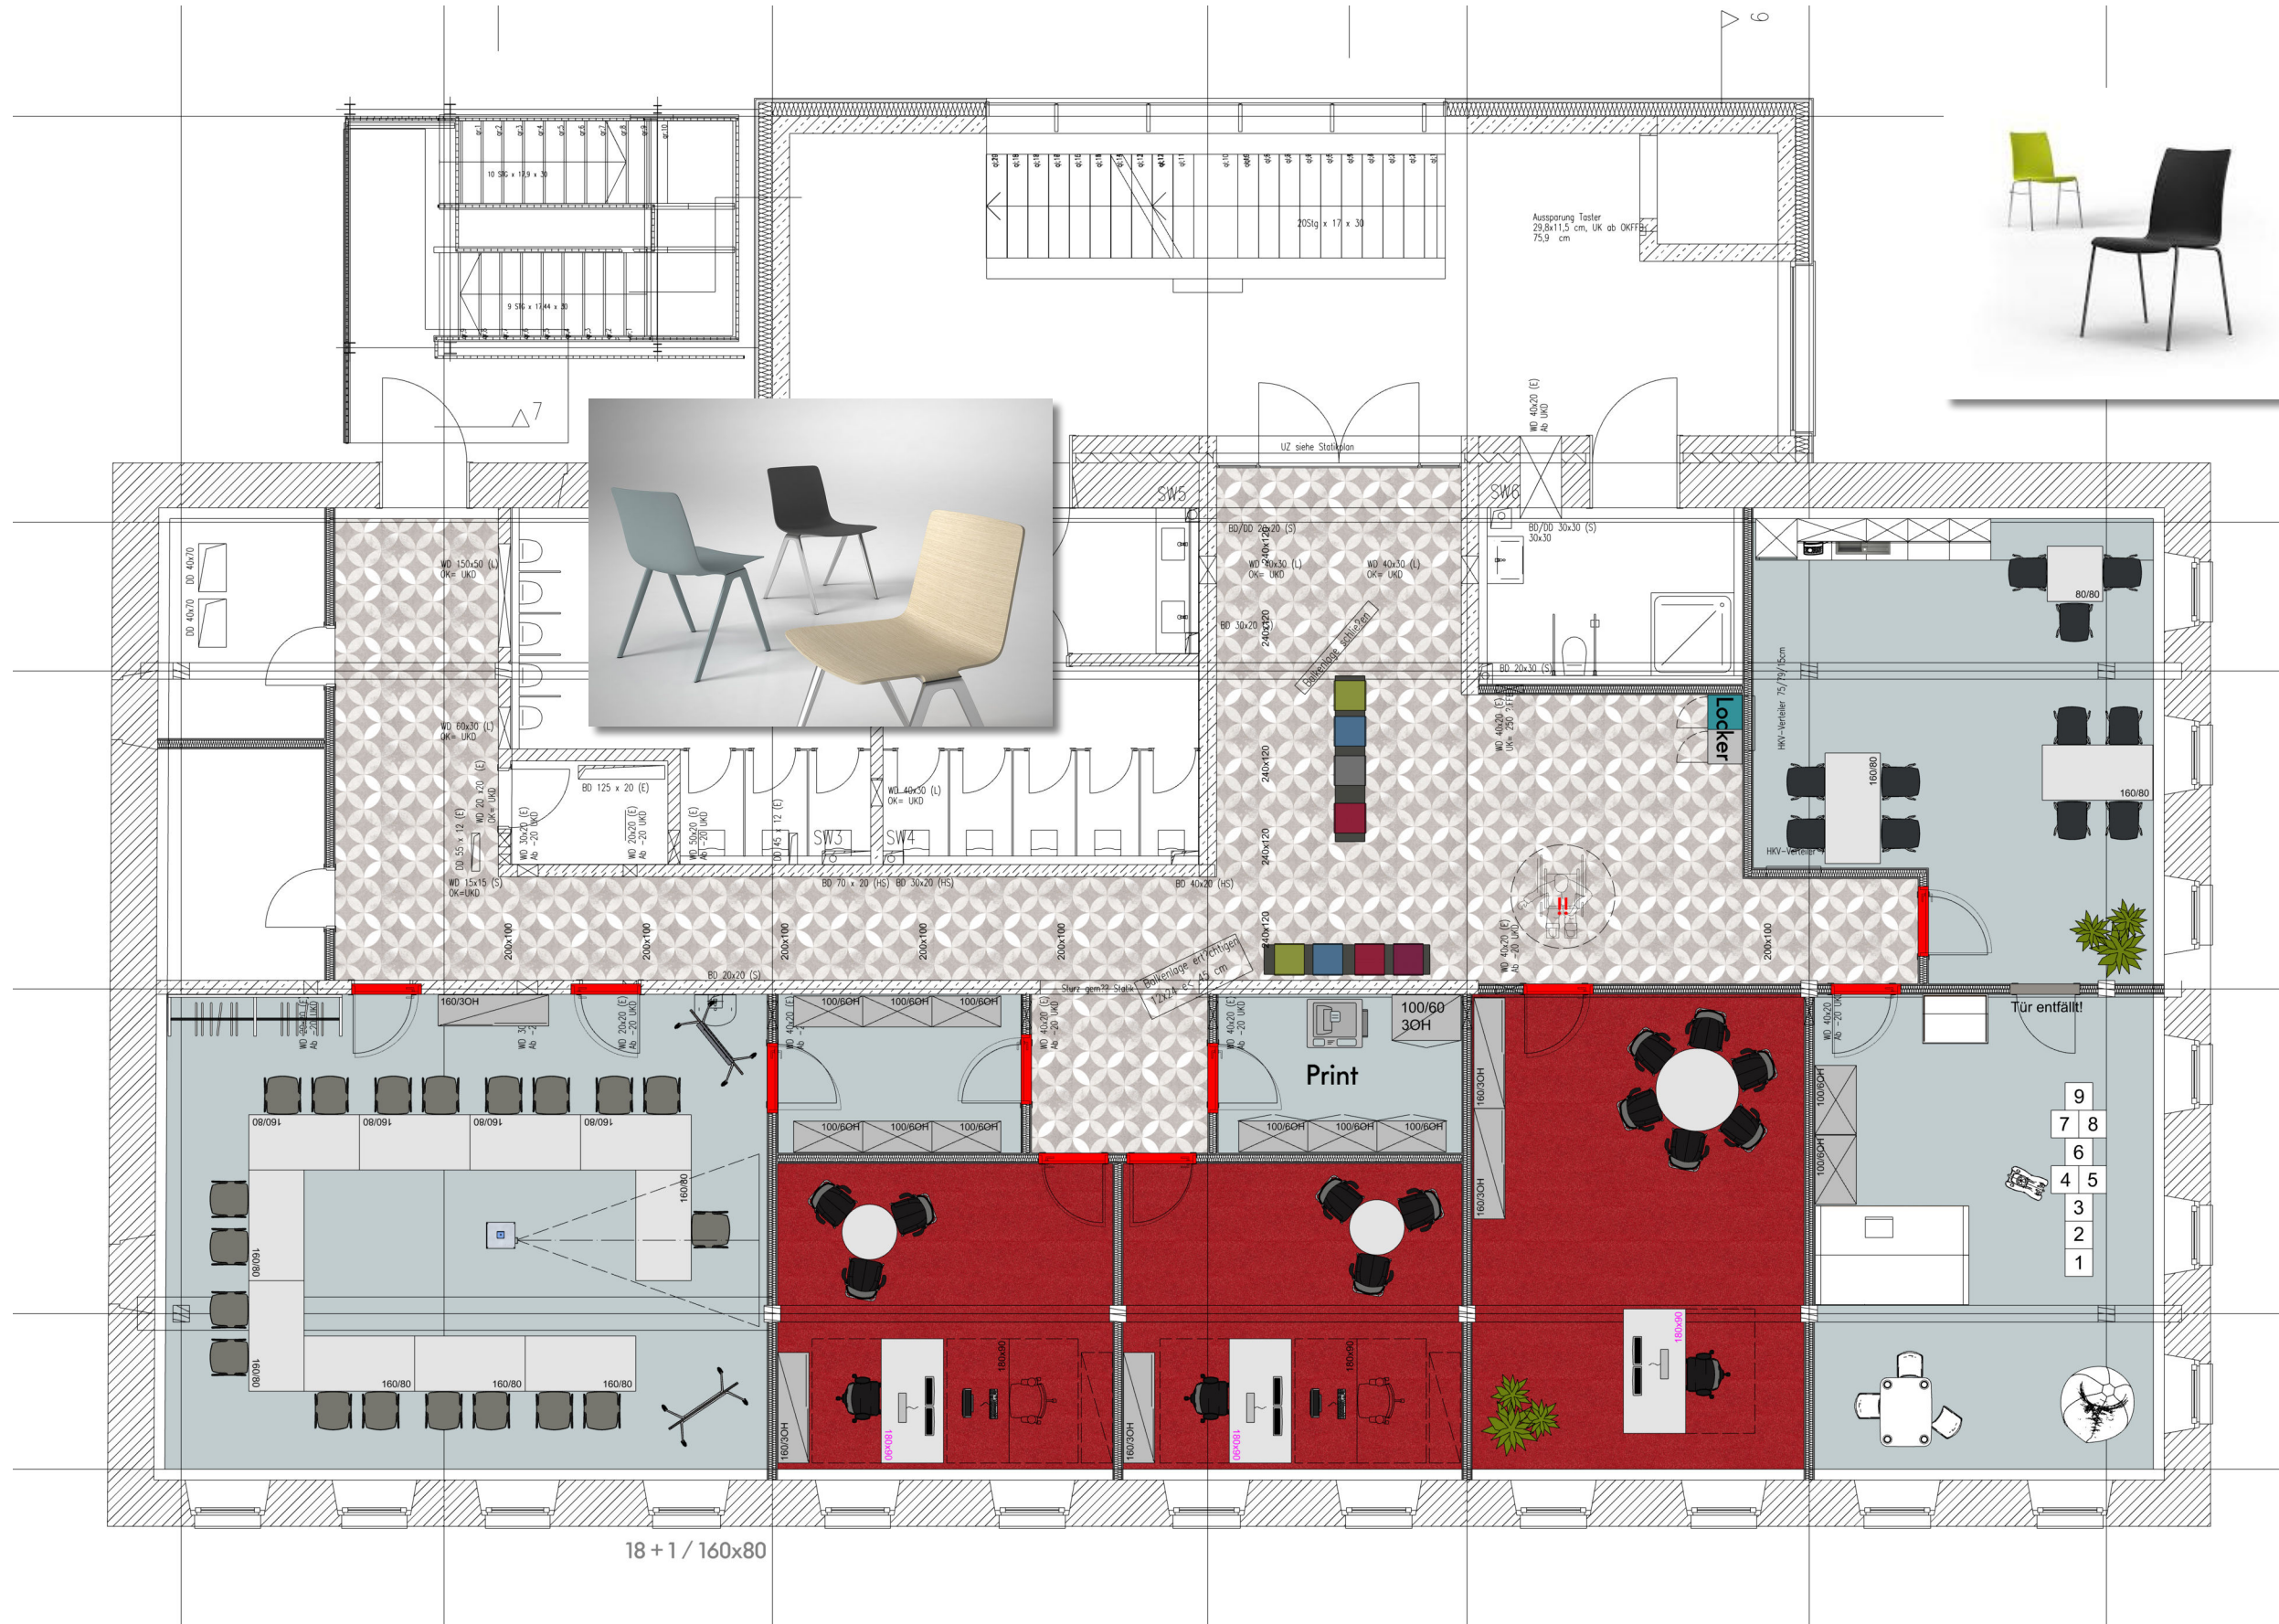

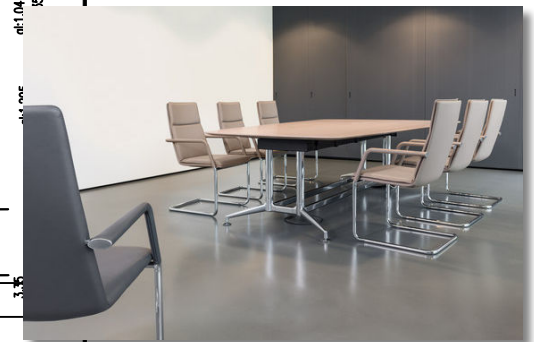

# DG


## Stadt St. Georgen

Hauptstrasse 9  
78112 St. Georgen



Projekt  
Entwurfsstatus  
Datum  
Plannummer  
Format  
Maßstab  
Planverfasser  
Email

Roter Löwen DG  
Angebotsplanung #126431  
20.10.2022  
071221bh1  
DIN A 3quer  
M 1: 100  
j.kodet  
juergen.kodet@smow.de

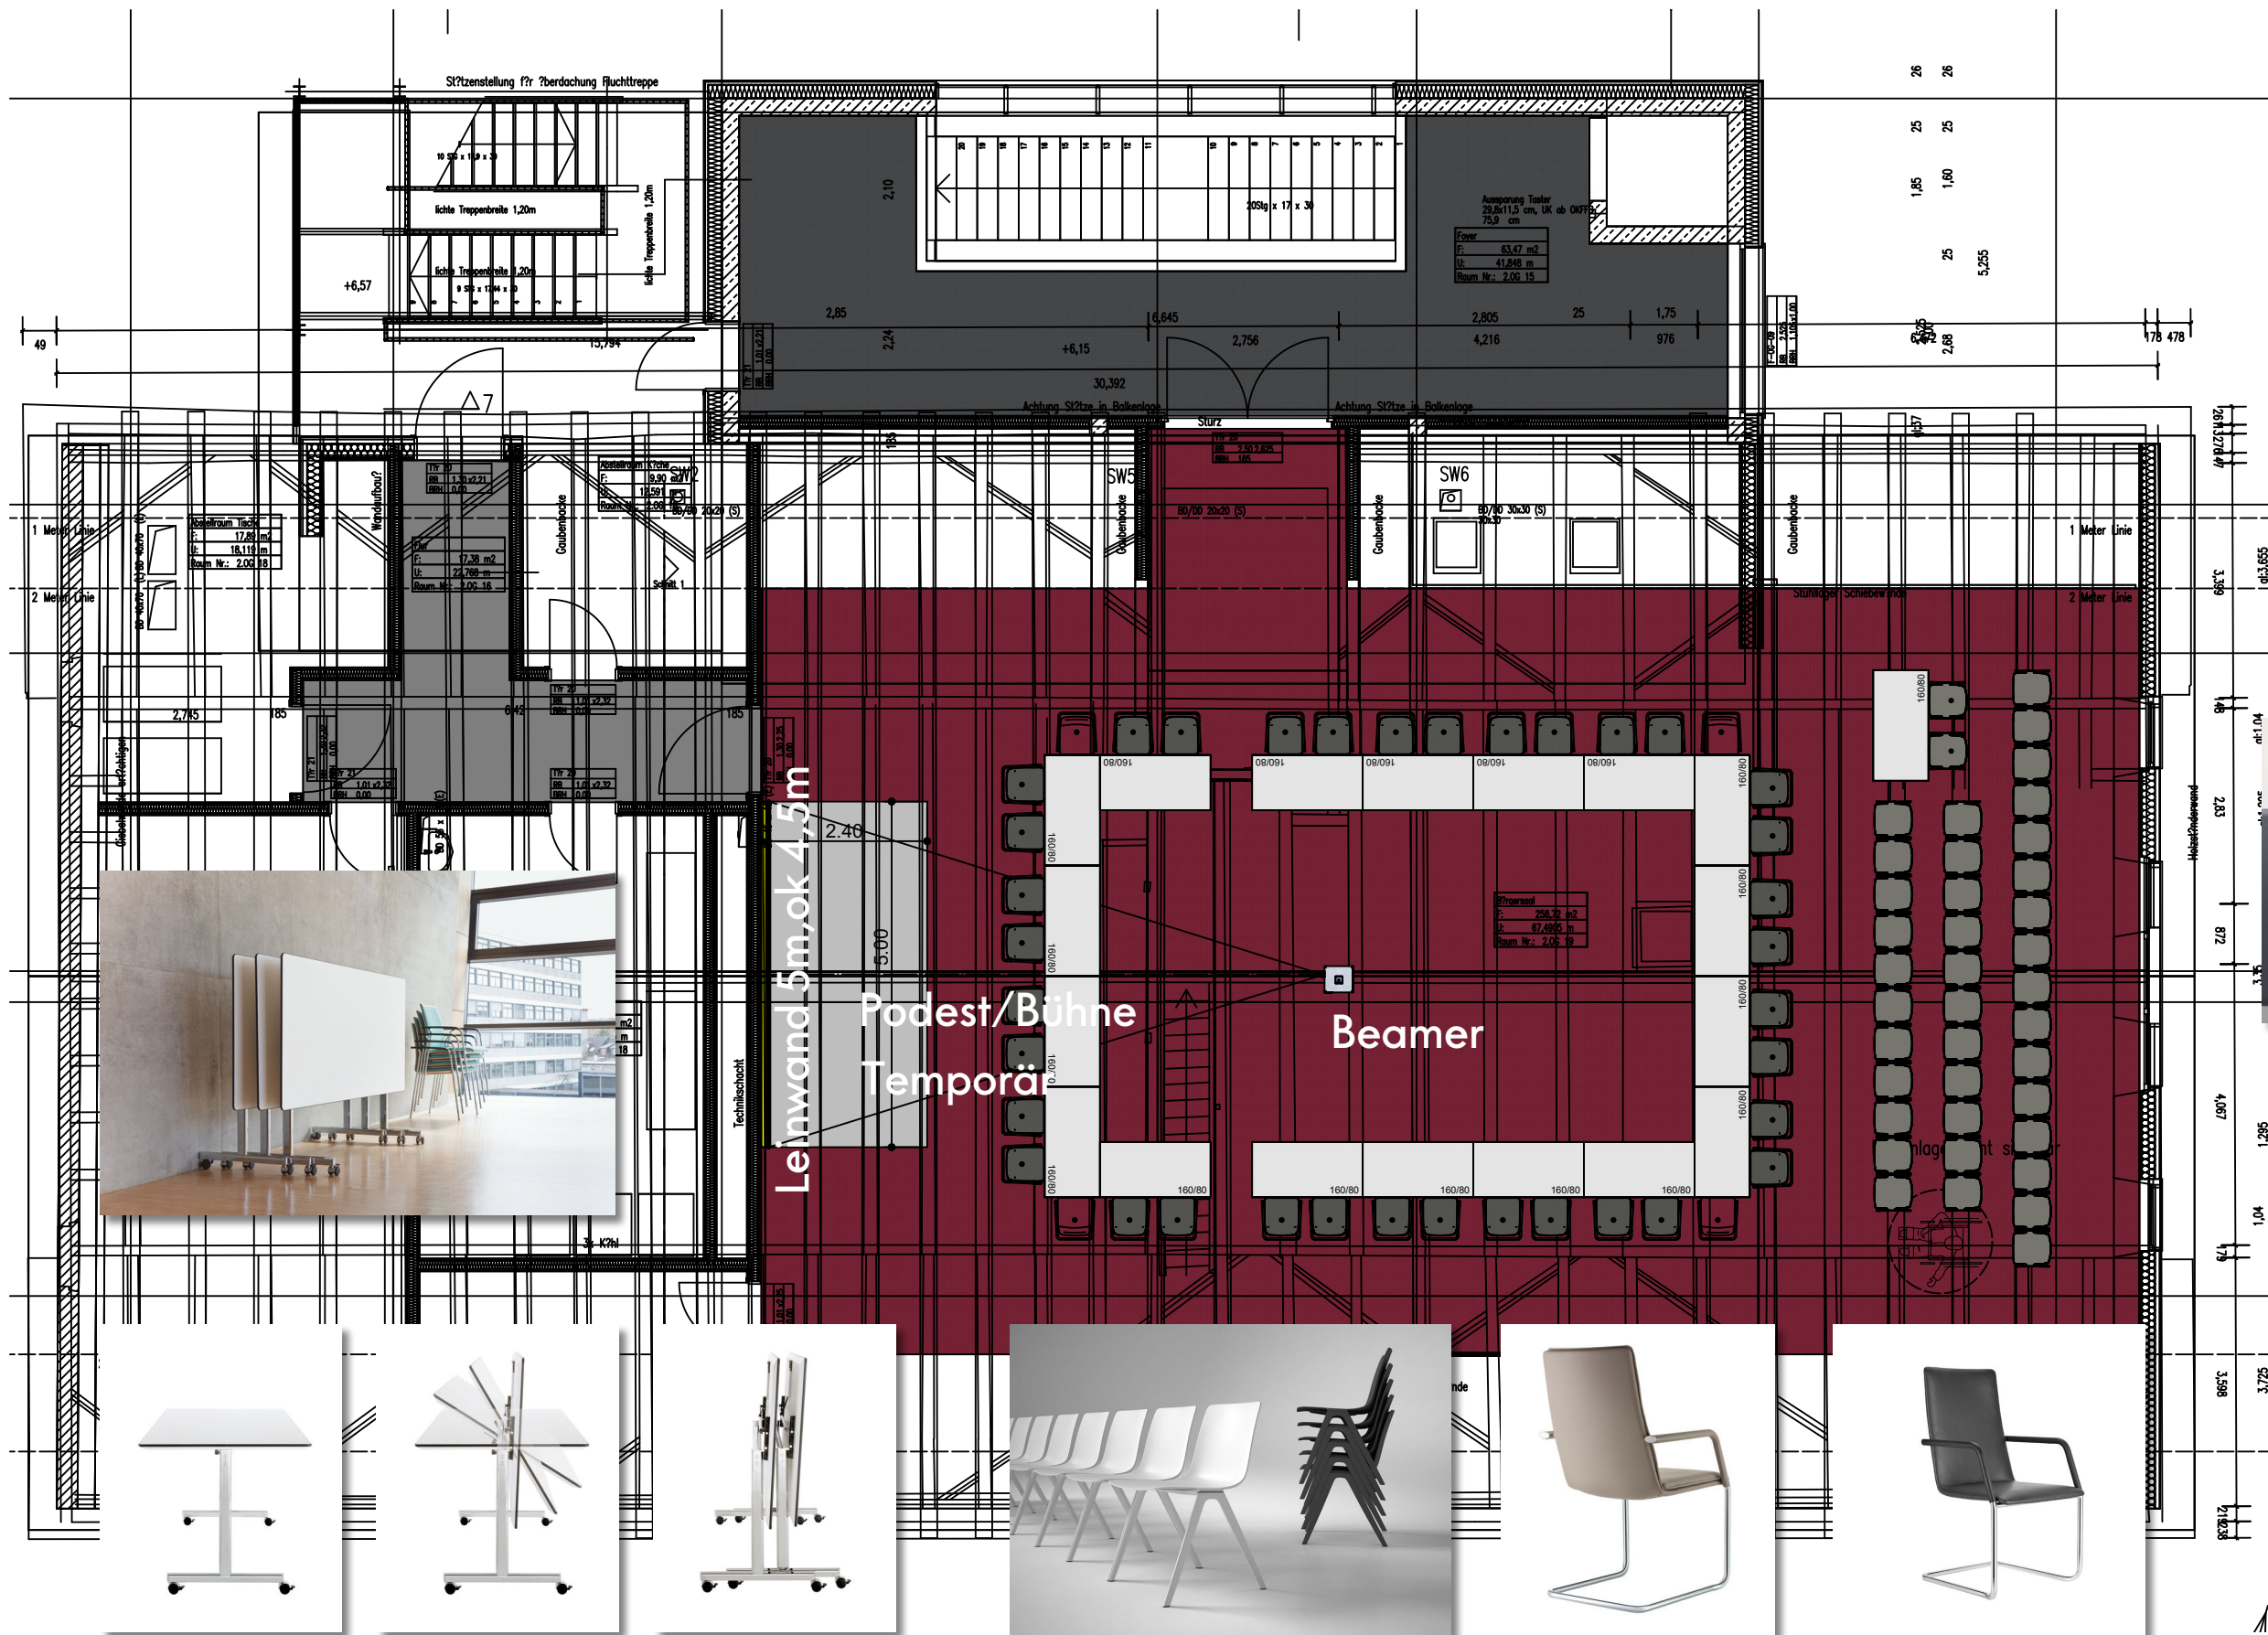

# (smow)

**Wiebelt GmbH & Co. KG**

**BÜRO OBJEKT PRIVAT**

Vorderer Eckweg 37


78048 Villingen-Schwenningen

Tel: 07721 - 992 55 11

[www.smow.de/schwarzwald](http://www.smow.de/schwarzwald)



Maße: Breite: 53 cm, Tiefe: 55 cm,  
Höhe: 81 cm, Sitzhöhe: 46 cm

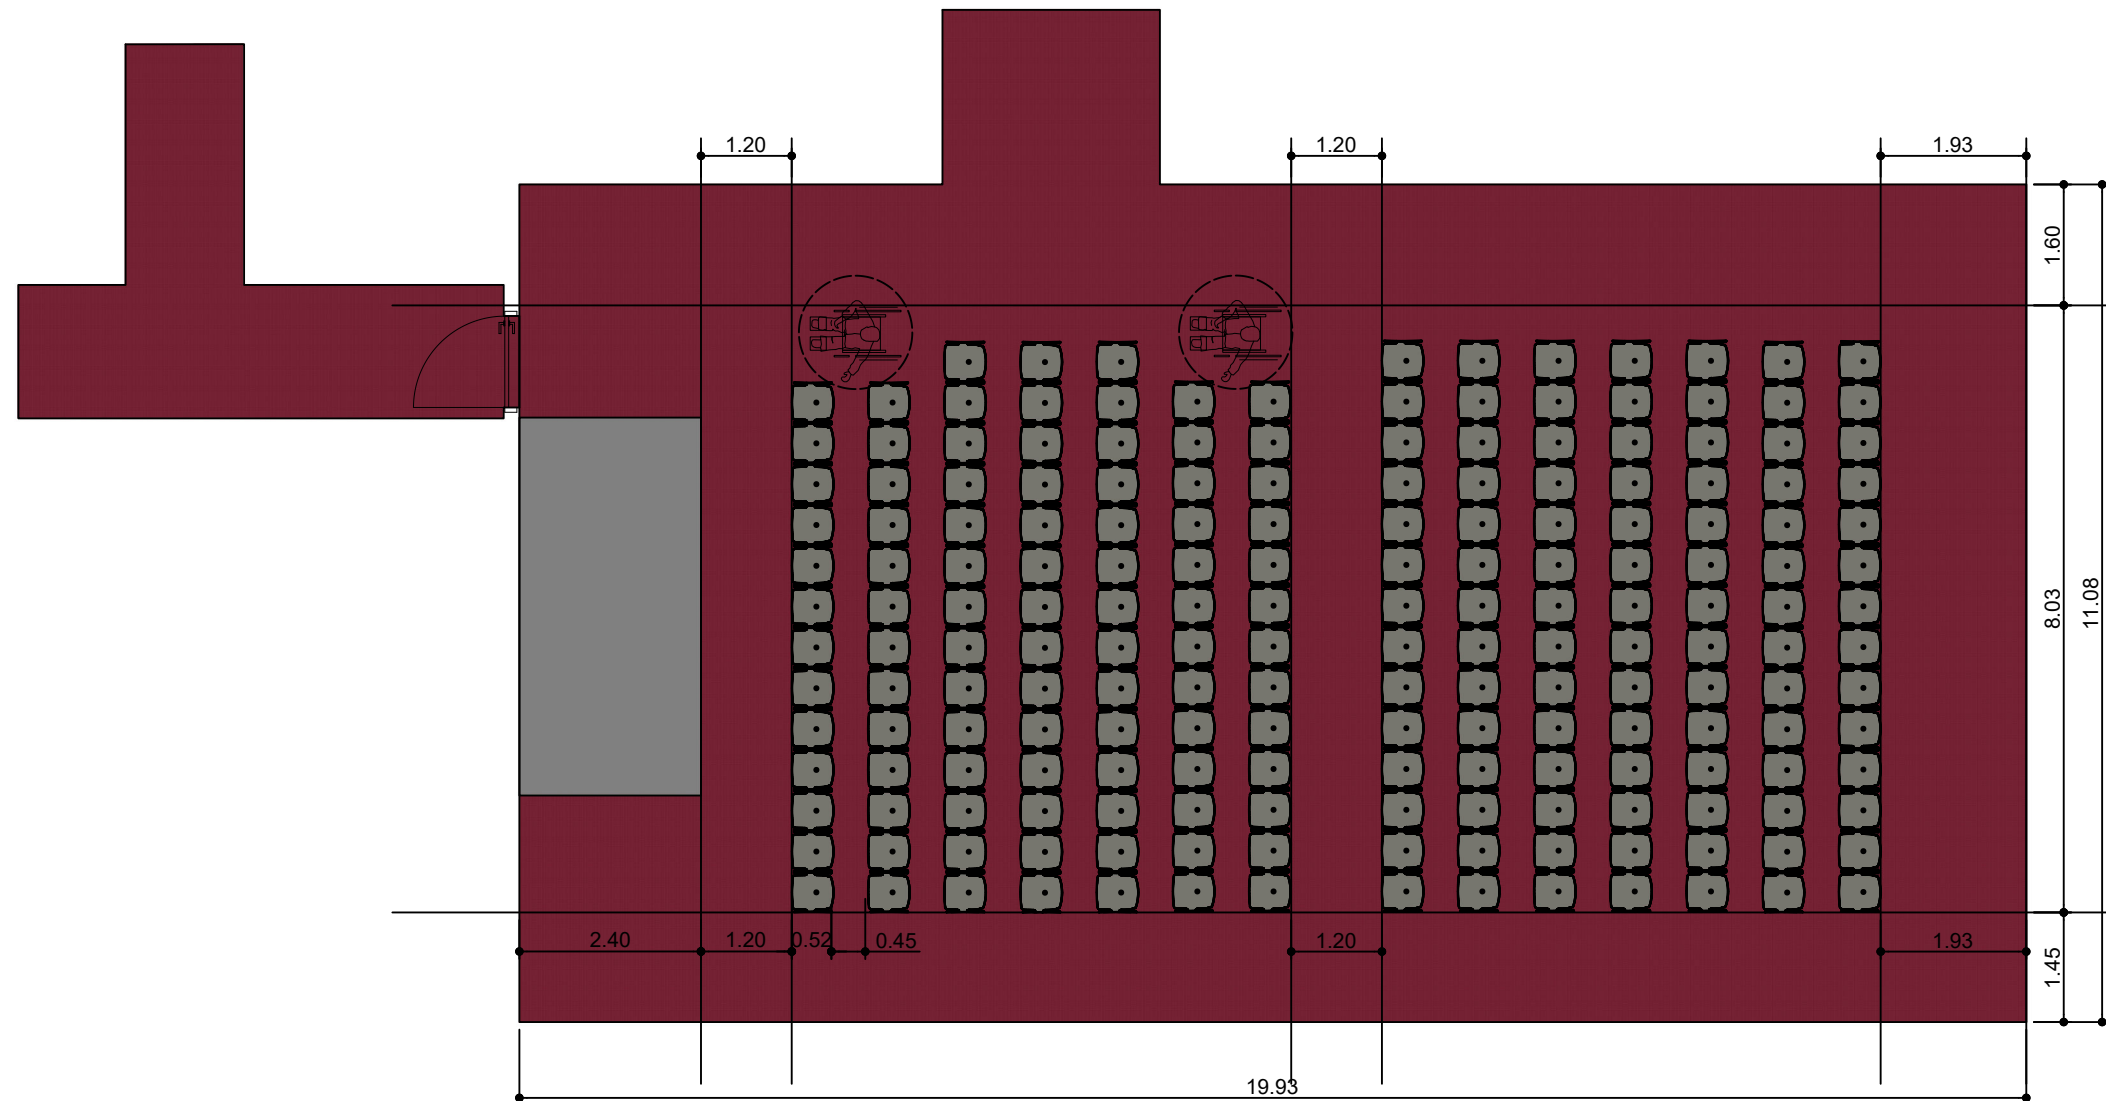

192 A . Chairs + 2 Rolly's



## Reihenbestuhlung

**Stadt St. Georgen**

Hauptstrasse 9  
78112 St. Georgen



Projekt  
Entwurfsstatus  
Datum  
Plannummer  
Format  
Maßstab  
Planverfasser  
Email

Roter Löwen DG  
Angebotsplanung #126431  
20.12.2021  
071221bh1  
DIN A 3quer  
M 1: 100  
j.kodet  
[juergen.kodet@smow.de](mailto:juergen.kodet@smow.de)