


Ansicht Süd - BESTAND

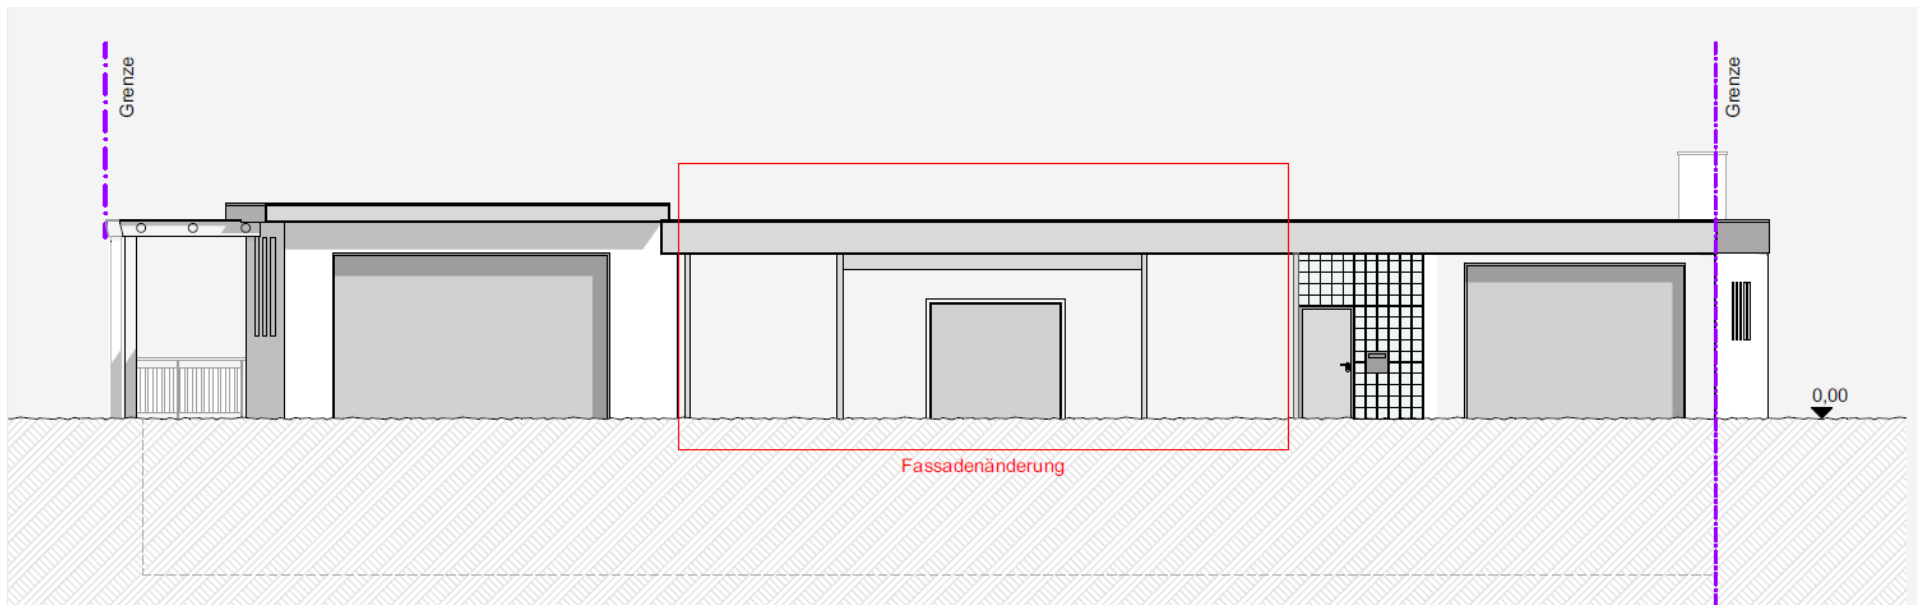

Fassadenänderung

Ansicht Süd - NEU