


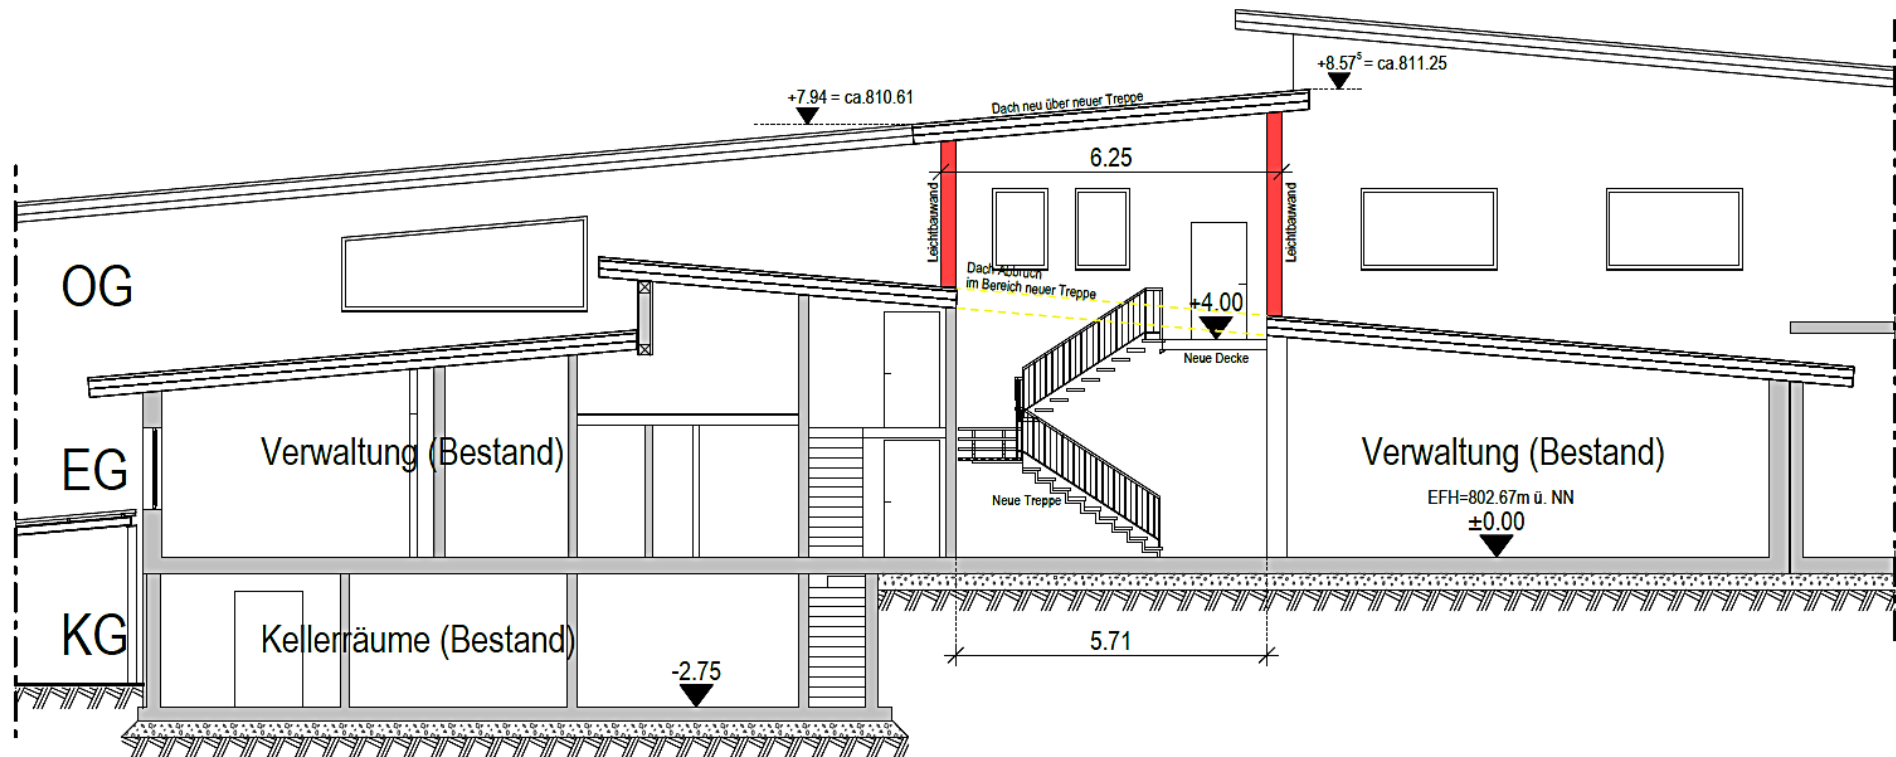

Schnitt E-E, M1:100

Neue Treppe im Bestand (Bereich Verwaltung)